


მიწის ნაკვეთის საკადასტრო აბეზმებით / აზომვითი ნახაზი

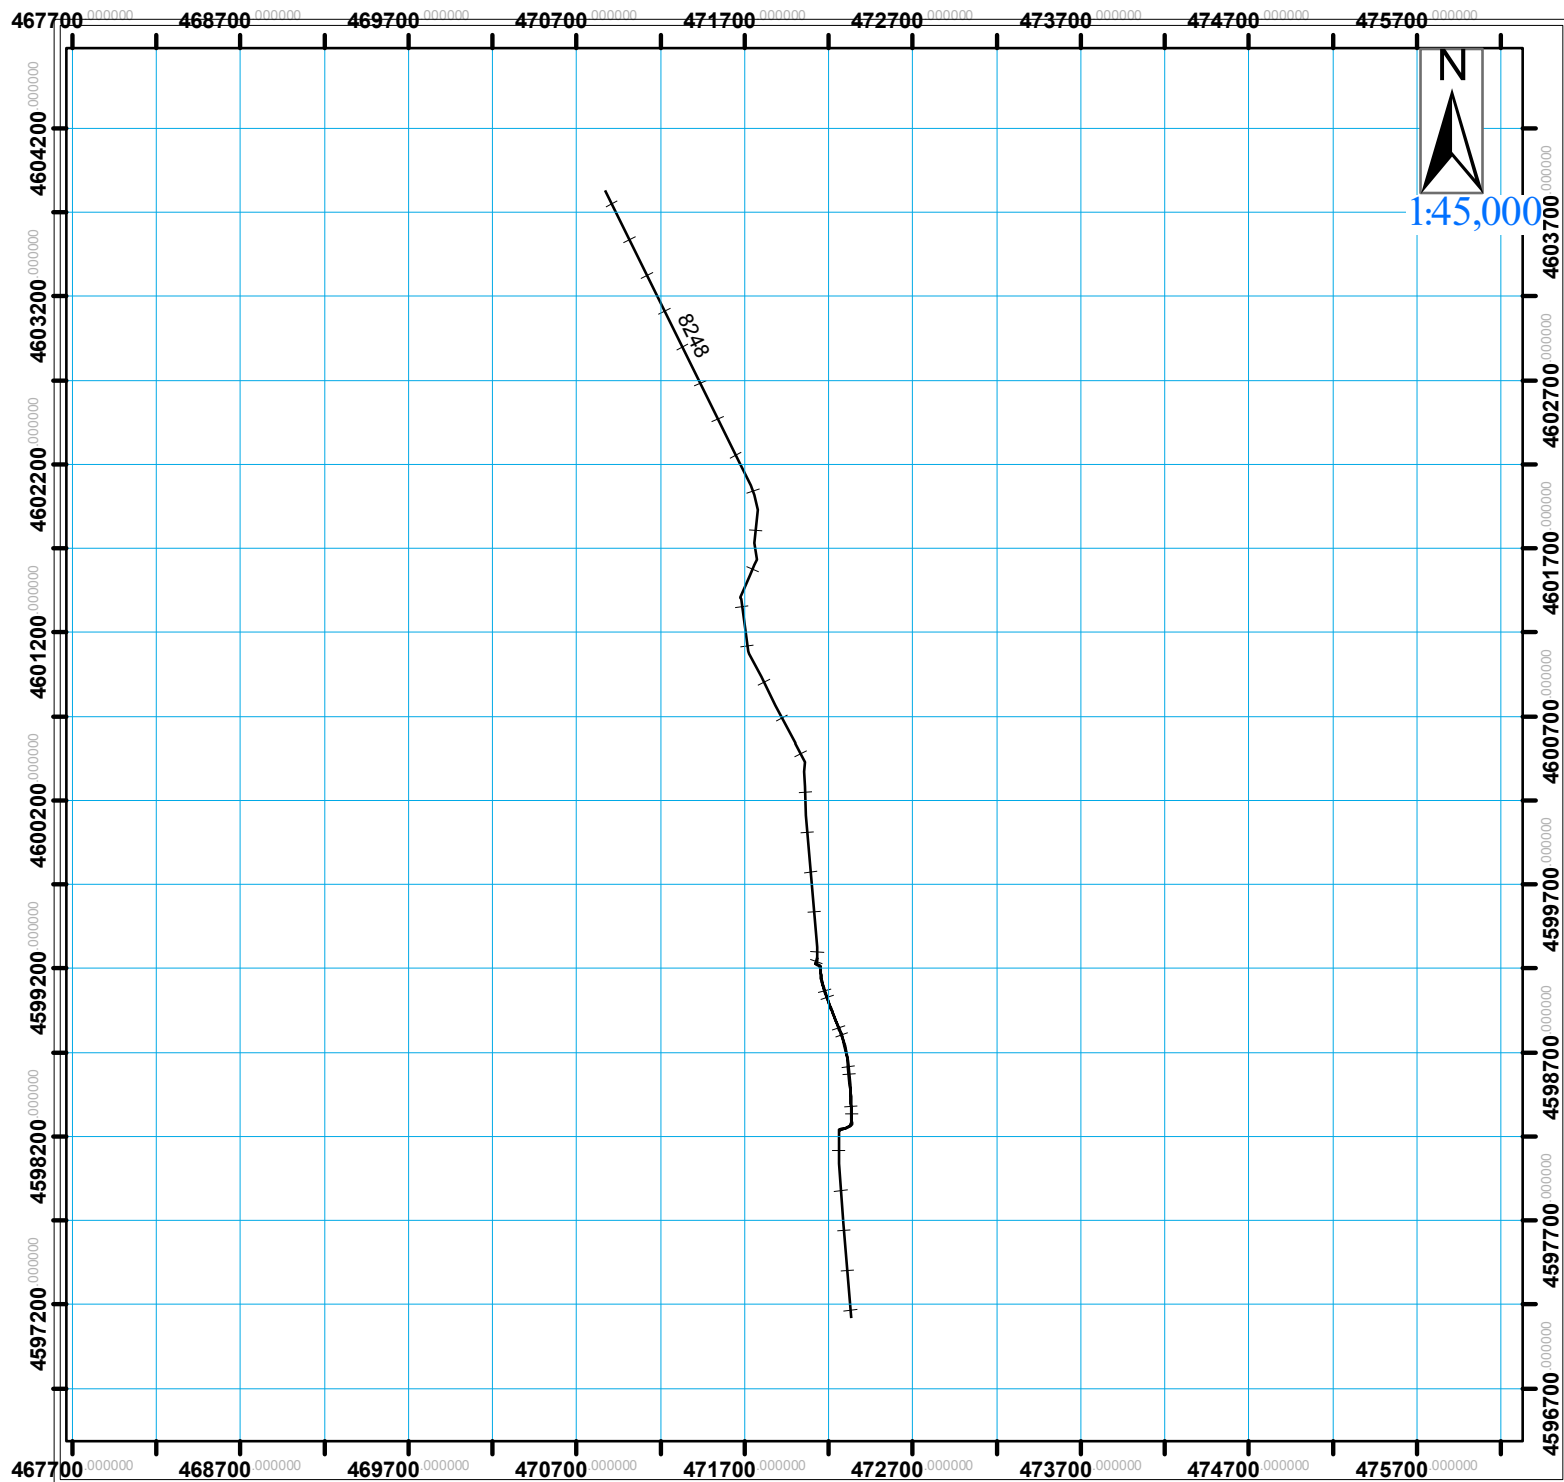

0 290 580 1,160 1,740 მეტრი



სახელმწიფო გეოდეზიური  
კოორდინატთა სისტემა  
WGS 84 / UTM zone 38N

მისამართი	თეთრიწყაროს მუნიციპალიტეტი სოფ : შაჰსაქლარი	ნაკვეთის ფართობი	
დანიშნულება	სარეზერვუარი მიწი	ნაზღაურების ნაგებობის ფართობი	8248 მ²
პირობითი აღნიშვნები		ნაზღაურების ნაგებობის ბუნებრივი სიგრძე	8248 მ²
		ნაზღაურების ნაგებობის ფართობი	8248 მ²
<div> <div> <div>×</div> <div>ნაკვეთის ნიშნული</div> </div> <div> <div>—</div> <div>ნაკვეთის საზღვარი - ფიქსირებული</div> </div> <div> <div>- - -</div> <div>ნაკვეთის საზღვარი - არაფიქსირებული</div> </div> <div> <div>[Pattern]</div> <div>ვალდებულება</div> </div> <div> <div>[Pattern]</div> <div>აშენებული შენობა-ნაგებობა (შენობის ნომერი/სართულიანობა)</div> </div> <div> <div>- - -</div> <div>მშენებარე შენობა-ნაგებობა</div> </div> <div> <div>[Pattern]</div> <div>დანერგული შენობა-ნაგებობა</div> </div> <div> <div>[Pattern]</div> <div>მიწისქვეშა შენობა-ნაგებობა</div> </div> <div> <div>+</div> <div>საზღვარი ნაგებობა</div> </div> <div> <div>•</div> <div>საზღვარი ნაგებობის თანმდევი ფართობიანი ობიექტი</div> </div> <div> <div>⊗</div> <div>საკონსერვაციო ჭა</div> </div> <div> <div>⊙</div> <div>ელექტრო ბოძი</div> </div> <div> <div>└</div> <div>განათების ბოძი</div> </div> <div> <div>⚡</div> <div>ხე</div> </div> <div> <div>[Pattern]</div> <div>სხვა ტოპოგრაფიული ელემენტები</div> </div> </div>		საკადასტრო აღწერაზე უფლებამოსილი პირი	გაგებაშვილი 01011084879
დაინტერესებული პირი		შ.პ.ს "საქართველოს მელორაცია"	204524568
		თარიღი:	04.04.2023
შენიშვნა:		ს/კ 84.00.111 კომპლექტირება	
		შ.პ.ს "საქართველოს მელორაცია"	თბილისი ბიზ ბულვარს №6. ტელ: (+995 32) 2 00 10 00