



საკადასტრო აბეზმითი / აზომვითი ნახაზი

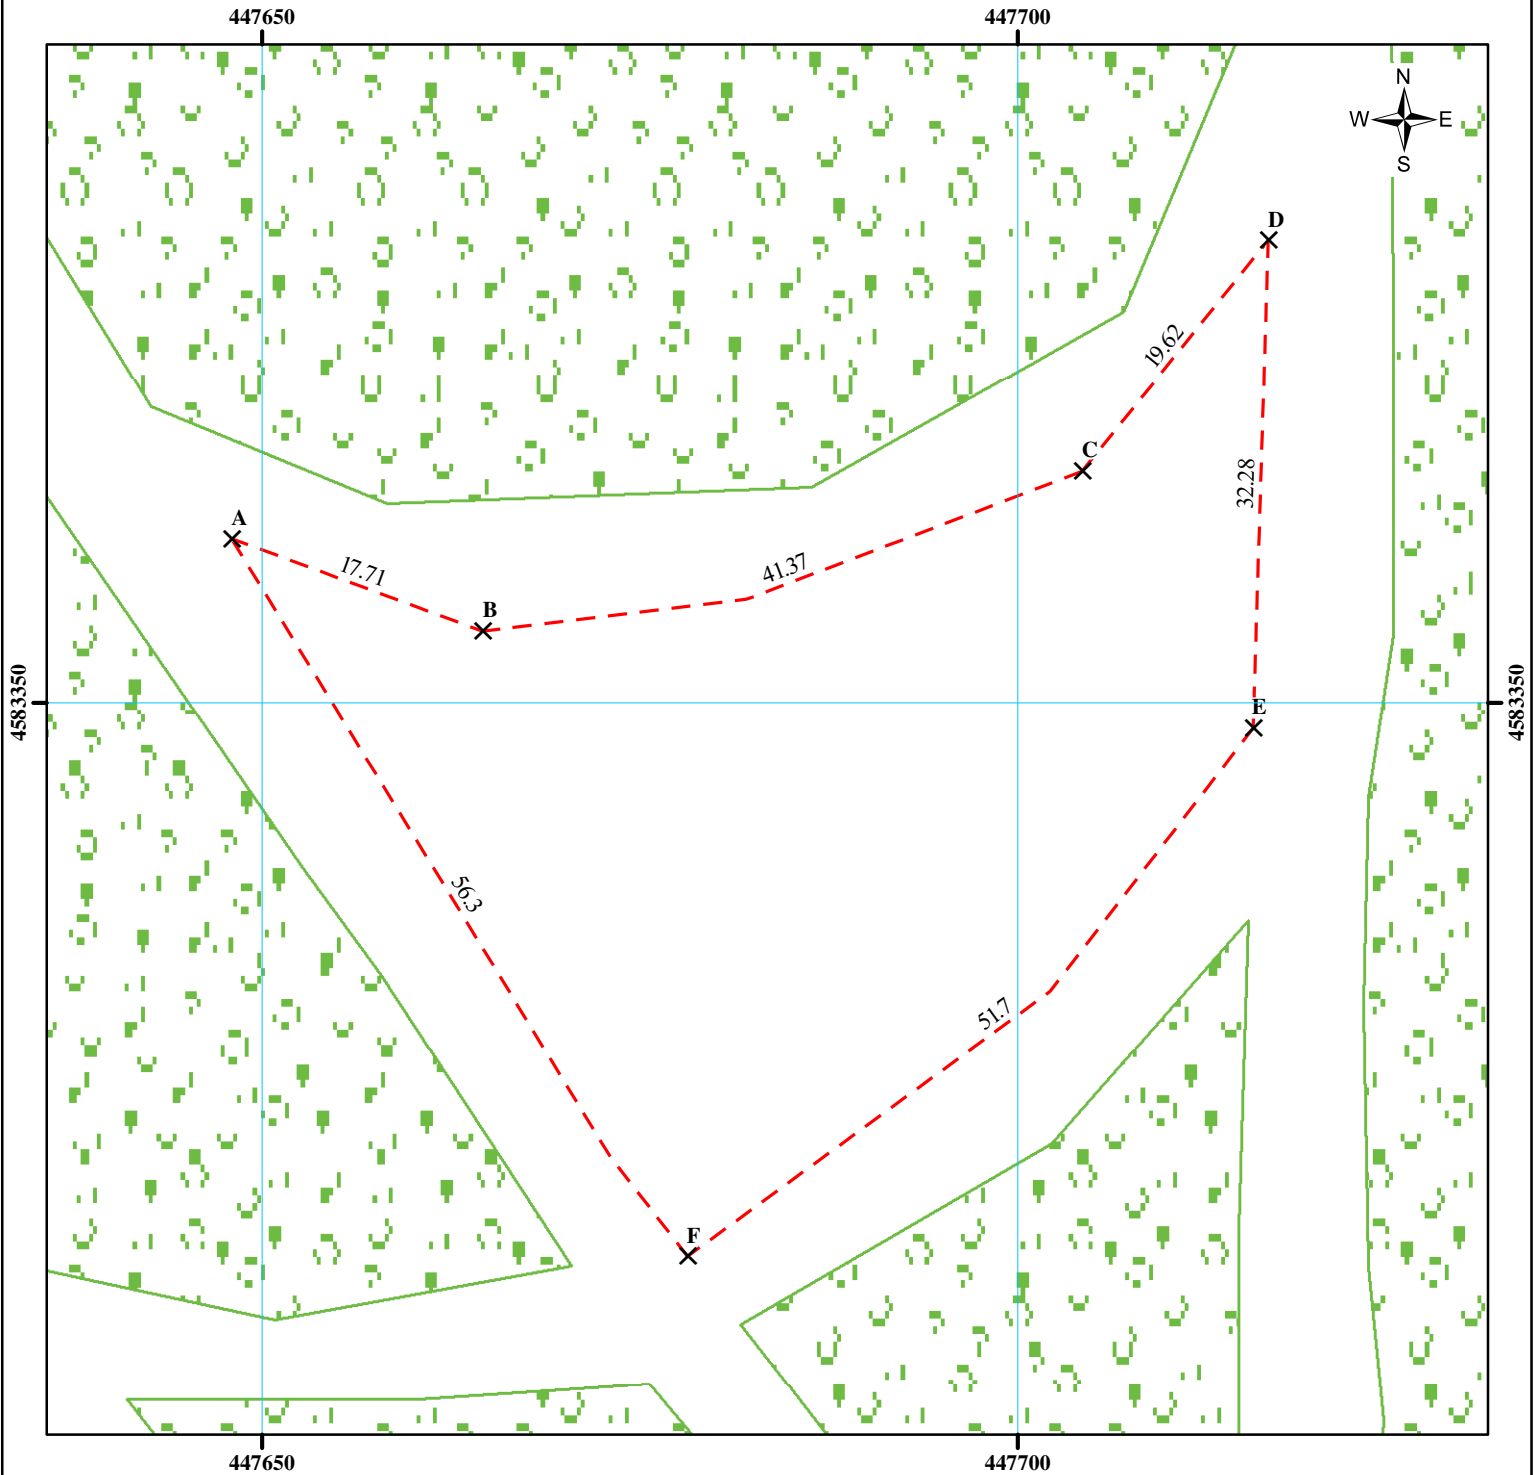

მასშტაბი: 1:500

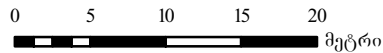

სახელმწიფო გეოდეზიური
კოორდინატთა სისტემა
WGS_84_UTM_Zone_38N

მისამართი	ბოლნისის მუნიციპალიტეტი, სოფ. დარბაზი	ნაკვეთის ფართობი	1963 კვ.მ
დანიშნულება	არასასოფლო-სამეურნეო	ხაზობრივი ნაგებობის ფაქტობრივი სიგრძე:	მეტრი
პირობითი აღნიშვნები X მოსაზღვრე ნაკვეთის ნიშნული — ნაკვეთის ფიქსირებული საზღვარი - - - ნაკვეთის არაფიქსირებული საზღვარი [] ვალდებულება +++ ხაზობრივი ნაგებობა • ხაზობრივი ნაგებობის თანამდებო ვერტიკალური ობიექტი		ხაზობრივი ნაგებობის გეგმარებითი სიგრძე:	მეტრი
		ხაზობრივი ნაგებობის წერტილოვანი ობიექტი:	რაოდენობა
		საკადასტრო აღწერაზე უფლებამოსილი პირი	კობა გაბაძე
შენიშვნა-ნაგებობა [] აშენებული [] ღანბრული/ნაგებობა [] მშენებარე		დაინტერესებული პირი	სს RMG Copper
		თარიღი:	25.05.2022წ.
		შენიშვნა:	
[] მოსაზღვრე ნაკვეთი [] ბეტონის გზა [] ასფალტირებული გზა [] ბრუნვის გზა [] ტყის ფონდი		სს RMG Copper თბილისი 0193, მ. ალექსიძის №1, მე-3 შესახვევი ელ. ფოსტა: info@richmetalsgroup.com ტელ: (+995 32) 2474545	