


საკადასტრო აბეზმვითი / აზომვითი ნახაზი

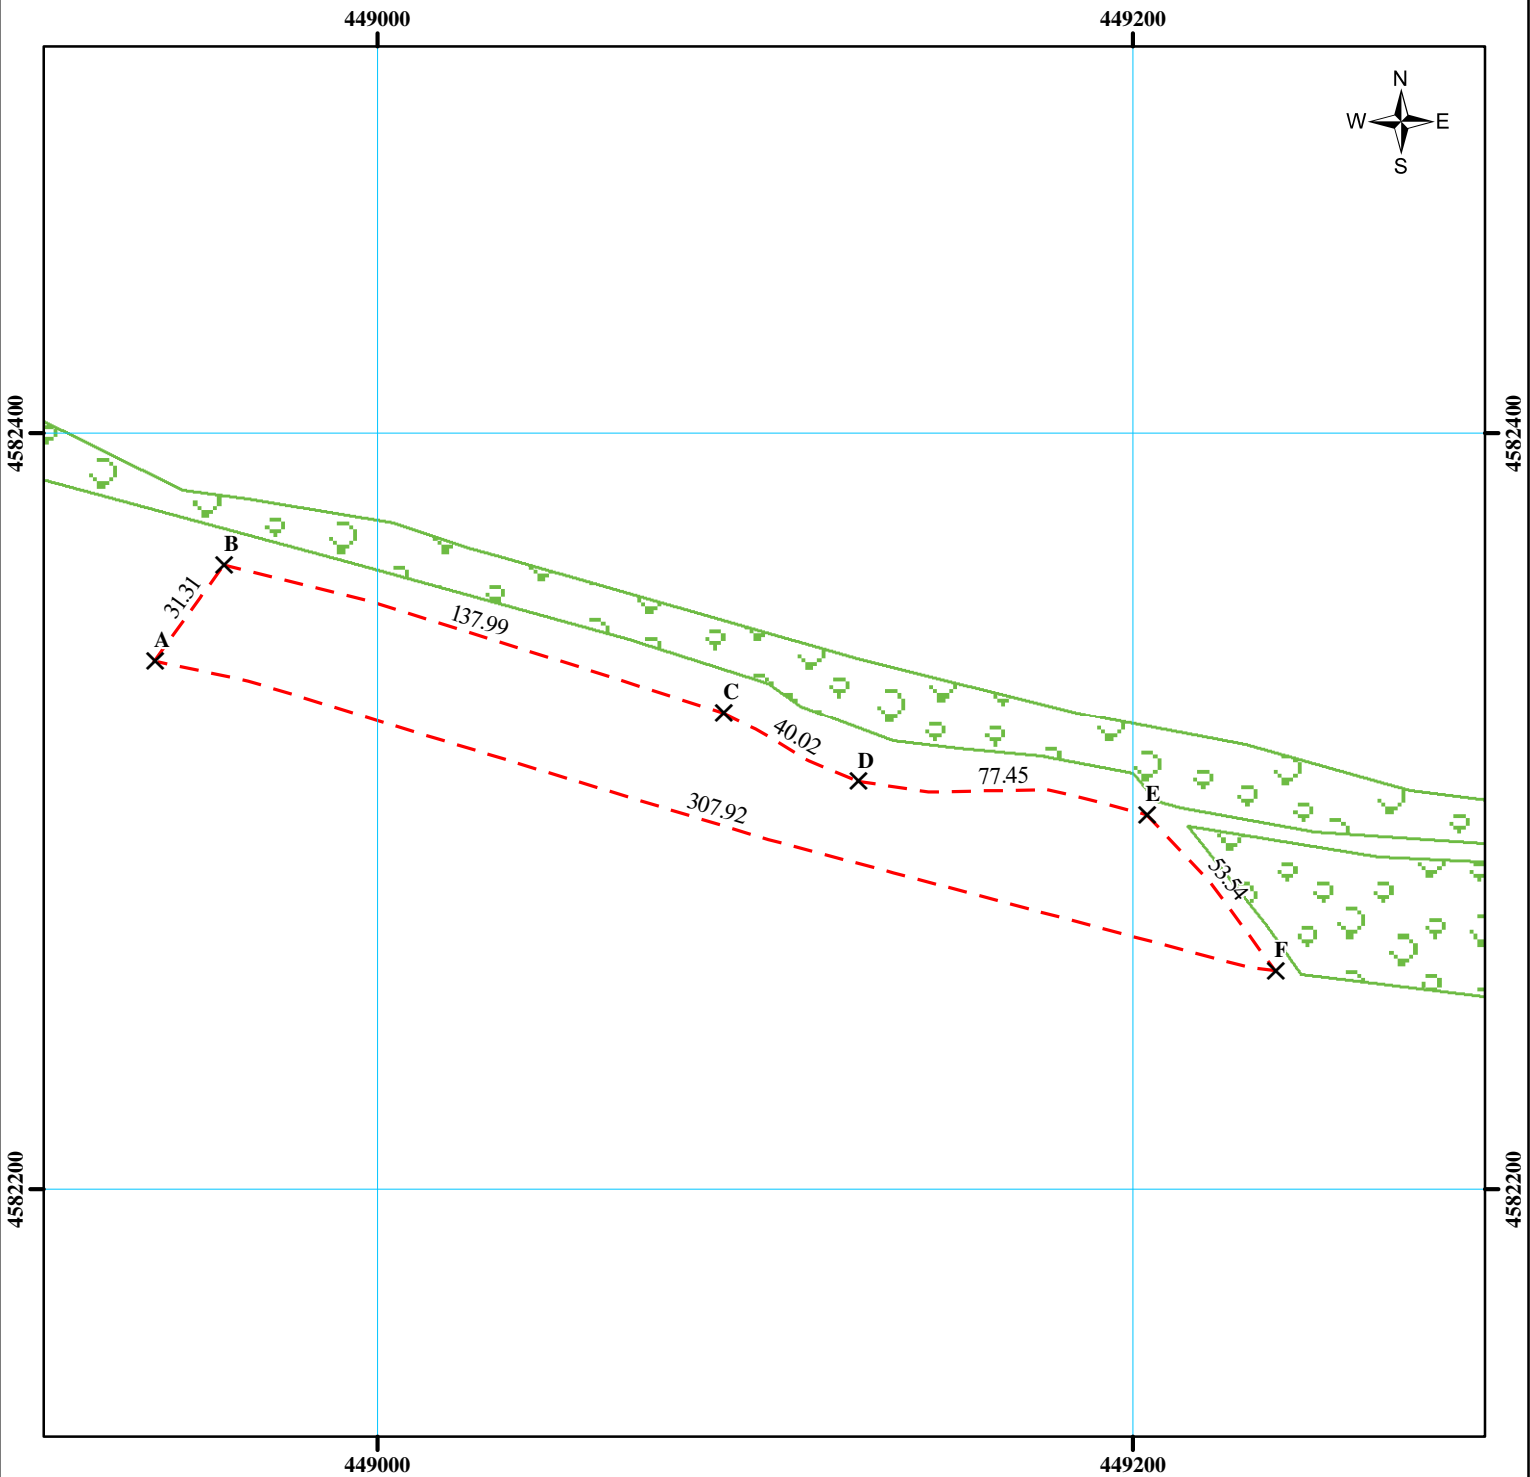

მასშტაბი: 1:2,000

0 20 40 60 80 მეტრი

სახელმწიფო გეოდეზიური
კოორდინატთა სისტემა
WGS_84_UTM_Zone_38N

მისამართი	ბოლნისის მუნიციპალიტეტი, დაბა კაზრეთი	ნაკვეთის ფართობი	7993 კვ.მ
დანიშნულება	არასასოფლო-სამეურნეო	საზოგადოებრივი ნაგებობის ფაქტობრივი სიგრძე:	მეტრი
პირობითი აღნიშვნები X მოსაზღვრე ნაკვეთის ნიშნული — ნაკვეთის ფიქსირებული საზღვარი - - - ნაკვეთის არაფიქსირებული საზღვარი [] ვალდებულება +++ საზოგადოებრივი ნაგებობა • საზოგადოებრივი ნაგებობის თანამდებრივი წერტილურად აღნიშნული პირი		საზოგადოებრივი ნაგებობის გეგმარებითი სიგრძე:	მეტრი
		საზოგადოებრივი ნაგებობის წერტილოვანი ობიექტი:	რაოდენობა
		საკადასტრო აღწერაზე უფლებამოსილი პირი	კობა გაბაძე
შენიშვნა-ნაგებობა [] აშენებული [] ღანბრებული/ნაგებობა [] მშენებარე [] მოსაზღვრე ნაკვეთი [] ბეტონის გზა [] ასფალტირებული გზა [] ბრუნვის გზა [] ტყის ფონდი		დაინტერესებული პირი	სს RMG Copper
		თარიღი:	25.05.2022წ.
		შენიშვნა:	
		სს RMG Copper თბილისი 0193, მ. ალექსიძის №1, მე-3 შესახვევი ელ. ფოსტა: info@richmetalsgroup.com ტელ: (+995 32) 2474545	