



საკადასტრო აბეზმითი / აზომვითი ნახაზი

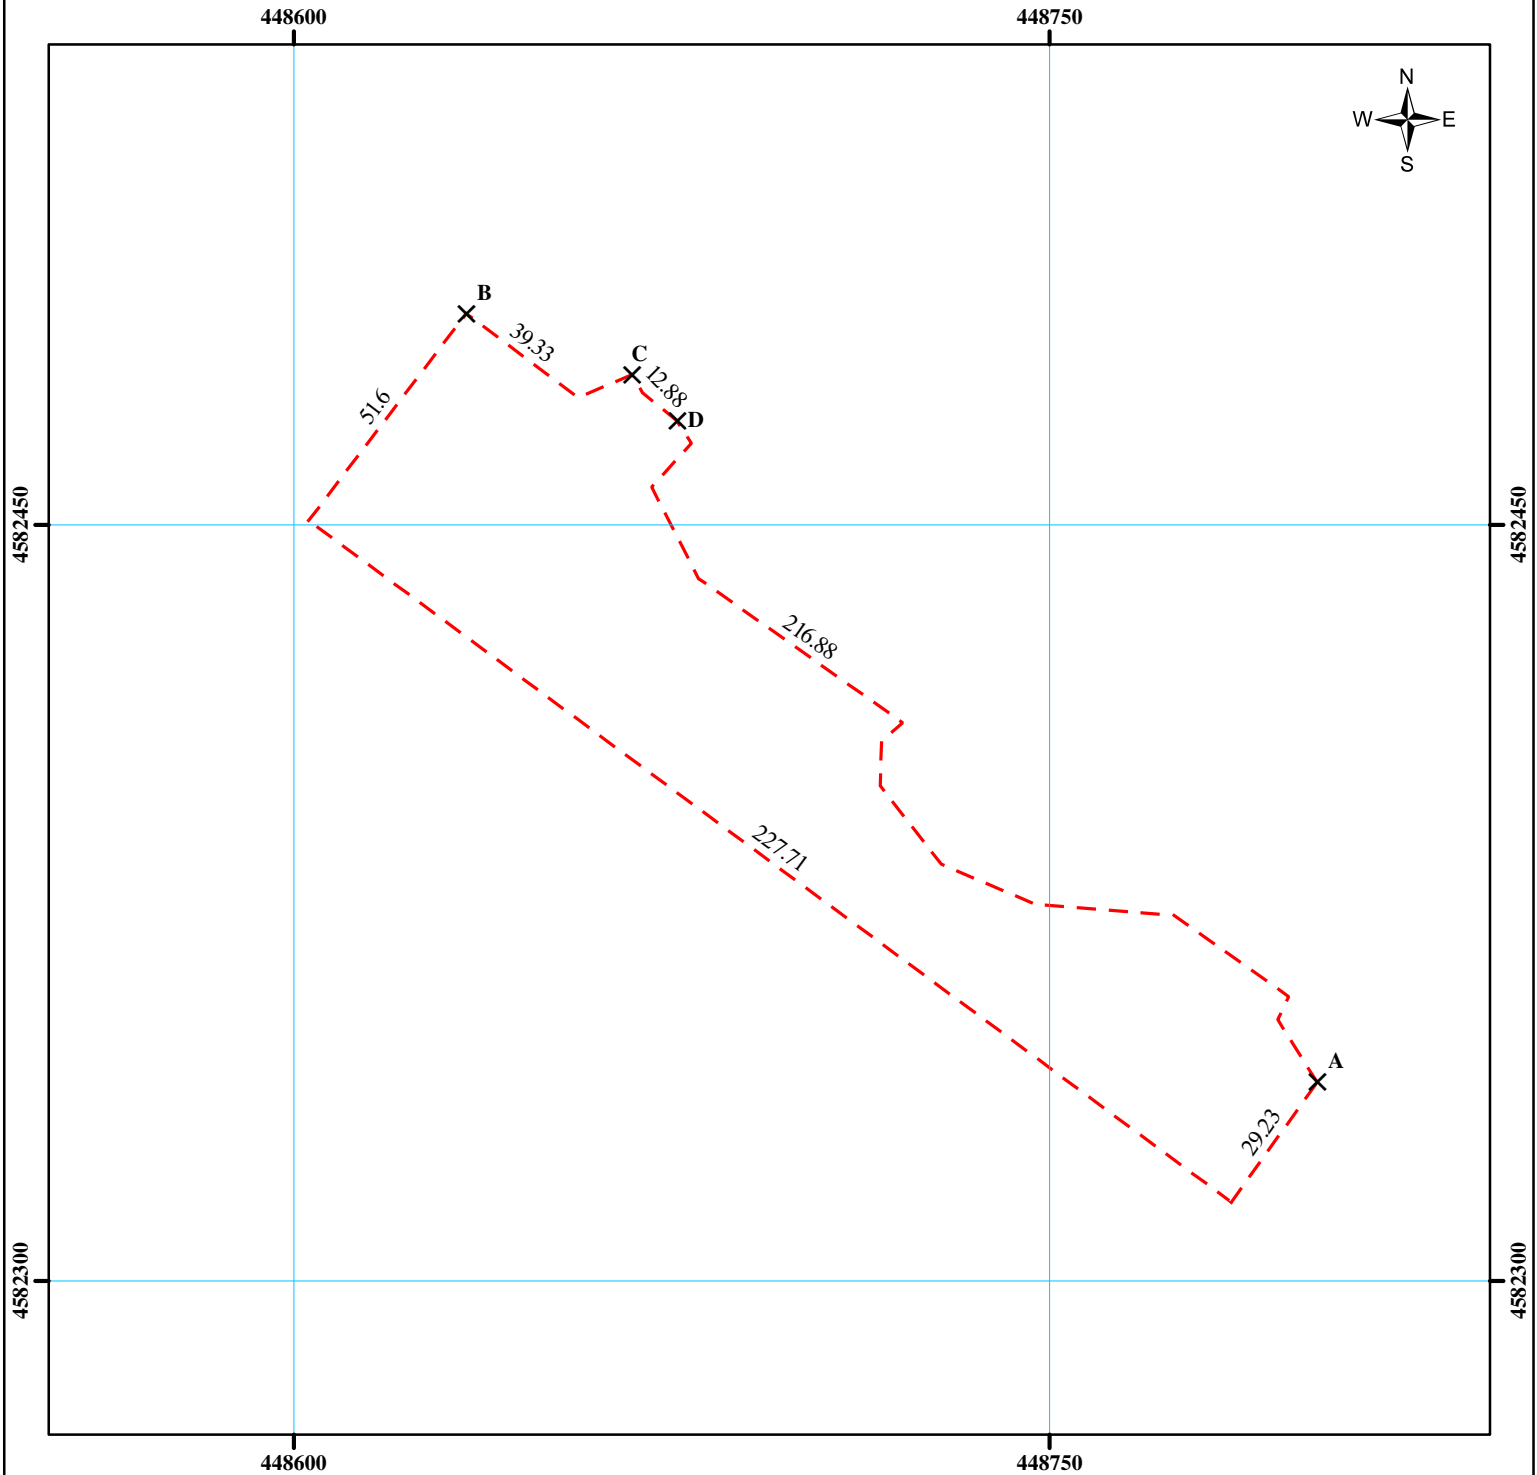

მასშტაბი: 1:1,500

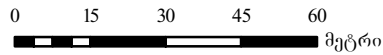

სახელმწიფო გეოდეზიური  
კოორდინატთა სისტემა  
WGS\_84\_UTM\_Zone\_38N

მისამართი	ბოლნისის მუნიციპალიტეტი, სოფ. დარბაზი	ნაკვეთის ფართობი	8650 კვ.მ
დანიშნულება	არასასოფლო-სამეურნეო	ხაზობრივი ნაგებობის ფაქტობრივი სიგრძე:	მეტრი
<b>პირობითი აღნიშვნები</b> მოსაზღვრე ნაკვეთის ნიშნული ნაკვეთის ფიქსირებული საზღვარი ნაკვეთის არაფიქსირებული საზღვარი ვალდებულება ხაზობრივი ნაგებობა ხაზობრივი ნაგებობის თანამდებო წერტილგანი ობიექტი		ხაზობრივი ნაგებობის გეგმარებითი სიგრძე:	მეტრი
		ხაზობრივი ნაგებობის წერტილოვანი ობიექტი:	რაოდენობა
		საკადასტრო აღწერაზე უფლებამოსილი პირი	კობა გაბაძე
<b>შენიშვნა-ნაგებობა</b> აშენებული ღანბრებული/ნაგებობა მშენებარე მოსაზღვრე ნაკვეთი ბეტონის გზა ასფალტირებული გზა ბრუნვის გზა ტყის ფონდი		დაინტერესებული პირი	სს RMG Copper
		თარიღი:	25.05.2022წ.
		შენიშვნა:	
		<b>სს RMG Copper</b>	
		თბილისი 0193, მ. ალექსიძის №1, მე-3 შესახვევი	
		ელ. ფოსტა: info@richmetalsgroup.com ტელ: (+995 32) 2474545	