სიტუაციური გეგმა

500 კვ ეგხ მარნეული აირუმის კოორდინატები		
91	498410.2829	4576823.763
92	498343.1003	4576520.922
93	498384.7464	4576319.162
94	498249.0058	4576089.445
95	497937.1562	4575897.858
სამშენებლო ბაზის კოორდინატები		
1	498352.3503	4576276.128
2	498382.8553	4576301.322
3	498392.2499	4576313.35
4	498365.7581	4576317.763
5	498367.237	4576326.64
6	498398.5561	4576321.423
7	498476.4494	4576421.145
8	498328.5438	4576477.35
9	498317.2894	4576431.151
10	498255.997	4576376.682
11	498225.3313	4576381.956
12	498222.3084	4576385.7
13	498201.7219	4576353.481
14	498211.5917	4576330.368
15	498229.5834	4576343.597
16	498280.1189	4576330.103
17	498319.8065	4576313.699

Legend

- 500 კვ ეგხ მარნეული აირუმი ანძები ნუმერაცია
- 500 კვ ეგხ მარნეული აირუმი
- ხაზის მიმართულება

დასახელება

- დაცვის ზონა
- გასაჩეხი ზონა
- სადენები
- რეგისტრირებული მიწის ნაკვეთები
- სატყეო ზონა
- სამშენებლო ბაზა

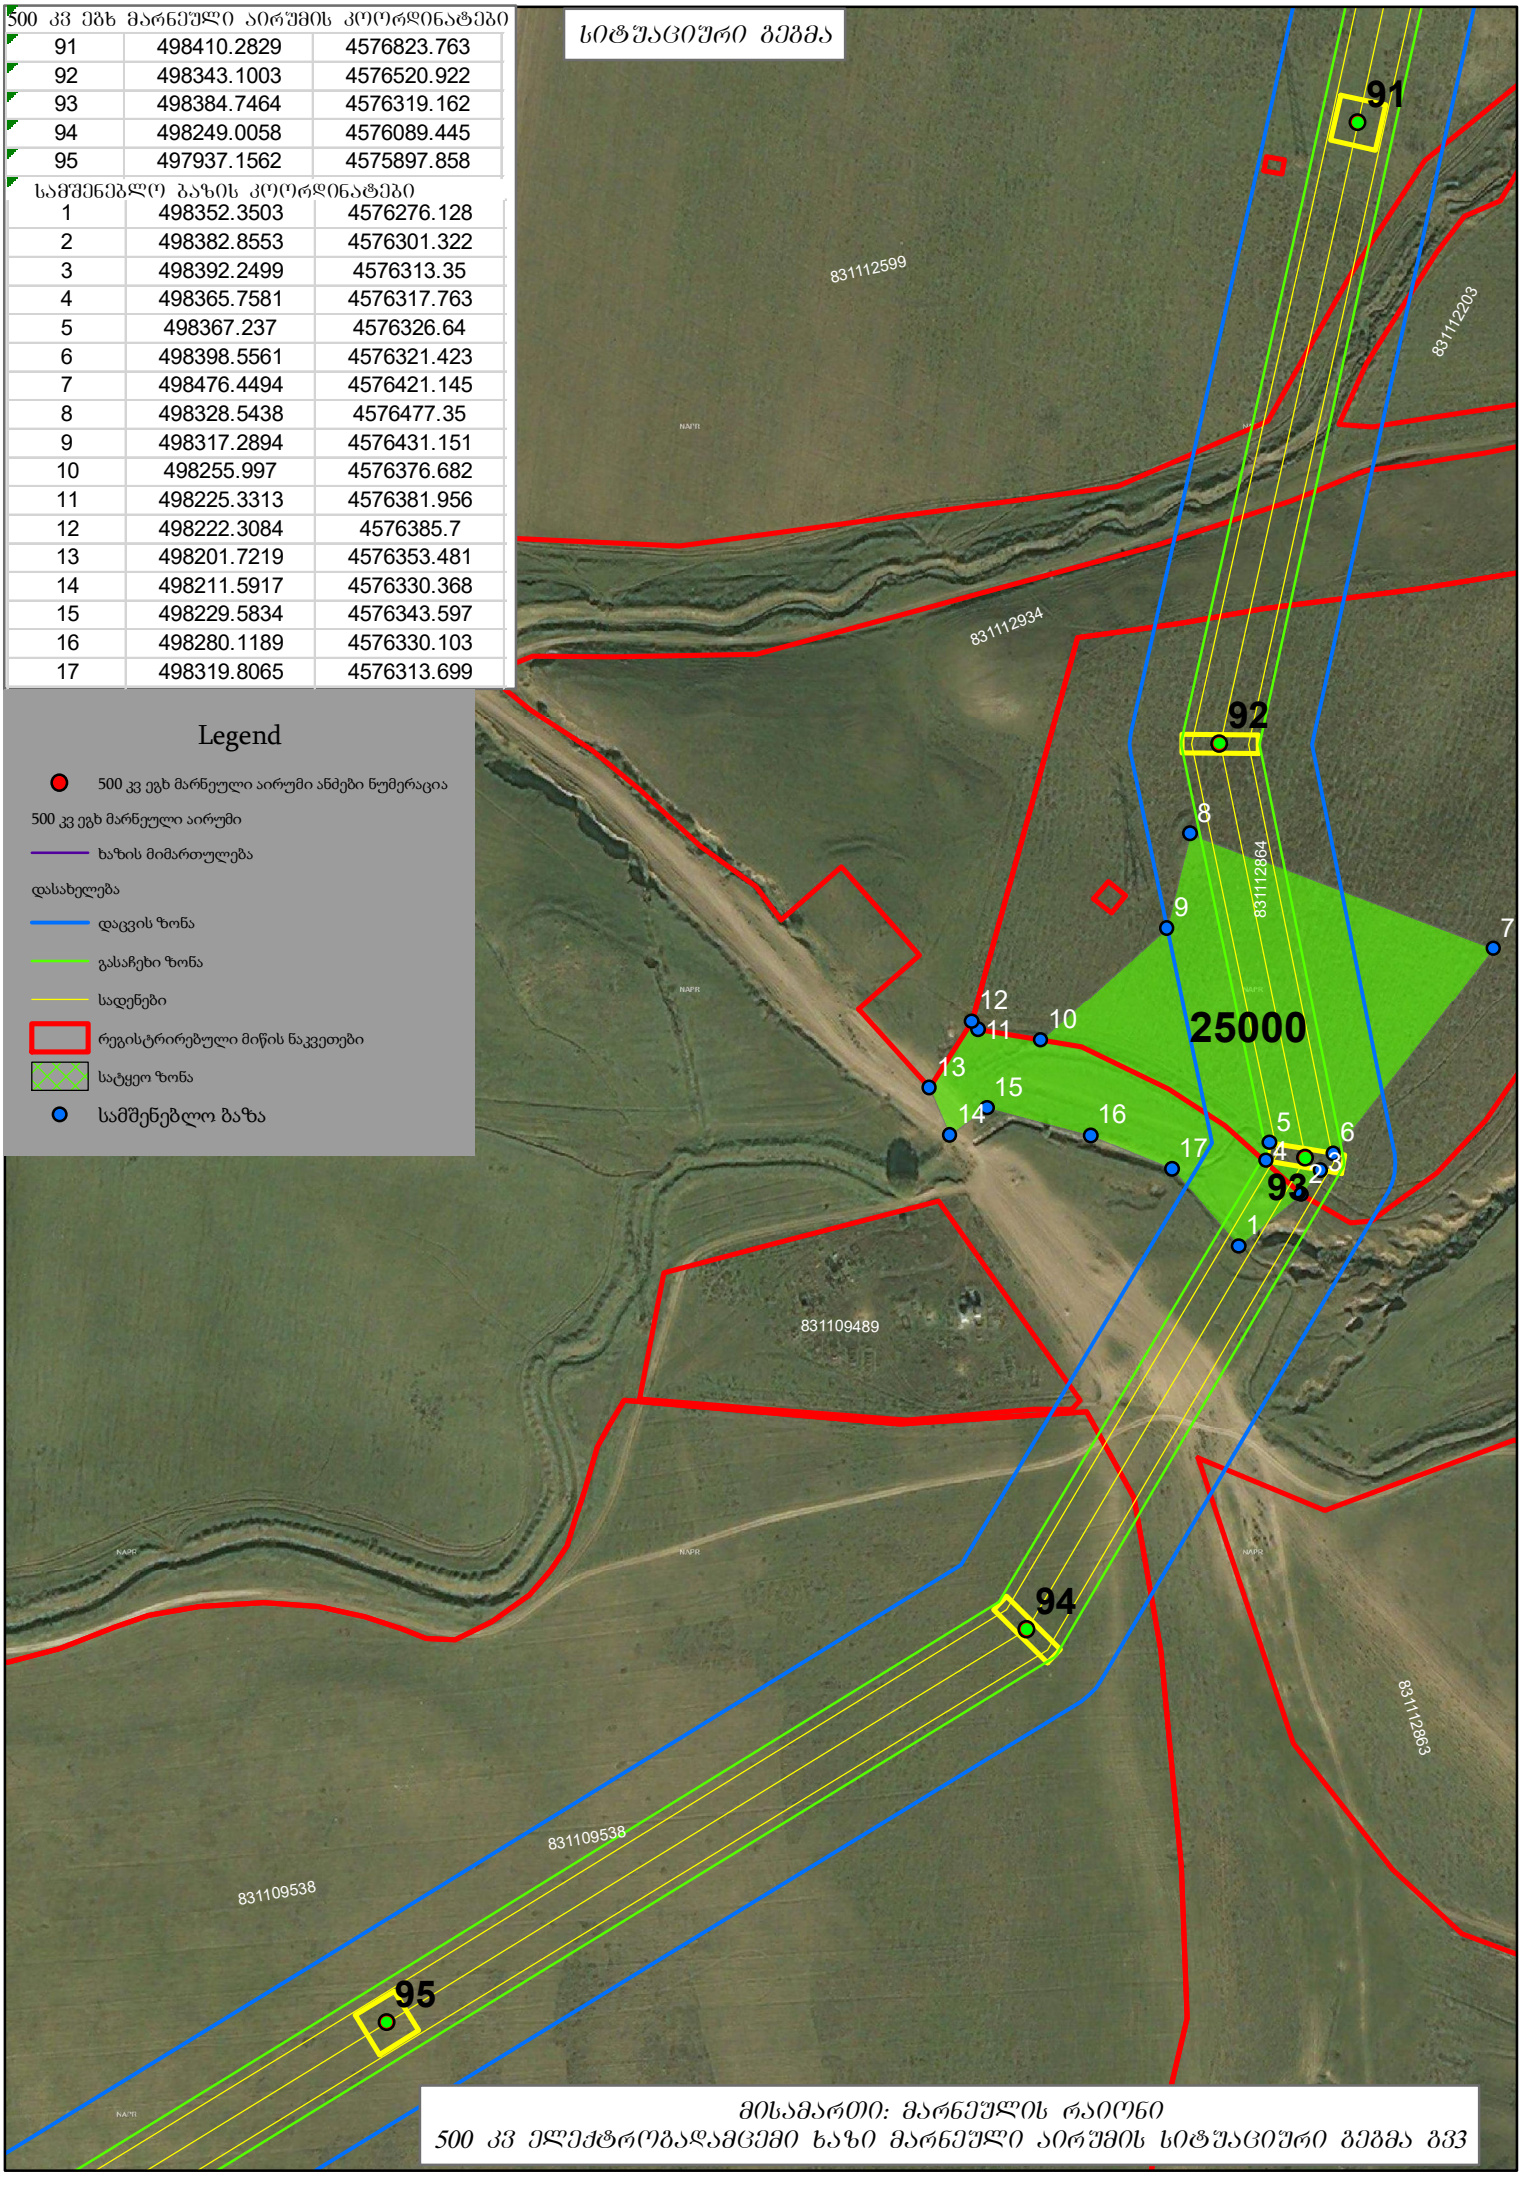

მისამართი: მარნეულის რაიონი
500 კვ ელექტროგადამცემი ხაზი მარნეული აირუმის სიტუაციური გეგმა გვ3