



გაგმა - მისასვლელი ხიდი

1:75

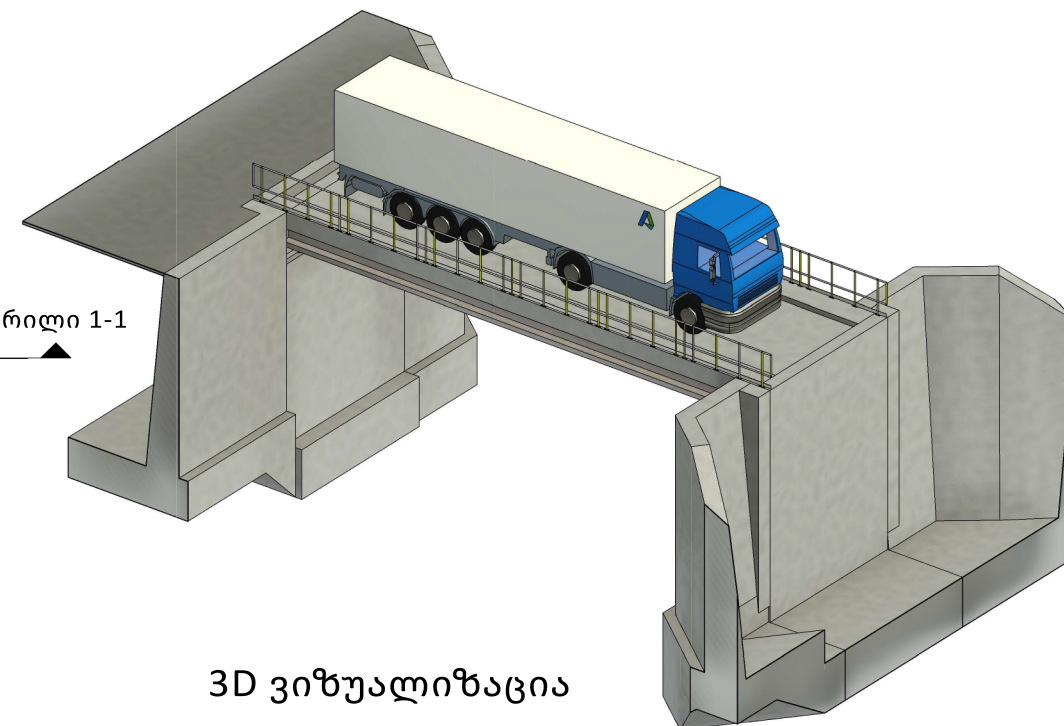


3D ვიზუალიზაცია

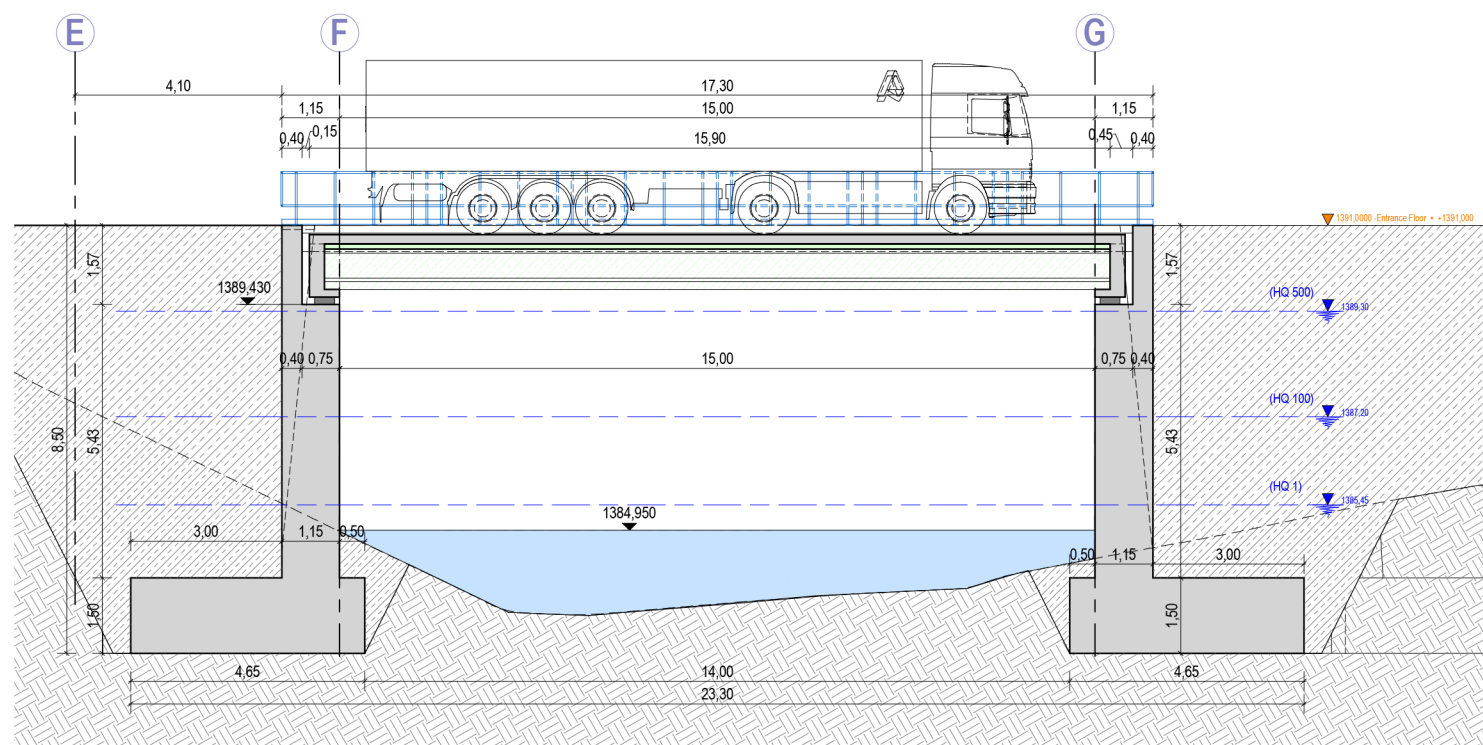

ჭრილი 1-1


1:75

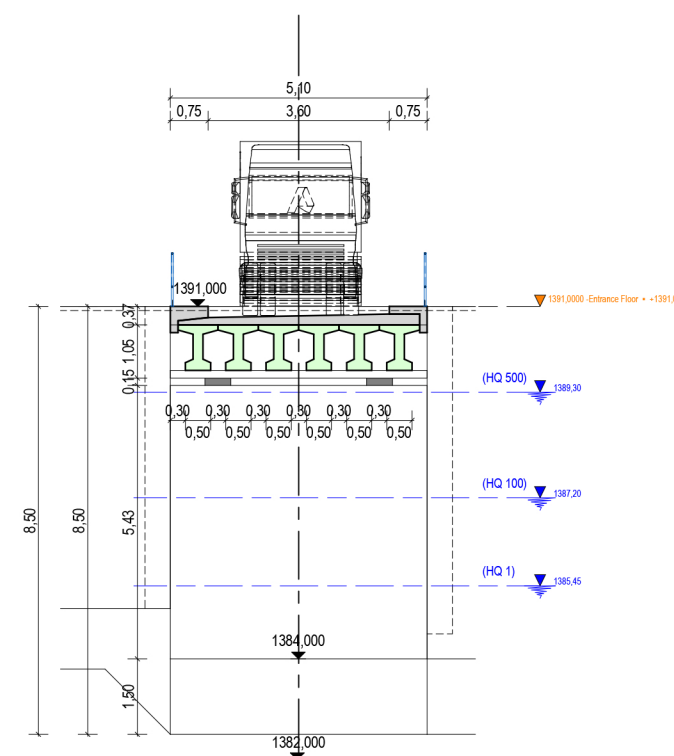

ჭრილი 2-2

ლეგენდა	
პირველი ეტაპის ბეტონი	
შესავსები ბეტონი	
მზა ბეტონი	

მასშტაბი: 1:75
0 1.5 3 4.5 6 7.5 m
მასშტაბი A1: 1:75
მასშტაბი A3: 1:150

DESIGNED	DATE	EXPLANATION		REV.
CLIENT		CONSULTANT		
C-C-E-H Hydro VI LLC		 AFRY AFRY AUSTRIA GMBH		
BAKHVI 1 HPP - FEASIBILITY STUDY				
Powerhouse Access Bridge Plan View - Sections				
	NAME	DATE	OCTOBER 2021	
DESIGNED	PAUSZ	SCALE	1:75	
DRAWN	HETTERICH	DWG. SIZE	A1	
CHECKED	PAUSZ	DWG. No.	REV.	
APPROVED	ÖHLBÖCK	BK1-FS-040- 017		00