


საკადასტრო აგეგმვითი/აზომვითი ნახაზი

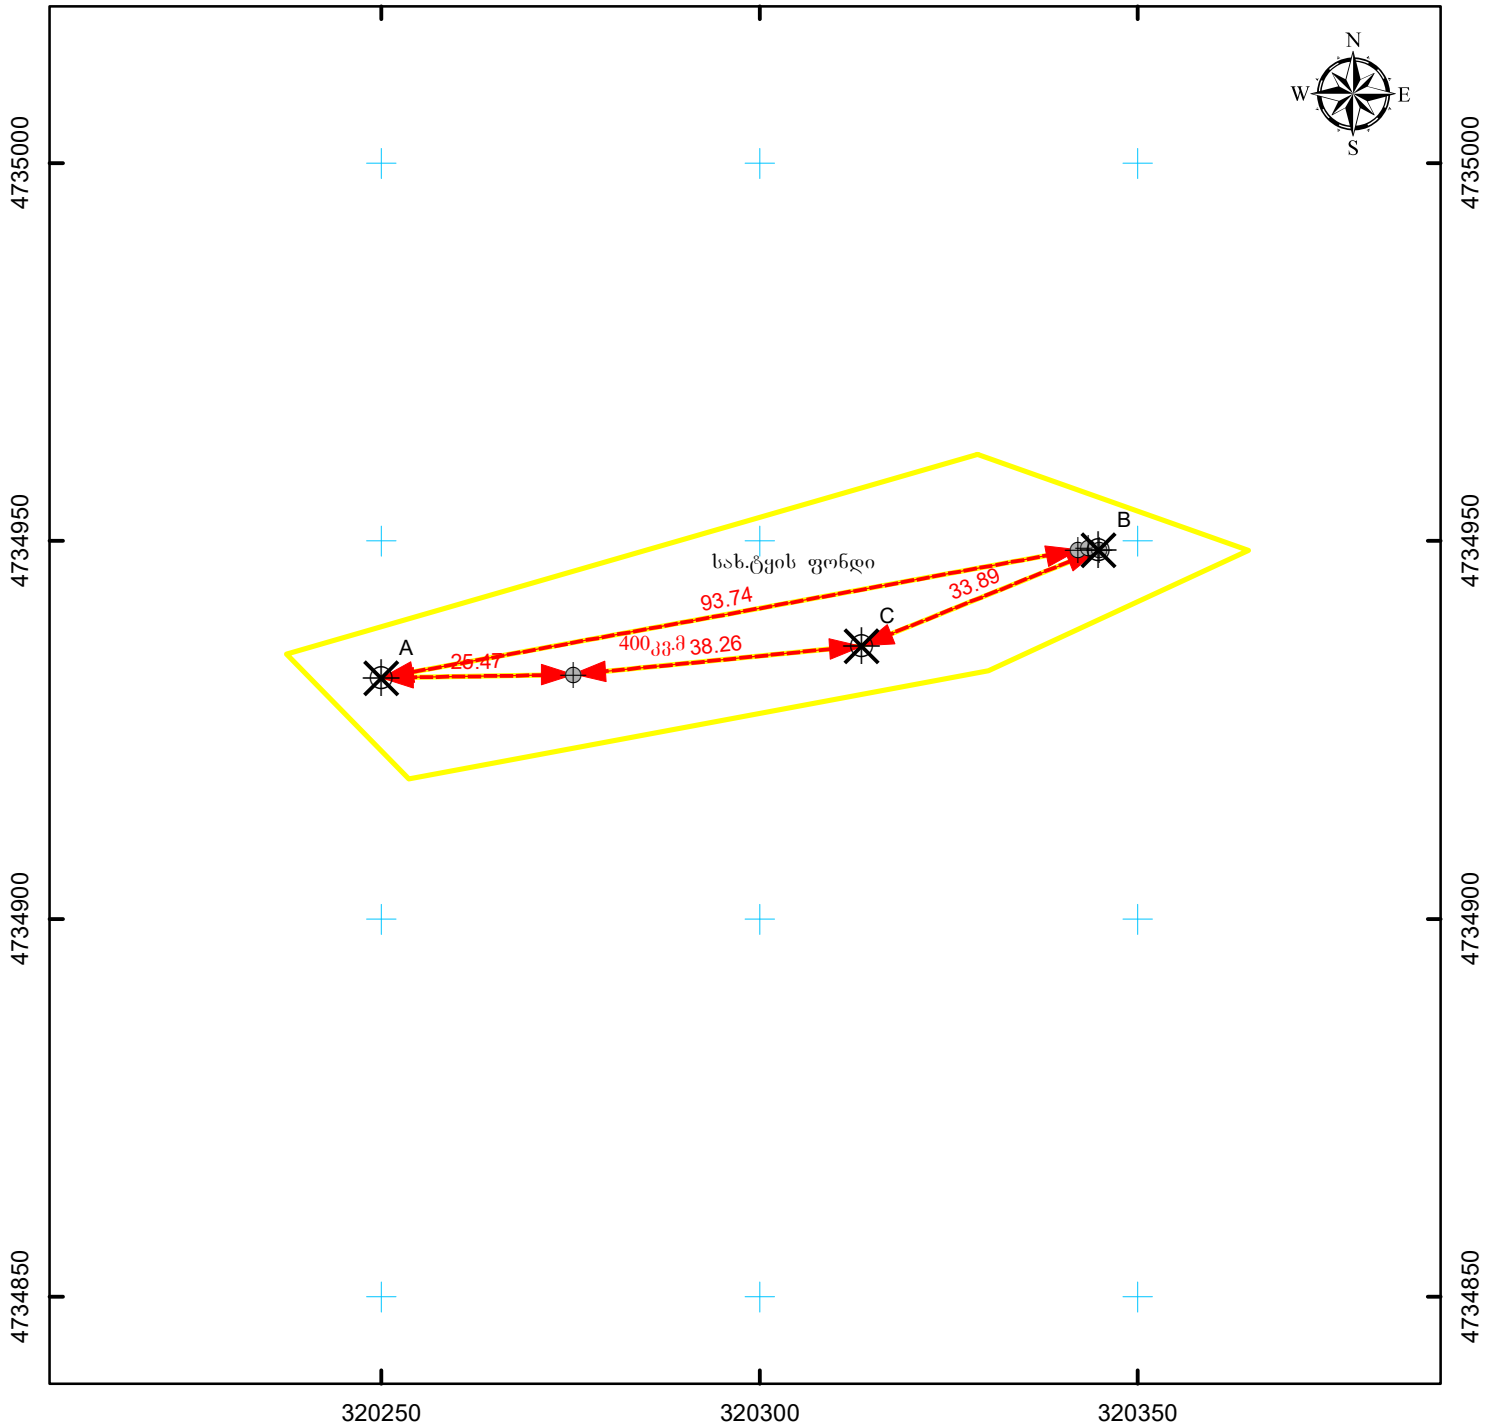

მასშტაბი: 1:1,000

0 5 10 20

მეტრი



სახელმწიფო ეროვნული
საკოორდინაციო სისტემა

WGS_1984_UTM_Zone_38N

მისამართი: ლენტეხის მუნიციპალიტეტი, სოფ. ხოფურის მიმდებარედ	ნაკვეთის ფართობი	400 კვ.მ.
დანიშნულება: არასასოფლო-სამეურნეო	ხაზობრივი ნაგებობის ფაქტობრივი სიგრძე: ხაზობრივი ნაგებობის გეგმარებითი სიგრძე: ხაზობრივი ნაგებობის წერტილოვანი ობიექტი:	მეტრი მეტრი ცალი
პირობითი აღნიშვნები: <div>↔ ნაკვეთის ფიქსირებული საზღვარი ↔ ნაკვეთის არაფიქსირებული საზღვარი</div> <div>● სასაზღვრე წერტილი ✕ მოსასაზღვრე ნაკვეთის ნიშნული</div> <div>● ხაზობრივი ნაგებობის თანმდევი წერტილოვანი ობიექტი</div> <div><div>01 / 2</div> შენობა-ნაგებობა, შენობის ნომერი / სართულიანობა</div> <div><div>01 / 2</div> მშენებარე ნაგებობა <div>01 / 2</div> დანერგული ნაგებობა</div> <div><div></div> ვალდებულება — — — — — ხაზობრივი ნაგებობა</div>	ი/მ ნ. დეკანოზიშვილი ქ. თბილისი, ტაშკენტის ქუჩა. №14	
საკადასტრო აღწერაზე უფლებამოსილი პირი		ნინო დეკანოზიშვილი
დაინტერესებული პირი		სახელმწიფო
თარიღი: 10/24/2022		
შენიშვნა:		