


ნახ.1. შურფების განლაგების რუკა

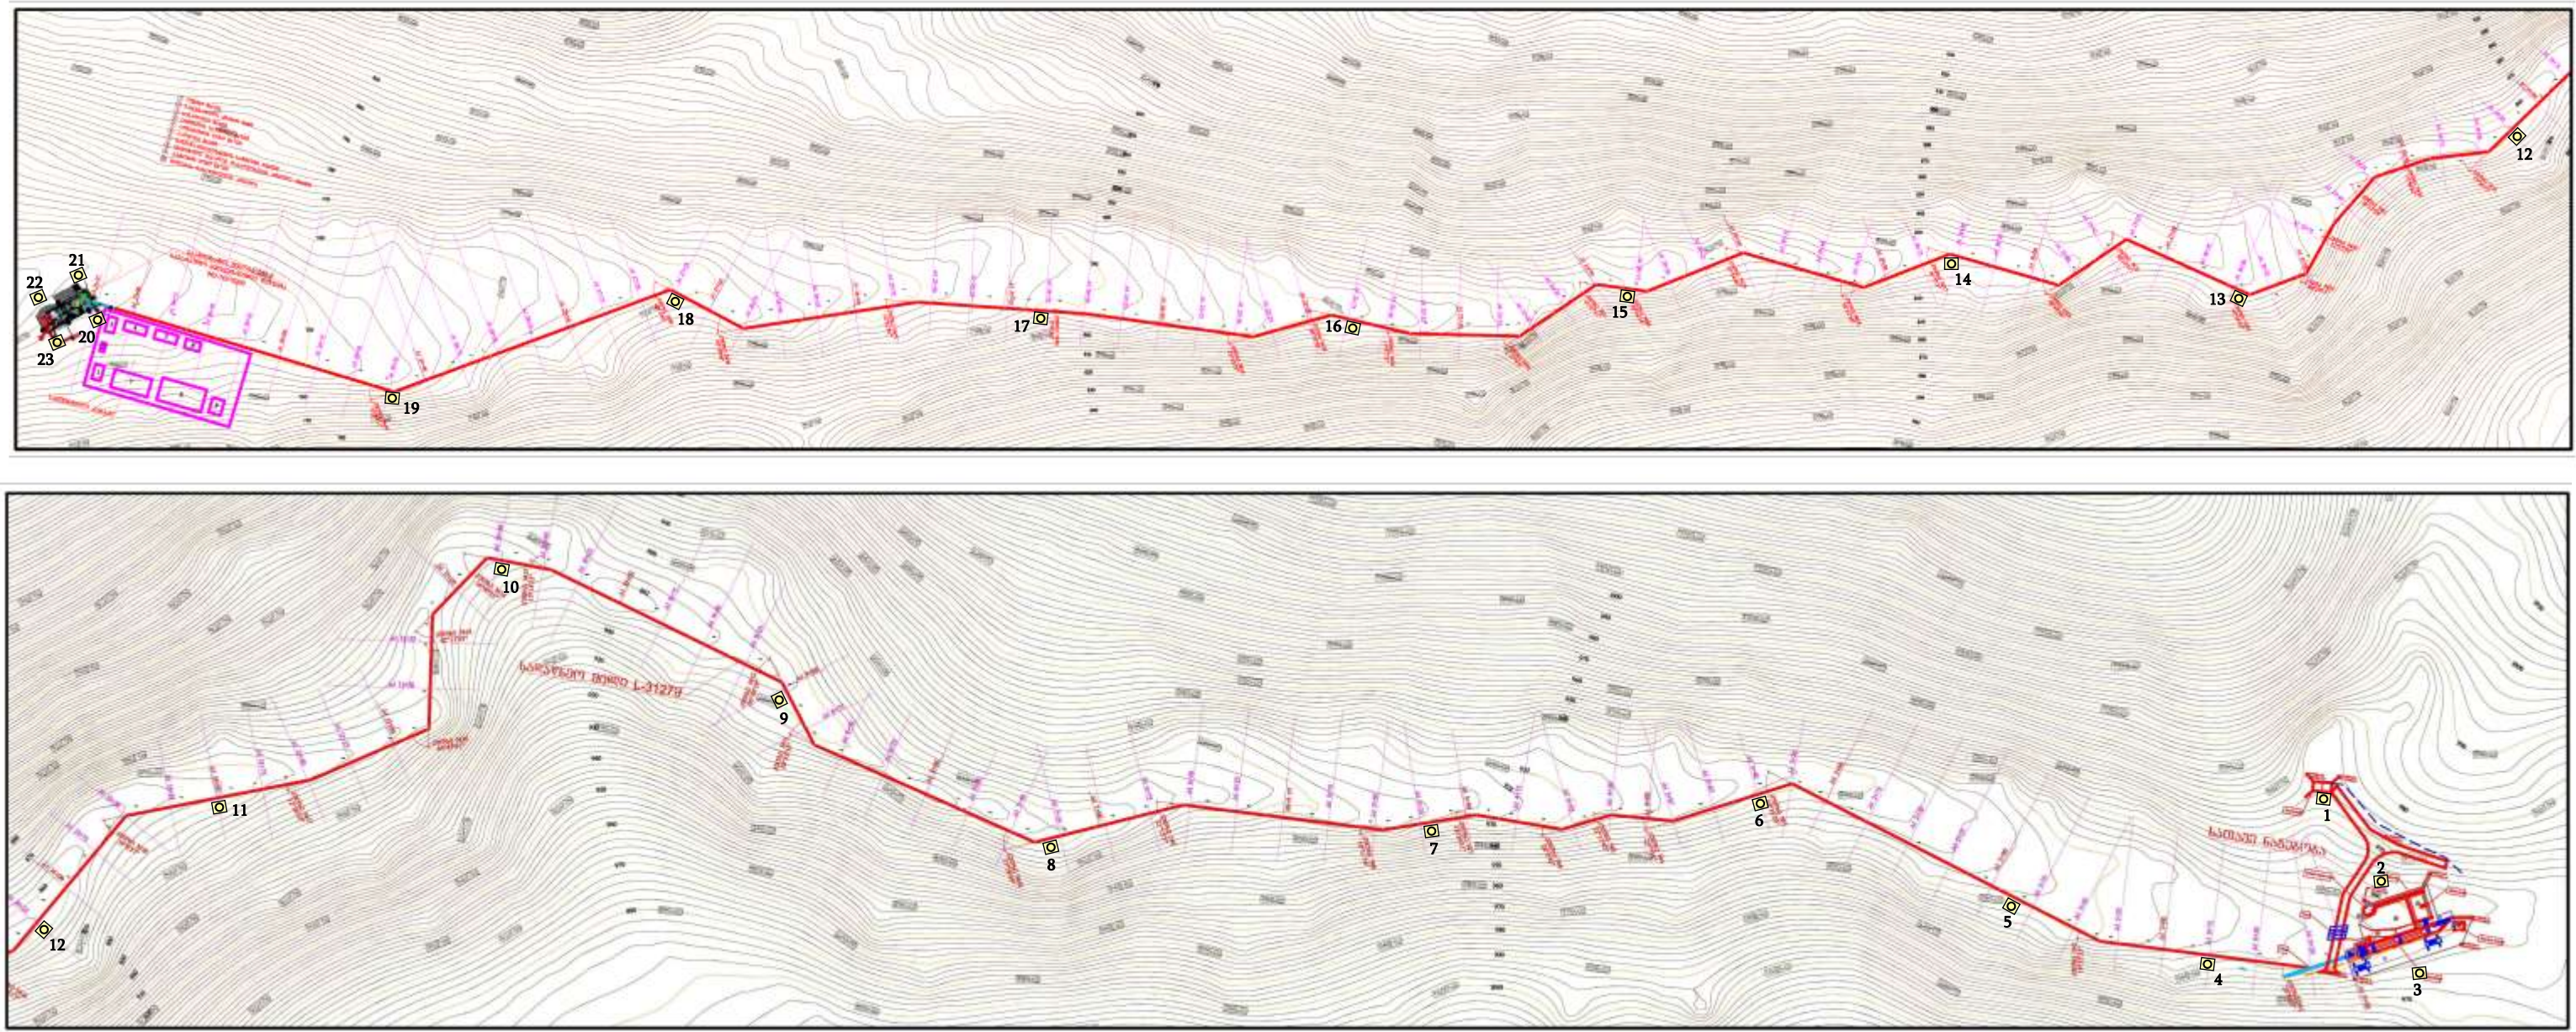

პირობითი აღნიშვნები

— საპროექტო ტრასა

□ 1 შურფ/ჭაბურღილი №1

შურფების ადგილმდებარეობა და სიღრმეები											
შურფის №	სიღრმე, მ	კოორდინატები - UTM 38T		შურფის №	სიღრმე, მ	კოორდინატები - UTM 38T		შურფის №	სიღრმე, მ	კოორდინატები - UTM 38T	
		X	Y			X	Y			X	Y
1	7.0	320640.9531	4734990.5717	10	5.0	319660.2786	4734948.9525	19	5.0	318154.6777	4734177.1027
2	7.0	320681.0741	4734950.4069	11	5.0	319525.4683	4734796.6794	20	8.0	317950.9079	4734172.5242
3	7.0	320708.1439	4734906.8033	12	5.0	319447.3316	4734715.4267	21	8.0	317932.8325	4734194.5784
4	5.0	320598.3218	4734893.7098	13	5.0	319301.8251	4734565.6451	22	8.0	317911.3270	4734176.1023
5	5.0	320494.1476	4734904.6282	14	5.0	319113.1089	4734537.2421	23	8.0	317930.2575	4734149.8934
6	5.0	320344.6749	4734938.3417	15	5.0	318915.7664	4734459.4266				
7	5.0	320167.2909	4734892.1090	16	5.0	318745.8802	4734390.9113				
8	5.0	319976.3989	4734851.9410	17	5.0	318549.8711	4734341.7545				
9	5.0	319817.9009	4734904.4935	18	5.0	318312.0224	4734288.5092				