


# საკადასტრო აგეგმვითი/აზომვითი ნახაზი

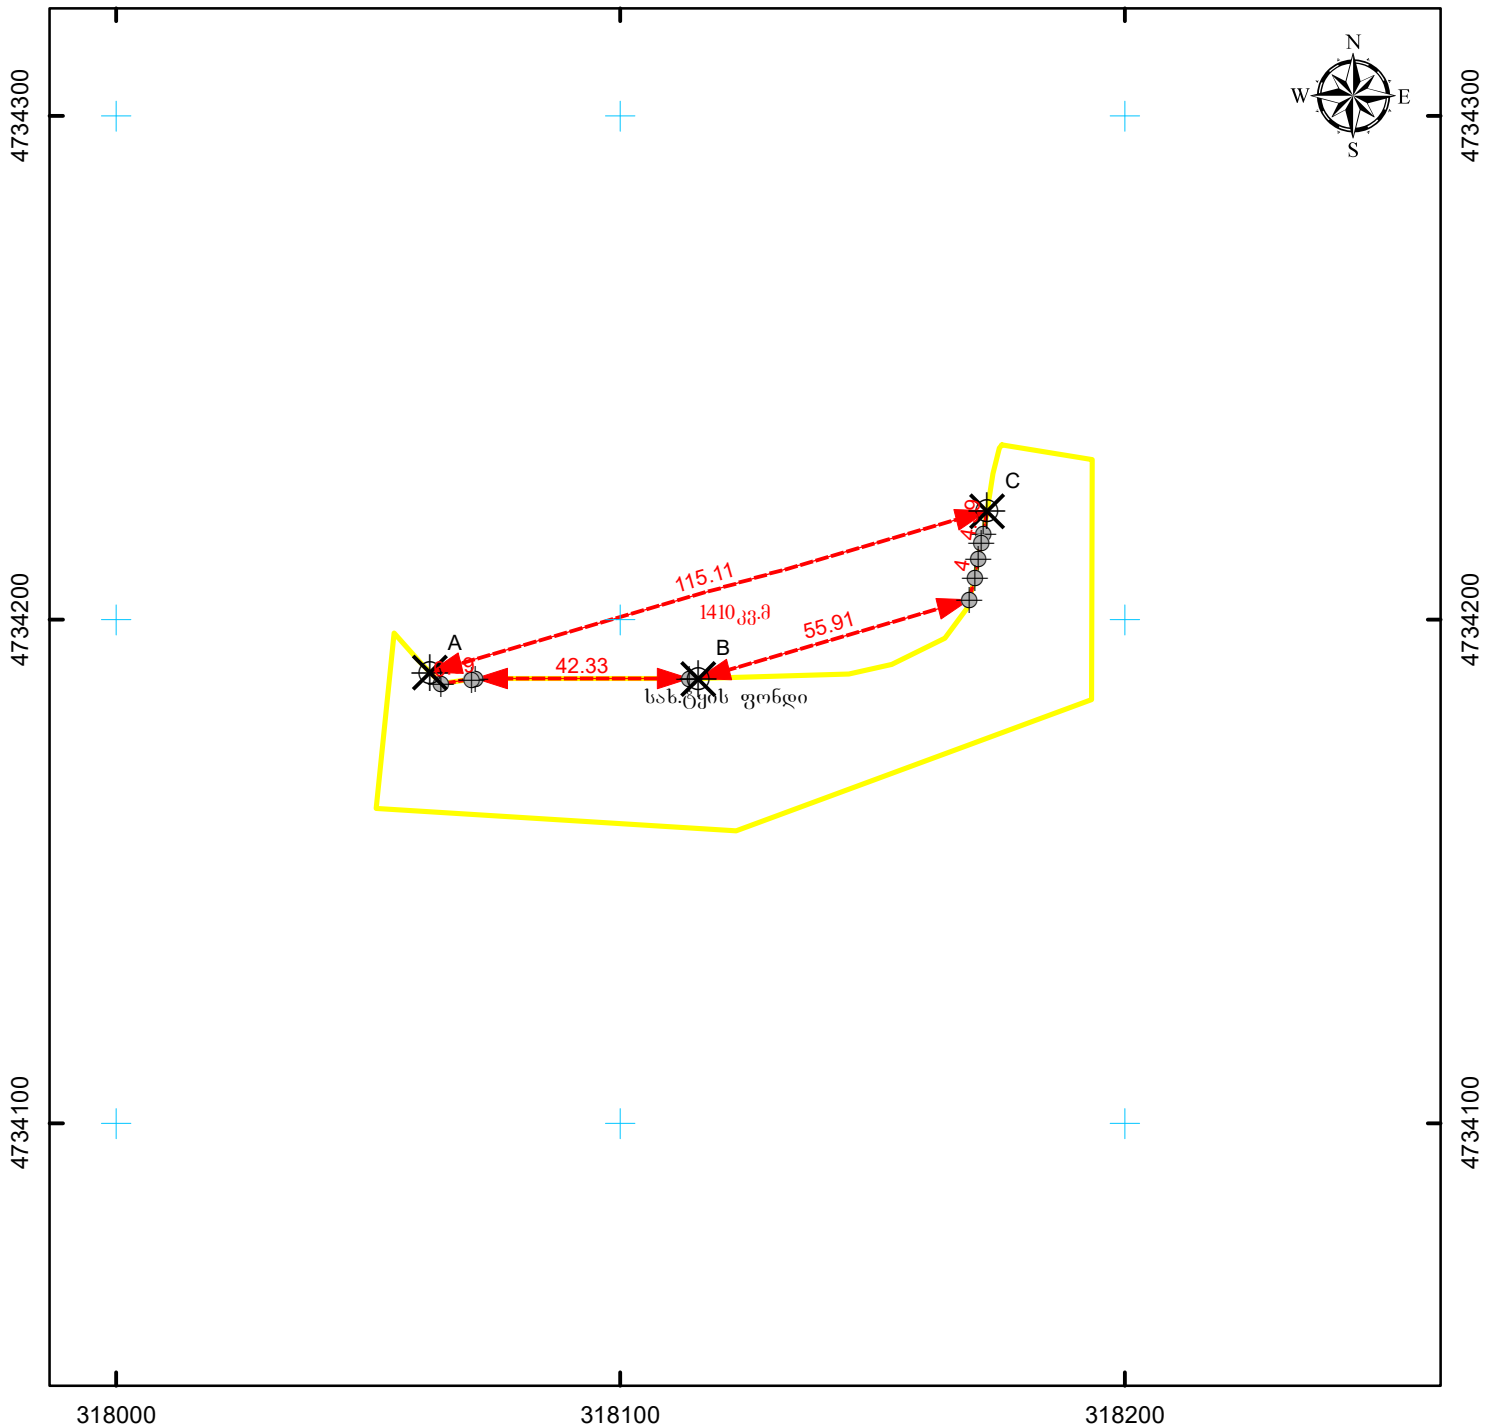

მასშტაბი: 1:1,500  
 0 5 10 20 მეტრი

სახელმწიფო ეროვნული საკოორდინაციო სისტემა WGS\_1984\_UTM\_Zone\_38N

მისამართი: ლენტეხის მუნიციპალიტეტი, სოფ. ხოფურის მიმდებარედ	ნაკვეთის ფართობი	1410 კვ.მ.
დანიშნულება: არასასოფლო-სამეურნეო	<div> <div>საზოგადოებრივი ნაკვეთის ფაქტობრივი სიგრძე:</div> <div>საზოგადოებრივი ნაკვეთის გეგმარებითი სიგრძე:</div> <div>საზოგადოებრივი ნაკვეთის წერტილოვანი ობიექტი:</div> </div>	<div> <div>მეტრი</div> <div>მეტრი</div> <div>ცალი</div> </div>
<p>პირობითი აღნიშვნები:</p> <p>↔ ნაკვეთის ფიქსირებული საზღვარი</p> <p>↔ ნაკვეთის არაფიქსირებული საზღვარი</p> <p>● სასაზღვრე წერტილი ✕ მოსასაზღვრე ნაკვეთის ნიშნული</p> <p>● საზოგადოებრივი ნაკვეთის თანამდევ წერტილოვანი ობიექტი</p> <p><span style="border: 1px solid black; padding: 2px;">01 / 2</span> შენობა-ნაკვეთი, შენობის ნომერი / სართულიანობა</p> <p><span style="border: 1px dashed black; padding: 2px;">01 / 2</span> მშენებარე ნაკვეთი <span style="border: 1px solid black; padding: 2px;">01 / 2</span> დანგრეული ნაკვეთი</p> <p><span style="border: 1px solid black; padding: 2px;"> </span> ვალდებულება — — — — — საზოგადოებრივი ნაკვეთი</p>	<p>ი/მ ნ. დეკანოზიშვილი</p> <p>ქ. თბილისი, ტაშკენის ქუჩა, №14</p>	
საკადასტრო აღწერაზე უფლებამოსილი პირი		ნინო დეკანოზიშვილი
დაინტერესებული პირი		სახელმწიფო
თარიღი: 10/24/2022		
შენიშვნა:		