


საკადასტრო აგეგმვითი/აზომვითი ნახაზი

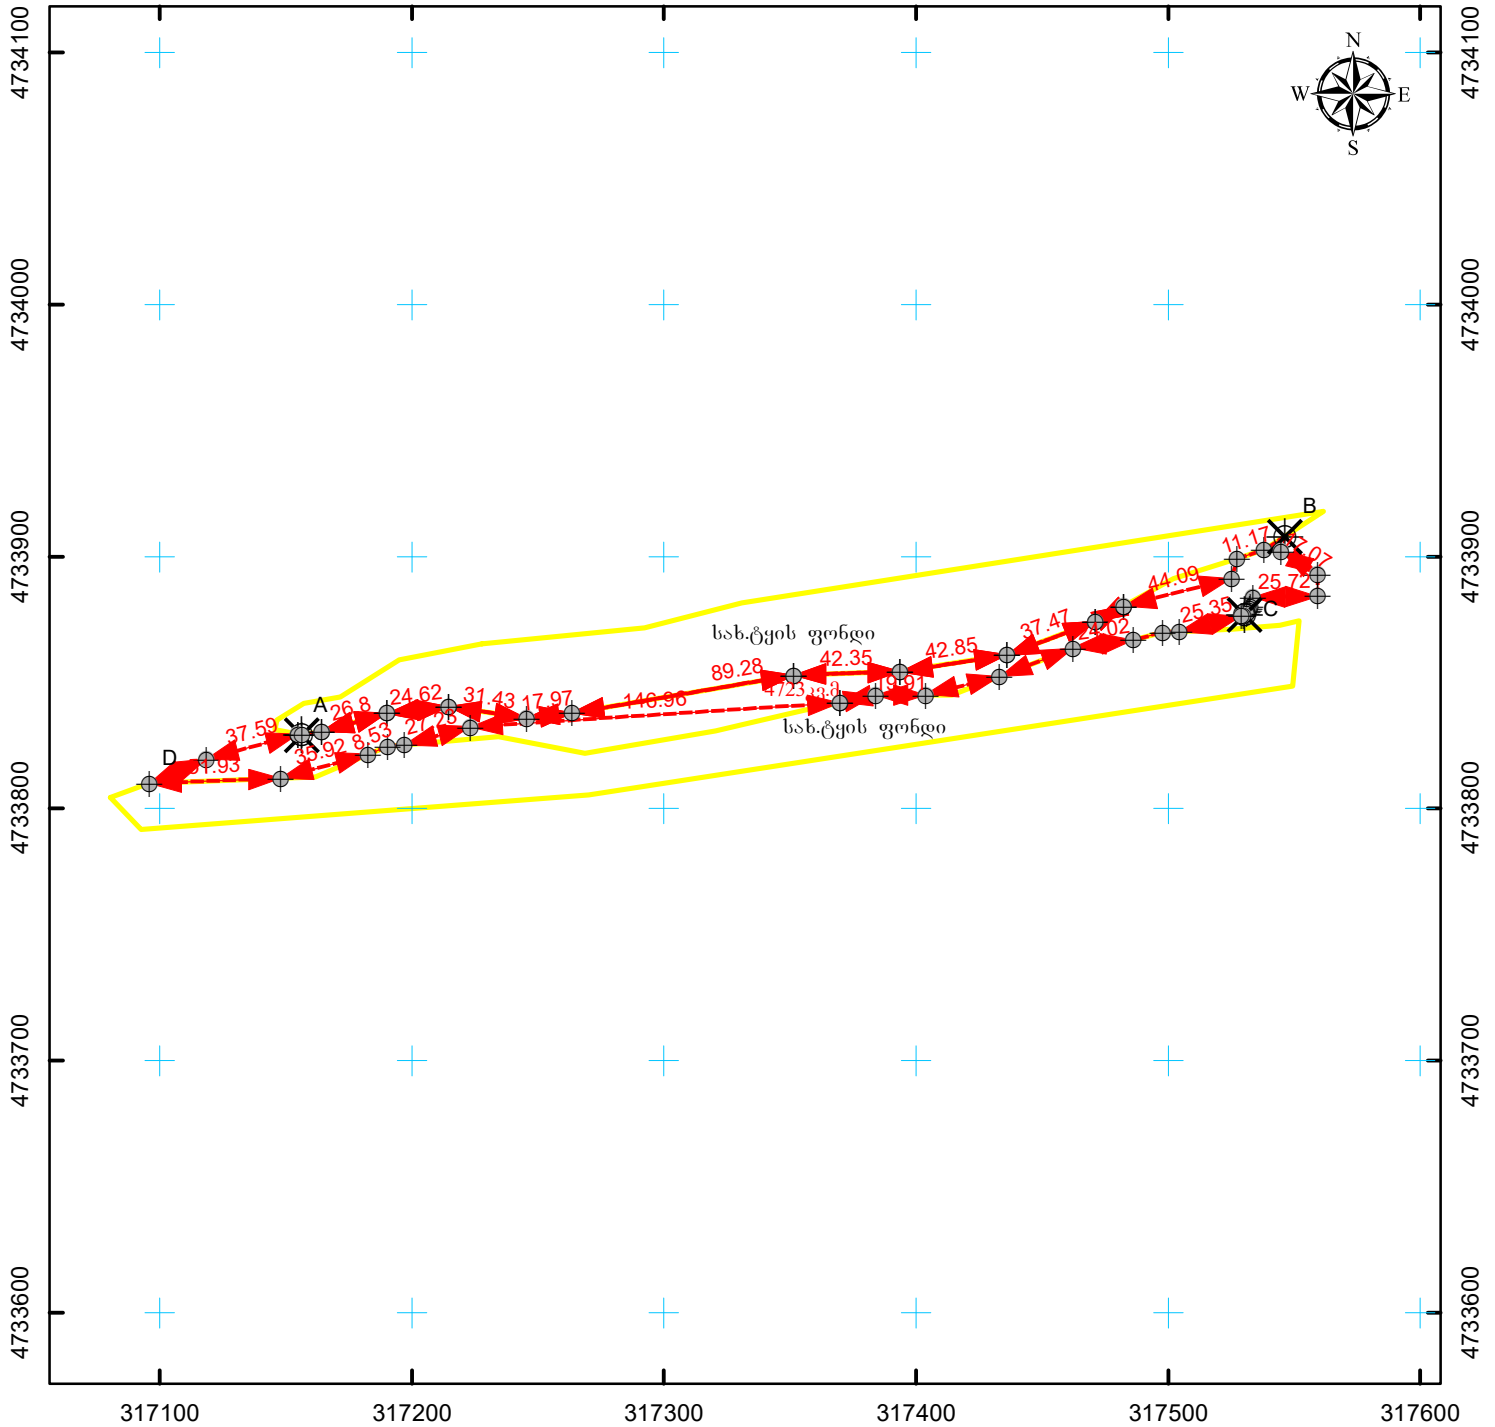

მასშტაბი: 1:3,000 0 15 30 60 მეტრი

სახელმწიფო ეროვნული საკორდინატო სისტემა WGS_1984_UTM_Zone_38N

მისამართი: ლენტეხის მუნიციპალიტეტი, სოფ. ხოფურის მიმდებარედ	ნაკვეთის ფართობი	4723 კვ.მ.
დანიშნულება: არასასოფლო-სამეურნეო	საზოგადოებრივი ნაგებობის ფაქტობრივი სიგრძე:	მეტრი
პირობითი აღნიშვნები:	საზოგადოებრივი ნაგებობის გეგმარებითი სიგრძე:	მეტრი
<ul style="list-style-type: none"> ↔ ნაკვეთის ფიქსირებული საზღვარი ↔ ნაკვეთის არაფიქსირებული საზღვარი ● სასაზღვრე წერტილი ✕ მოსასაზღვრე ნაკვეთის ნიშნული ● საზოგადოებრივი ნაგებობის თანამდგომი წერტილოვანი ობიექტი 	საზოგადოებრივი ნაგებობის წერტილოვანი ობიექტი:	ცალი
<div>01 / 2</div> <div>01 / 2</div> <div>01 / 2</div>	შენიშვნა: შენობა-ნაგებობა, შენობის ნომერი / სართულიანობა	
<div>01 / 2</div> <div>01 / 2</div>	მშენებარე ნაგებობა	
<div>01 / 2</div> <div>01 / 2</div>	დანგრეული ნაგებობა	
<div>01 / 2</div> <div>01 / 2</div>	ვალდებულება	
<div>01 / 2</div> <div>01 / 2</div>	საზოგადოებრივი ნაგებობა	
<div>01 / 2</div> <div>01 / 2</div>	საკადასტრო აღწერაზე უფლებამოსილი პირი	ნინო დეკანოზიშვილი
<div>01 / 2</div> <div>01 / 2</div>	დაინტერესებული პირი	სახელმწიფო
<div>01 / 2</div> <div>01 / 2</div>	თარიღი: 10/24/2022	
<div>01 / 2</div> <div>01 / 2</div>	შენიშვნა:	