


საკადასტრო აგეგმვითი/აზომვითი ნახაზი

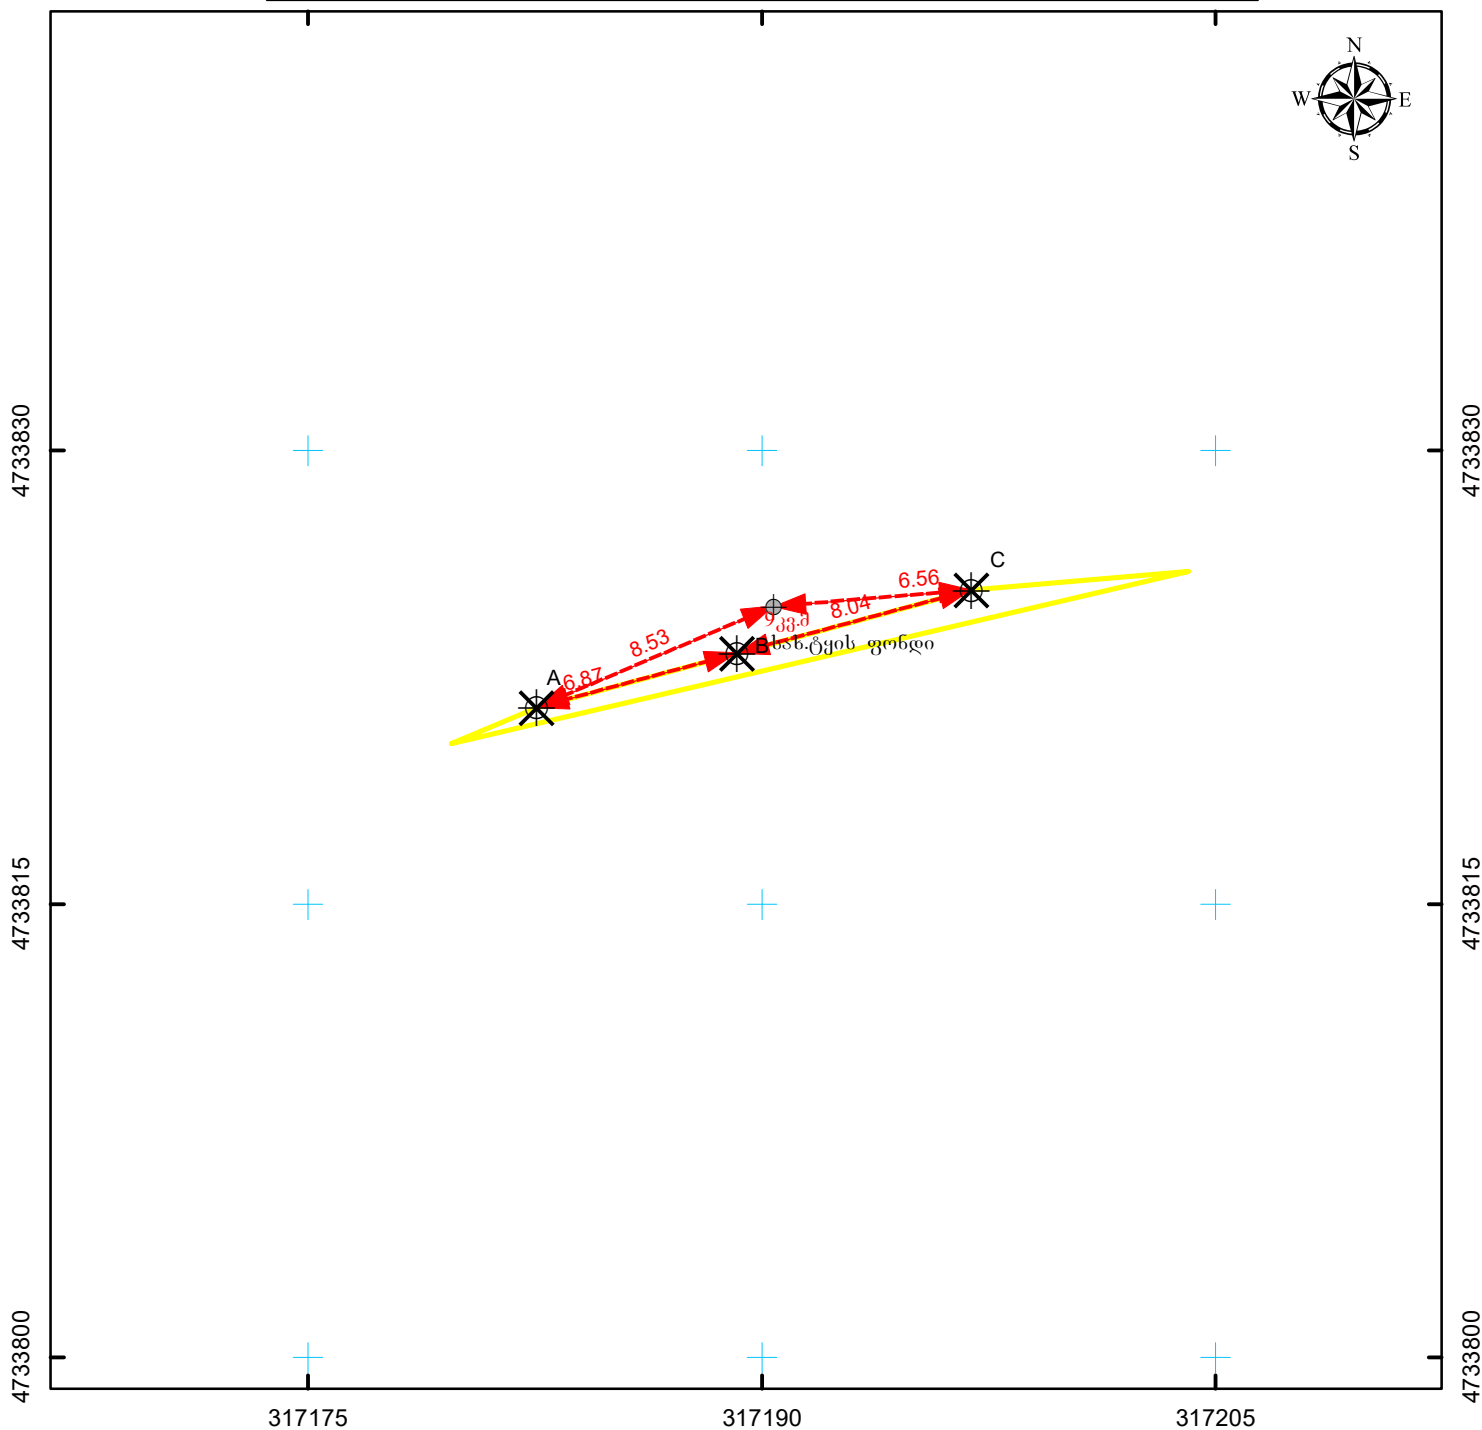

მასშტაბი: 1:250

0 1.5 3 6 მეტრი



სახელმწიფო ეროვნული
საკოორდინაციო სისტემა

WGS_1984_UTM_Zone_38N

მისამართი: ლენტეხის მუნიციპალიტეტი, სოფ. ხოფურის მიმდებარედ	ნაკვეთის ფართობი	9 კვ.მ.
დანიშნულება: არასასოფლო-სამეურნეო	ხაზობრივი ნაგებობის ფაქტობრივი სიგრძე: ხაზობრივი ნაგებობის გეგმარებითი სიგრძე: ხაზობრივი ნაგებობის წერტილოვანი ობიექტი:	მეტრი მეტრი ცალი
პირობითი აღნიშვნები: <div><div><div>↔↔↔</div><div>↔↔↔</div></div><div>ნაკვეთის ფიქსირებული საზღვარი ნაკვეთის არაფიქსირებული საზღვარი</div><div><div>●</div><div>●</div></div><div>სასაზღვრე წერტილი ✕ მოსასაზღვრე ნაკვეთის ნიშნული</div><div><div>●</div></div><div>ხაზობრივი ნაგებობის თანმდევი წერტილოვანი ობიექტი</div><div><div><div>01 / 2</div></div><div>შენობა-ნაგებობა, შენობის ნომერი / სართულიანობა</div><div><div><div>01 / 2</div></div><div>მშენებარე ნაგებობა</div><div><div>01 / 2</div></div><div>დანერგული ნაგებობა</div><div><div><div></div></div><div>ვალდებულება</div><div><div>+</div><div>+</div><div>+</div></div><div>ხაზობრივი ნაგებობა</div></div></div></div></div>	ი/მ ნ. დეკანოზიშვილი ქ. თბილისი, ტაშკენტის ქუჩა. №14	
საკადასტრო აღწერაზე უფლებამოსილი პირი		ნინო დეკანოზიშვილი
დაინტერესებული პირი		სახელმწიფო
თარიღი: 10/24/2022		
შენიშვნა:		