


საკადასტრო აგეგმვითი/აზომვითი ნახაზი

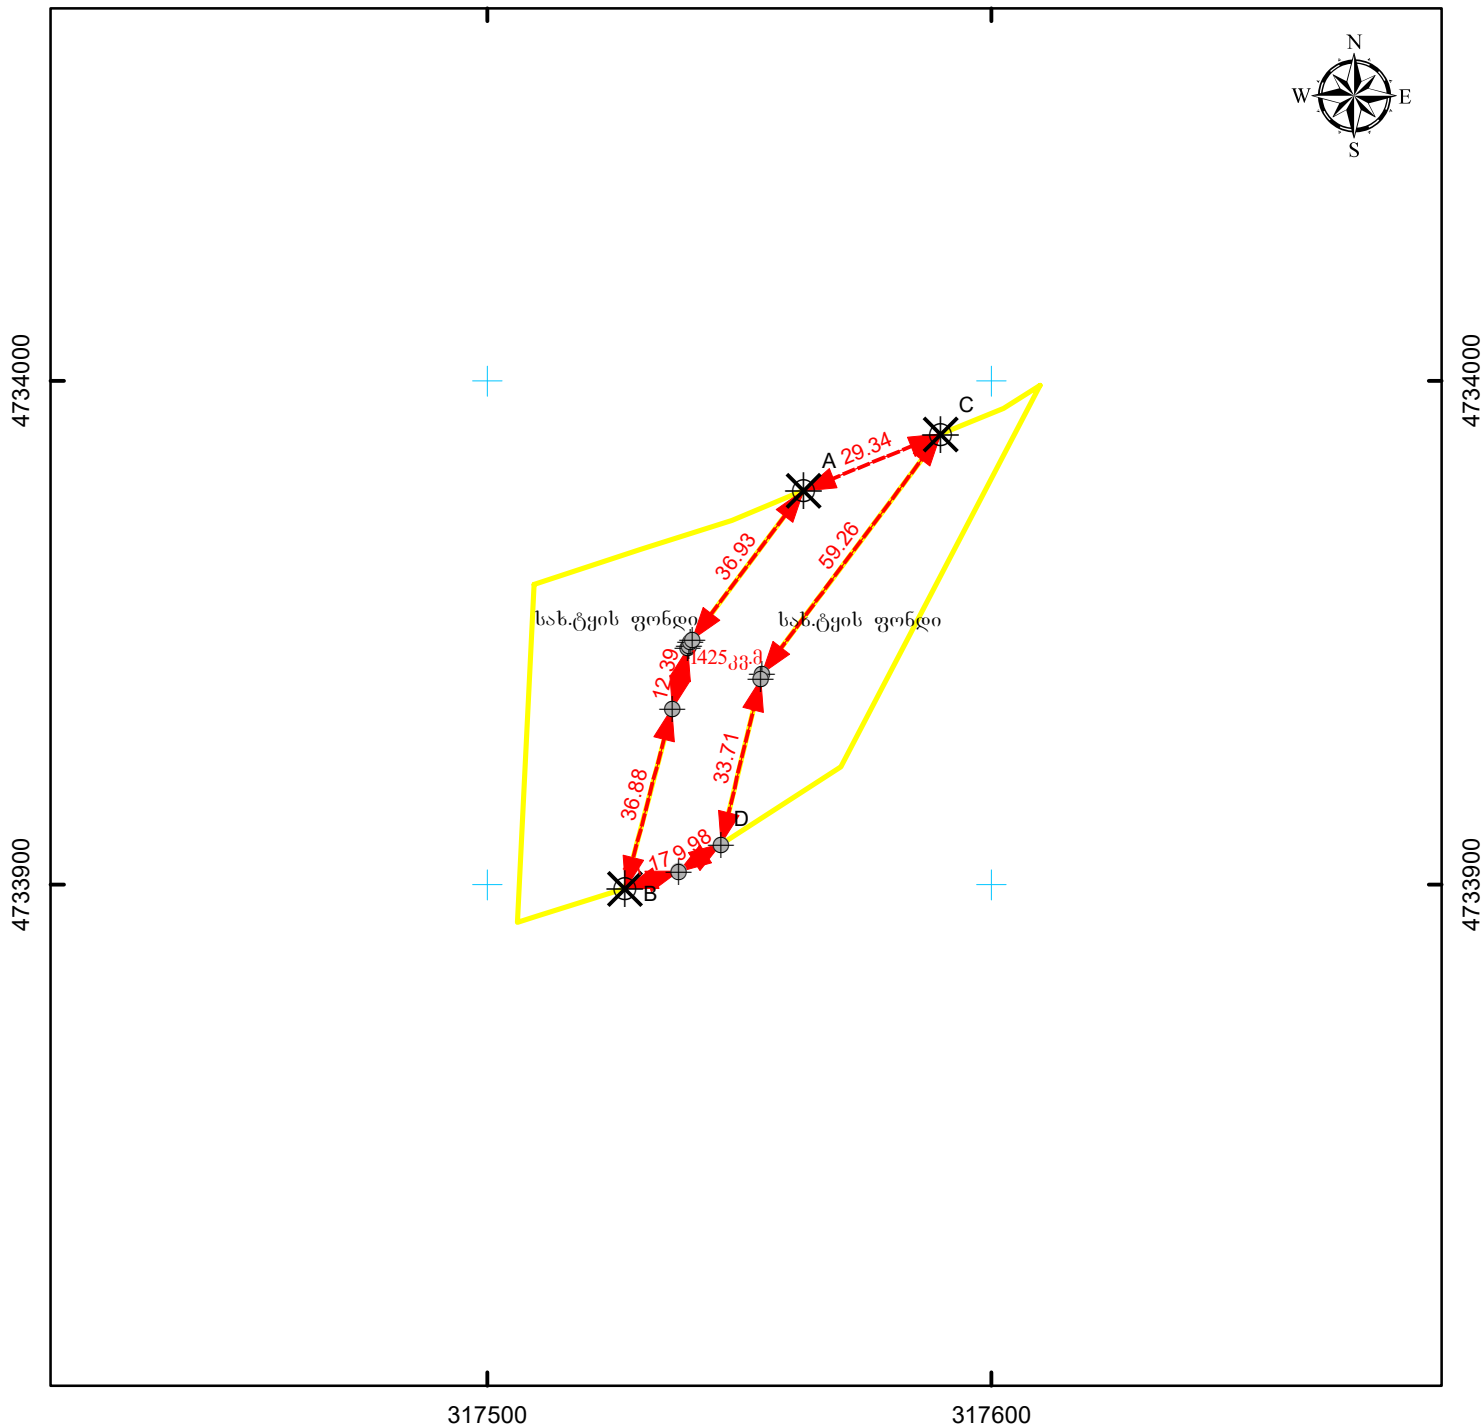

მასშტაბი: 1:1,500 0 5 10 20 მეტრი

სახელმწიფო ეროვნული საკოორდინაციო სისტემა WGS_1984_UTM_Zone_38N

მისამართი: ლენტეხის მუნიციპალიტეტი, სოფ. ხოფურის მიმდებარედ	ნაკვეთის ფართობი	1425 კვ.მ.
დანიშნულება: არასასოფლო-სამეურნეო	<div> <div>საზოგადოებრივი ნაკვეთის ფაქტობრივი სიგრძე:</div> <div>საზოგადოებრივი ნაკვეთის გეგმარებითი სიგრძე:</div> <div>საზოგადოებრივი ნაკვეთის წერტილოვანი ობიექტი:</div> </div>	<div> <div>მეტრი</div> <div>ცალი</div> </div>
<p>პირობითი აღნიშვნები:</p> <p>↔ ნაკვეთის ფიქსირებული საზღვარი</p> <p>↔ ნაკვეთის არაფიქსირებული საზღვარი</p> <p>● სასაზღვრე წერტილი ✕ მოსასაზღვრე ნაკვეთის ნიშნული</p> <p>● საზოგადოებრივი ნაკვეთის თანამდევ წერტილოვანი ობიექტი</p> <p>01 / 2 შენობა-ნაკვეთი, შენობის ნომერი / სართულიანობა</p> <p>01 / 2 მშენებარე ნაკვეთი 01 / 2 დანგრეული ნაკვეთი</p> <p> ვალდებულება საზოგადოებრივი ნაკვეთი</p>	<p>ი/მ ნ. დეკანოზიშვილი</p> <p>ქ. თბილისი, ტაშკენის ქუჩა, №14</p>	
საკადასტრო აღწერაზე უფლებამოსილი პირი		ნინო დეკანოზიშვილი
დაინტერესებული პირი		სახელმწიფო
თარიღი: 10/24/2022		
შენიშვნა:		