


საკადასტრო აგეგმვითი/აზომვითი ნახაზი

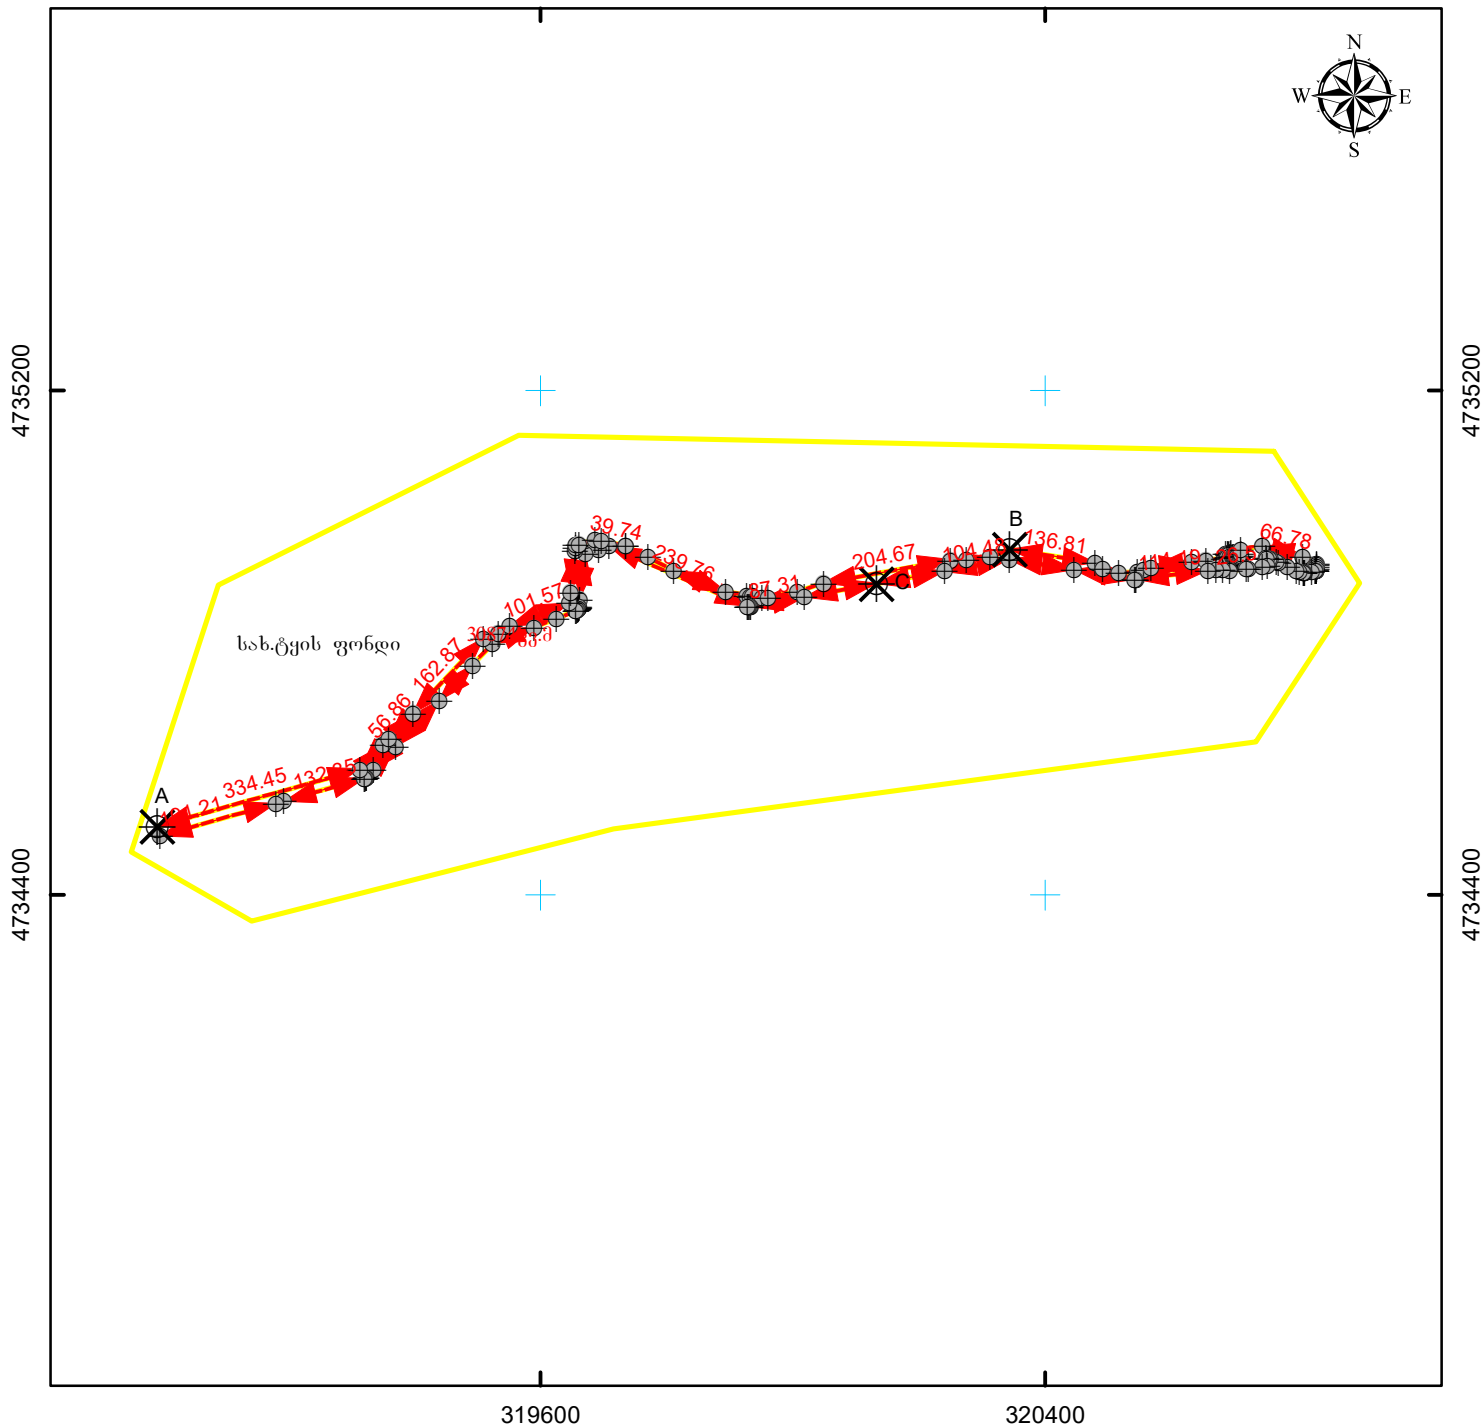

მასშტაბი: 1:12,000

0 75 150 300

მეტრი



სახელმწიფო ეროვნული
საკოორდინაციო სისტემა

WGS_1984_UTM_Zone_38N

მისამართი: ლენტეხის მუნიციპალიტეტი, სოფ. ხოფურის მიმდებარედ	ნაკვეთის ფართობი	30874 კვ.მ.
დანიშნულება: არასასოფლო-სამეურნეო	<div> <div>საზოგადოებრივი ნაკვეთის ფაქტობრივი სიგრძე:</div> <div>საზოგადოებრივი ნაკვეთის გეგმარებითი სიგრძე:</div> <div>საზოგადოებრივი ნაკვეთის წერტილოვანი ობიექტი:</div> </div>	<div> <div>მეტრი</div> <div>მეტრი</div> <div>ცალი</div> </div>
<p>პირობითი აღნიშვნები:</p> <p>↔ ნაკვეთის ფიქსირებული საზღვარი</p> <p>↔ ნაკვეთის არაფიქსირებული საზღვარი</p> <p>● სასაზღვრე წერტილი ✕ მოსასაზღვრე ნაკვეთის ნიშნული</p> <p>● საზოგადოებრივი ნაკვეთის თანამდევ წერტილოვანი ობიექტი</p> <p>01 / 2 შენობა-ნაგებობა, შენობის ნომერი / სართულიანობა</p> <p>01 / 2 მშენებარე ნაგებობა 01 / 2 დანგრეული ნაგებობა</p> <p> ვალდებულება საზოგადოებრივი ნაკებობა</p>	<p>ი/მ ნ. დეკანოზიშვილი</p> <p>ქ. თბილისი, ტაშკენტის ქუჩა. №14</p>	
	საკადასტრო აღწერაზე უფლებამოსილი პირი	ნინო დეკანოზიშვილი
	დაინტერესებული პირი	სახელმწიფო
	თარიღი: 10/24/2022	
	შენიშვნა:	