


საკადასტრო აგეგმვითი/აზომვითი ნახაზი

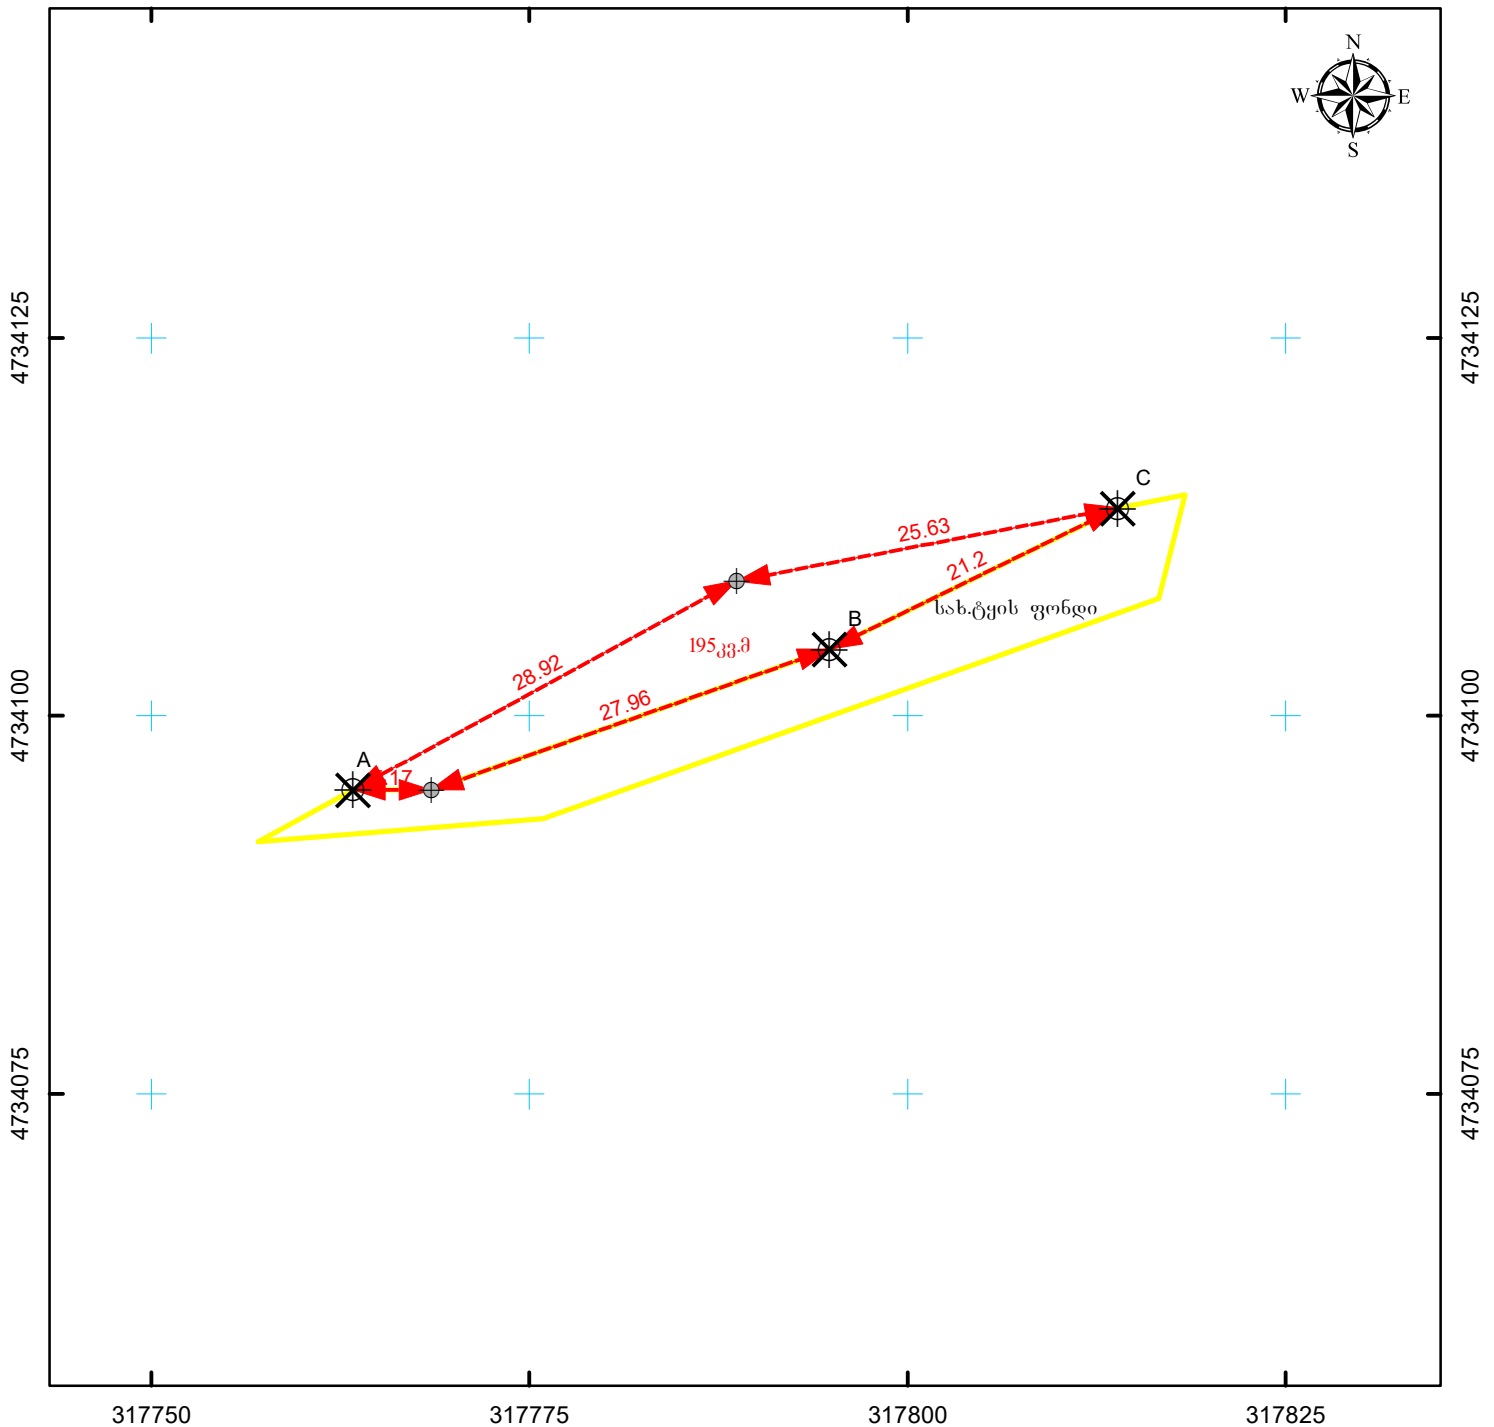

მასშტაბი: 1:500

0 3 6 12 მეტრი

სახელმწიფო ეროვნული საკოორდინაციო სისტემა WGS\_1984\_UTM\_Zone\_38N

მისამართი: ლენტეხის მუნიციპალიტეტი, სოფ. ხოფურის მიმდებარედ	ნაკვეთის ფართობი	195 კვ.მ.
დანიშნულება: არასასოფლო-სამეურნეო	ხაზობრივი ნაგებობის ფაქტობრივი სიგრძე:	მეტრი
	ხაზობრივი ნაგებობის გეგმარებითი სიგრძე:	მეტრი
	ხაზობრივი ნაგებობის წერტილოვანი ობიექტი:	ცალი
პირობითი აღნიშვნები:	<p>ო/მ ნ. დეკანოზიშვილი</p> <p>ქ. თბილისი, ტაშკენტის ქუჩა. №14</p>	
<p>↔ ნაკვეთის ფიქსირებული საზღვარი</p> <p>↔ ნაკვეთის არაფიქსირებული საზღვარი</p> <p>● სასაზღვრე წერტილი ✕ მოსასაზღვრე ნაკვეთის ნიშნული</p> <p>● ხაზობრივი ნაგებობის თანამდევ წერტილოვანი ობიექტი</p> <p>01 / 2 შენობა-ნაგებობა, შენობის ნომერი / სართულიანობა</p> <p>01 / 2 მშენებარე ნაგებობა 01 / 2 დანგრეული ნაგებობა</p> <p>ვალდებულება</p>	საკადასტრო აღწერაზე უფლებამოსილი პირი	ნინო დეკანოზიშვილი
	დაინტერესებული პირი	სახელმწიფო
	თარიღი: 10/24/2022	
	შენიშვნა:	