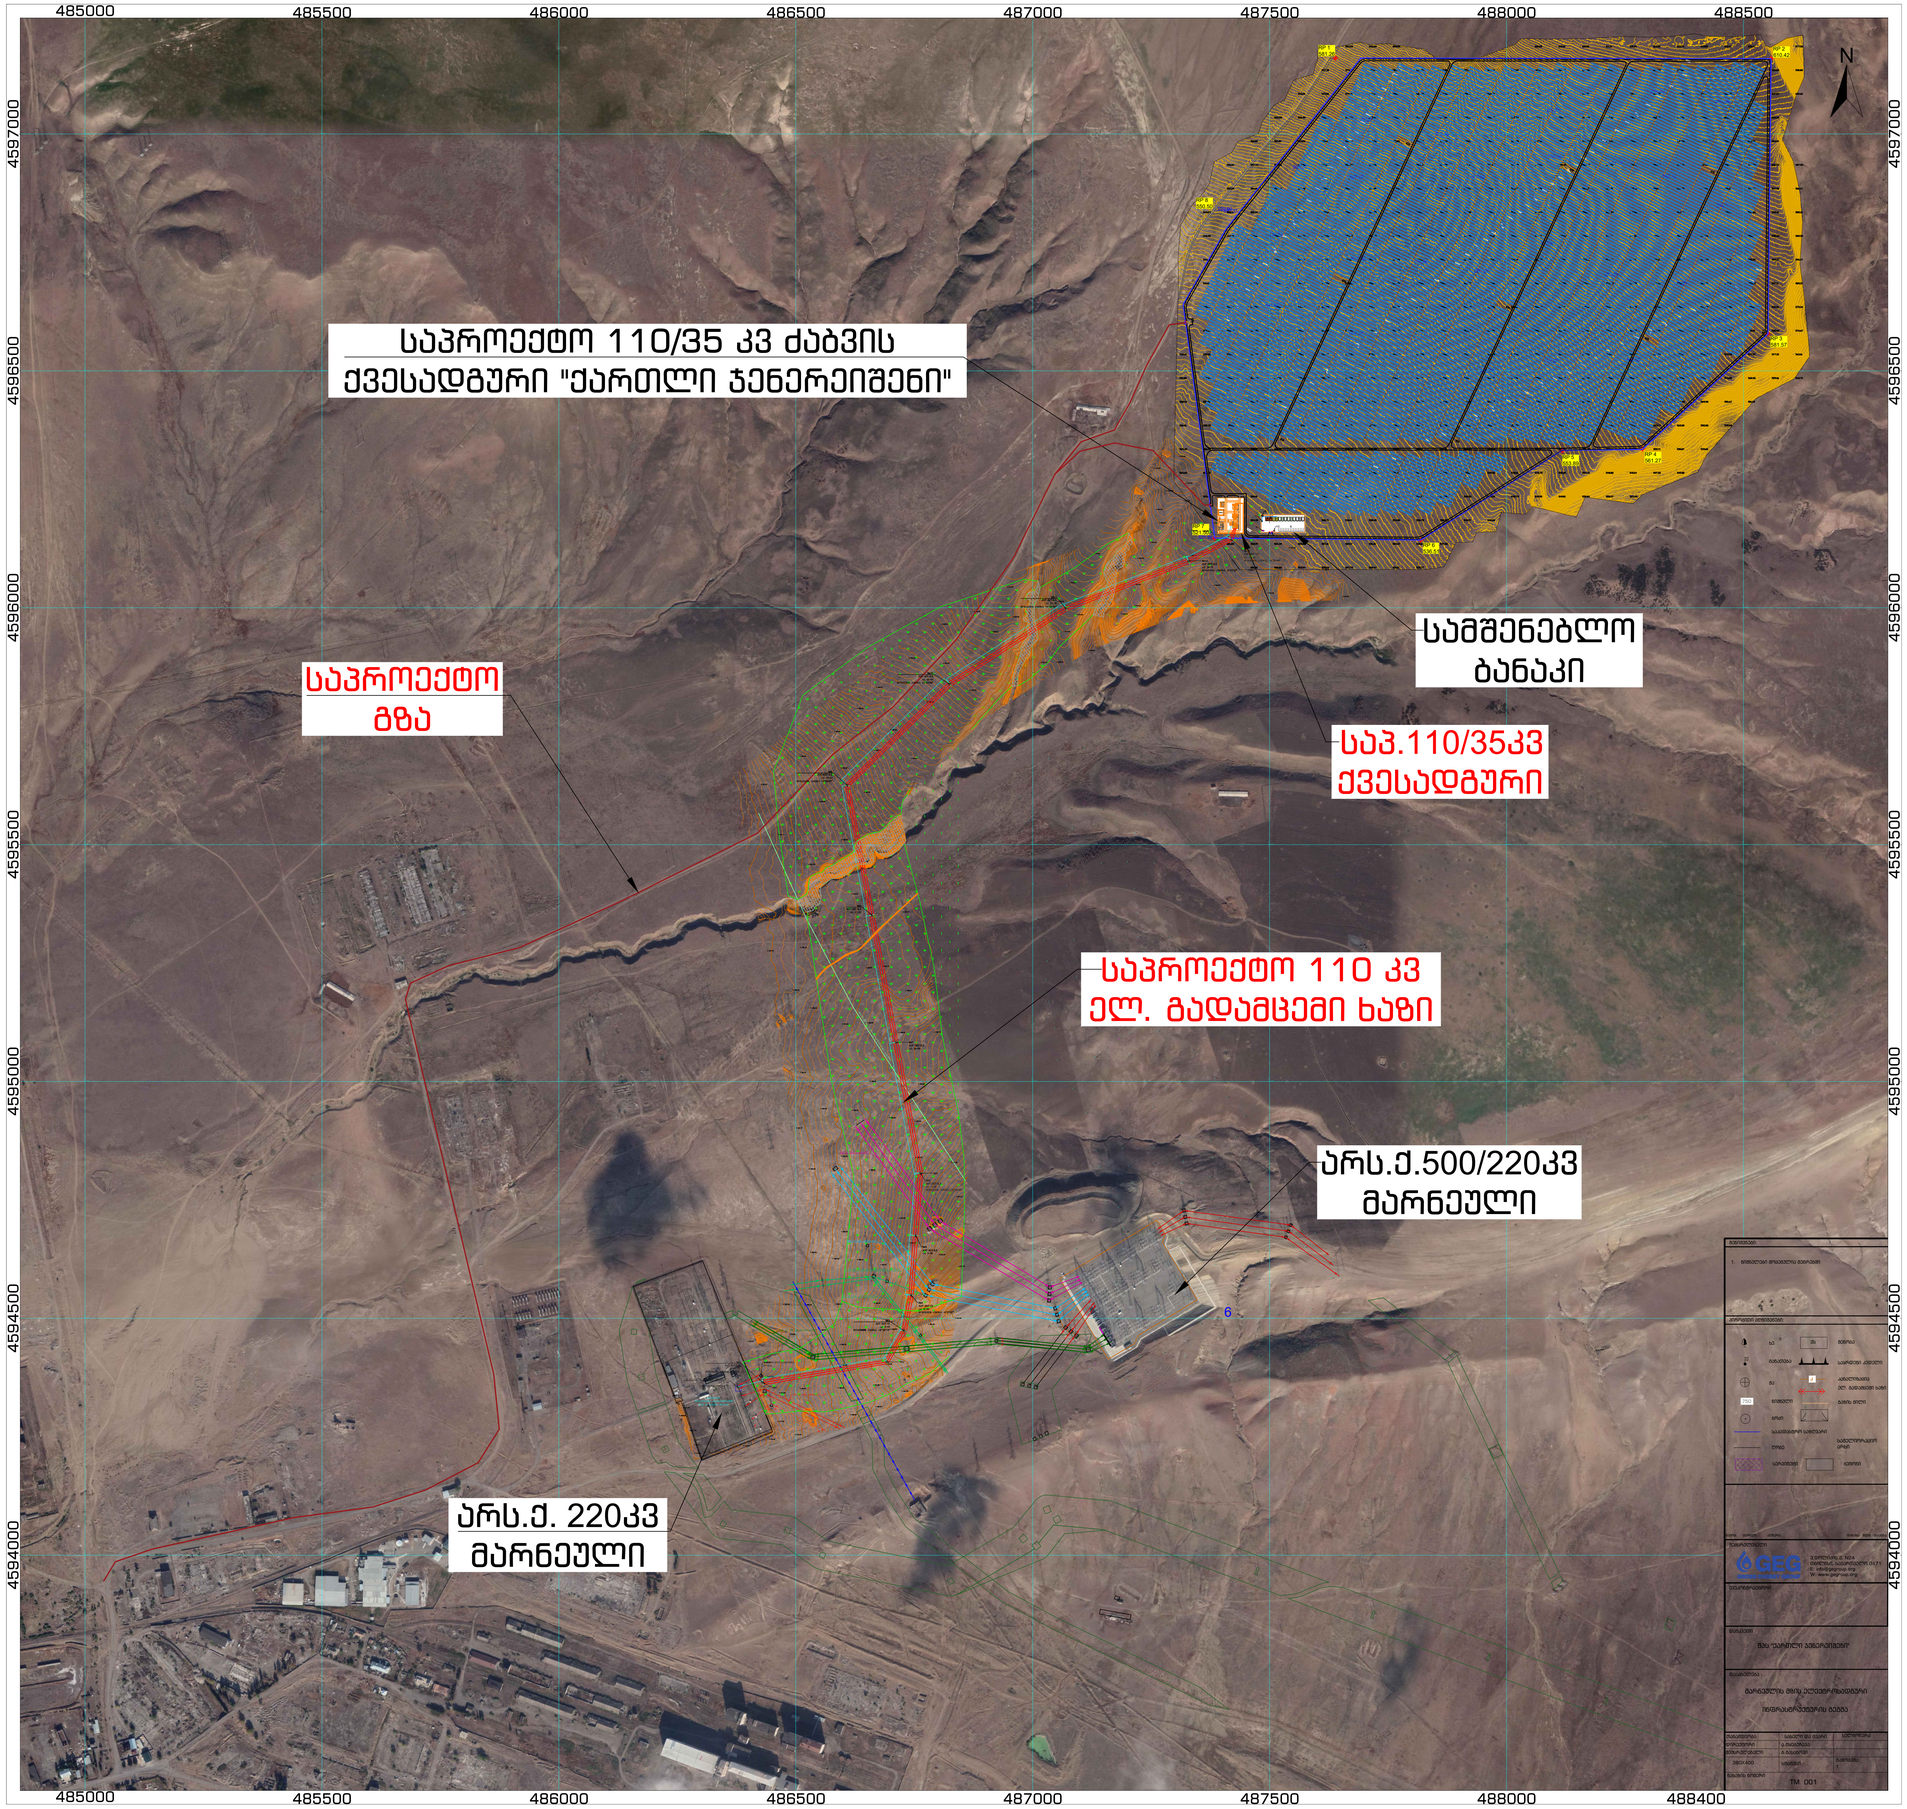
485000
485500
486000
486500
487000
487500
488000
488500
488400
4597000
4596500
4596000
4595500
4595000
4594500
4594000
N
საპროექტო 110/35 კვ ძაბვის
ქვესადგური "ქართლი ჯენერეიშენი"
სამშენებლო
ბანაკი
საპ.110/35კვ
ქვესადგური
საპროექტო
გზა
საპროექტო 110 კვ
ელ. გადამცემი ხაზი
არს.ქ.500/220კვ
მარნეული
6
არს.ქ. 220კვ
მარნეული
GEG
TM 001