



E-60 ავტომაგისტრალის შორაპანი-არგვეთას მონაკვეთის მშენაბარე საავტომობილო გზის
ლოტი F-4 სოფ. წევას მიმდებარედ, მდ.ძირულას ხეობაში, მოსაწყობი № 1 ფუჭი ქანების
სანაყაროს მოწყობის ტოპოგრაფიული გეგმის კრილები

ჭრილი №1

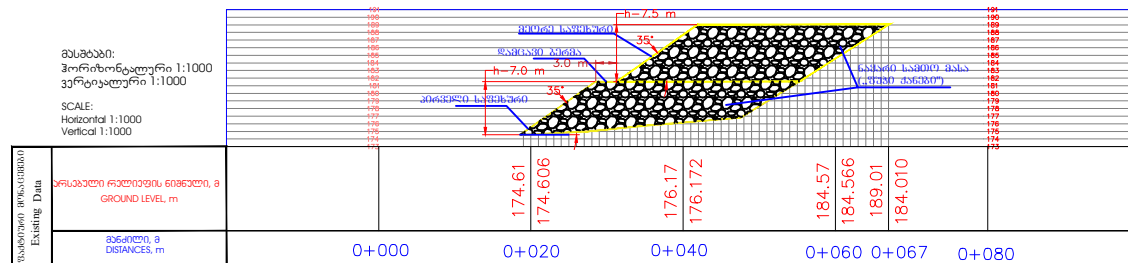

ჭრილი №2

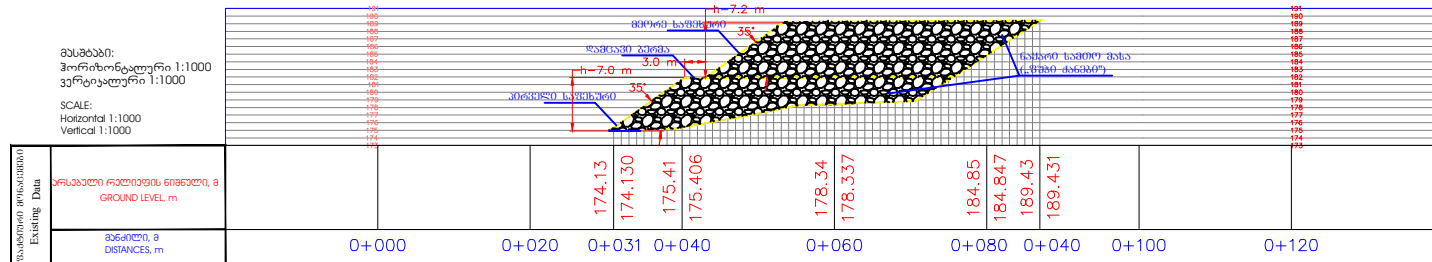

პროექტის საბუთები:		დაამუშავა:		
საინჟინერო ნაწილი		პროექტის დეტალიზაცია:	მასშტაბი: 1:1000	
			ფურცელი :	
შეამოწმა	დ. როსტომიძე		გეგმა	A3
შეასრულა	ლ. ბერიძე			