


საკადასტრო გეგმა

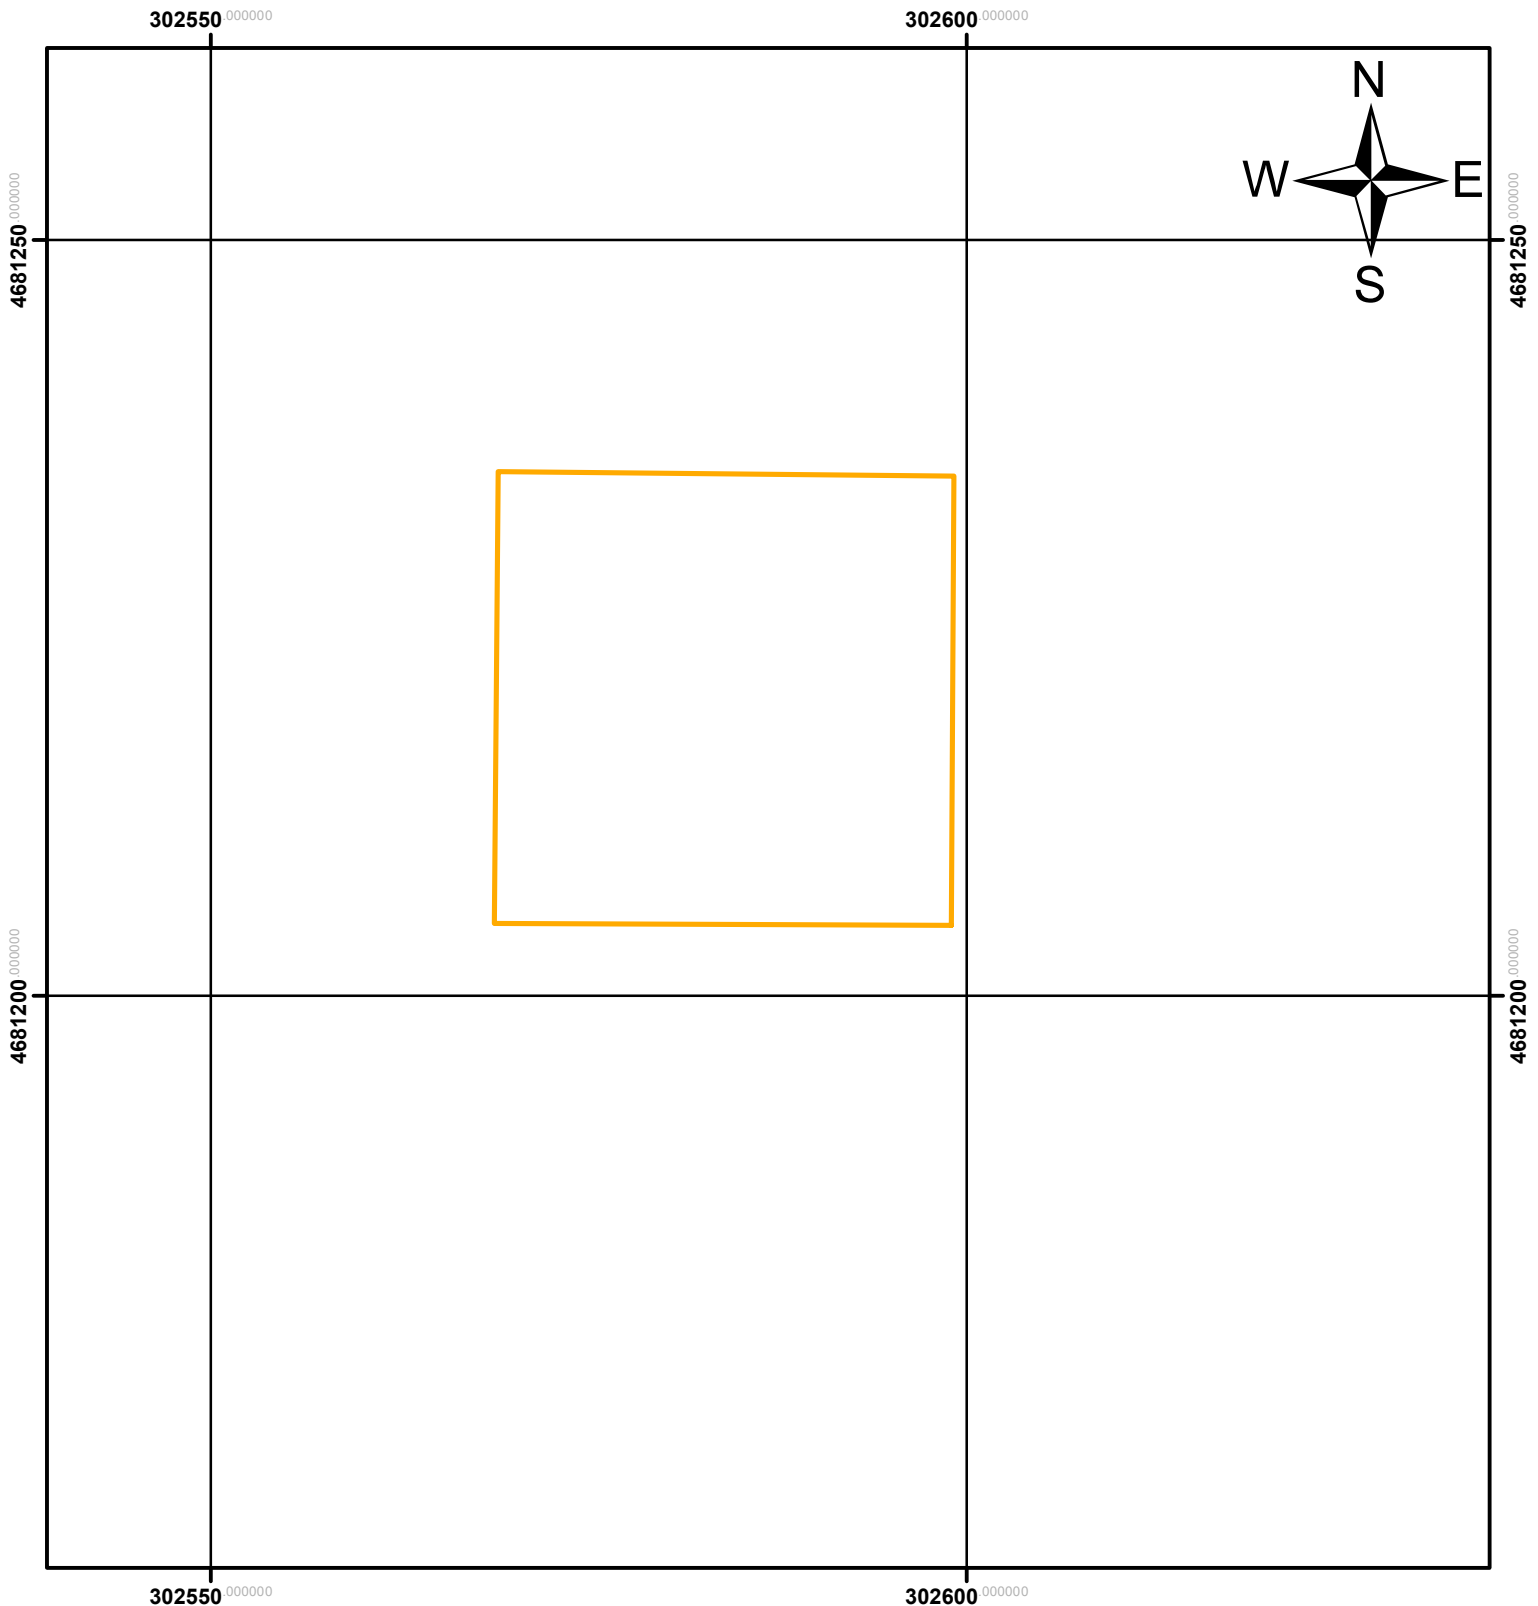

ქალაქი ქუთაისი, ქუჩა ავტომშენებელი, N 58-ში არსებული

კვების ობიექტის აღმოსავლეთით მდებარე ტერიტორია

ს/კ 03.01.21.115 ფართობი: 901 კვ.მ

WGS 84 / UTM zone 38 N

მაშტაბი: 1:500