


საკადასტრო აბეზმითი / აზომითი ნახაზი

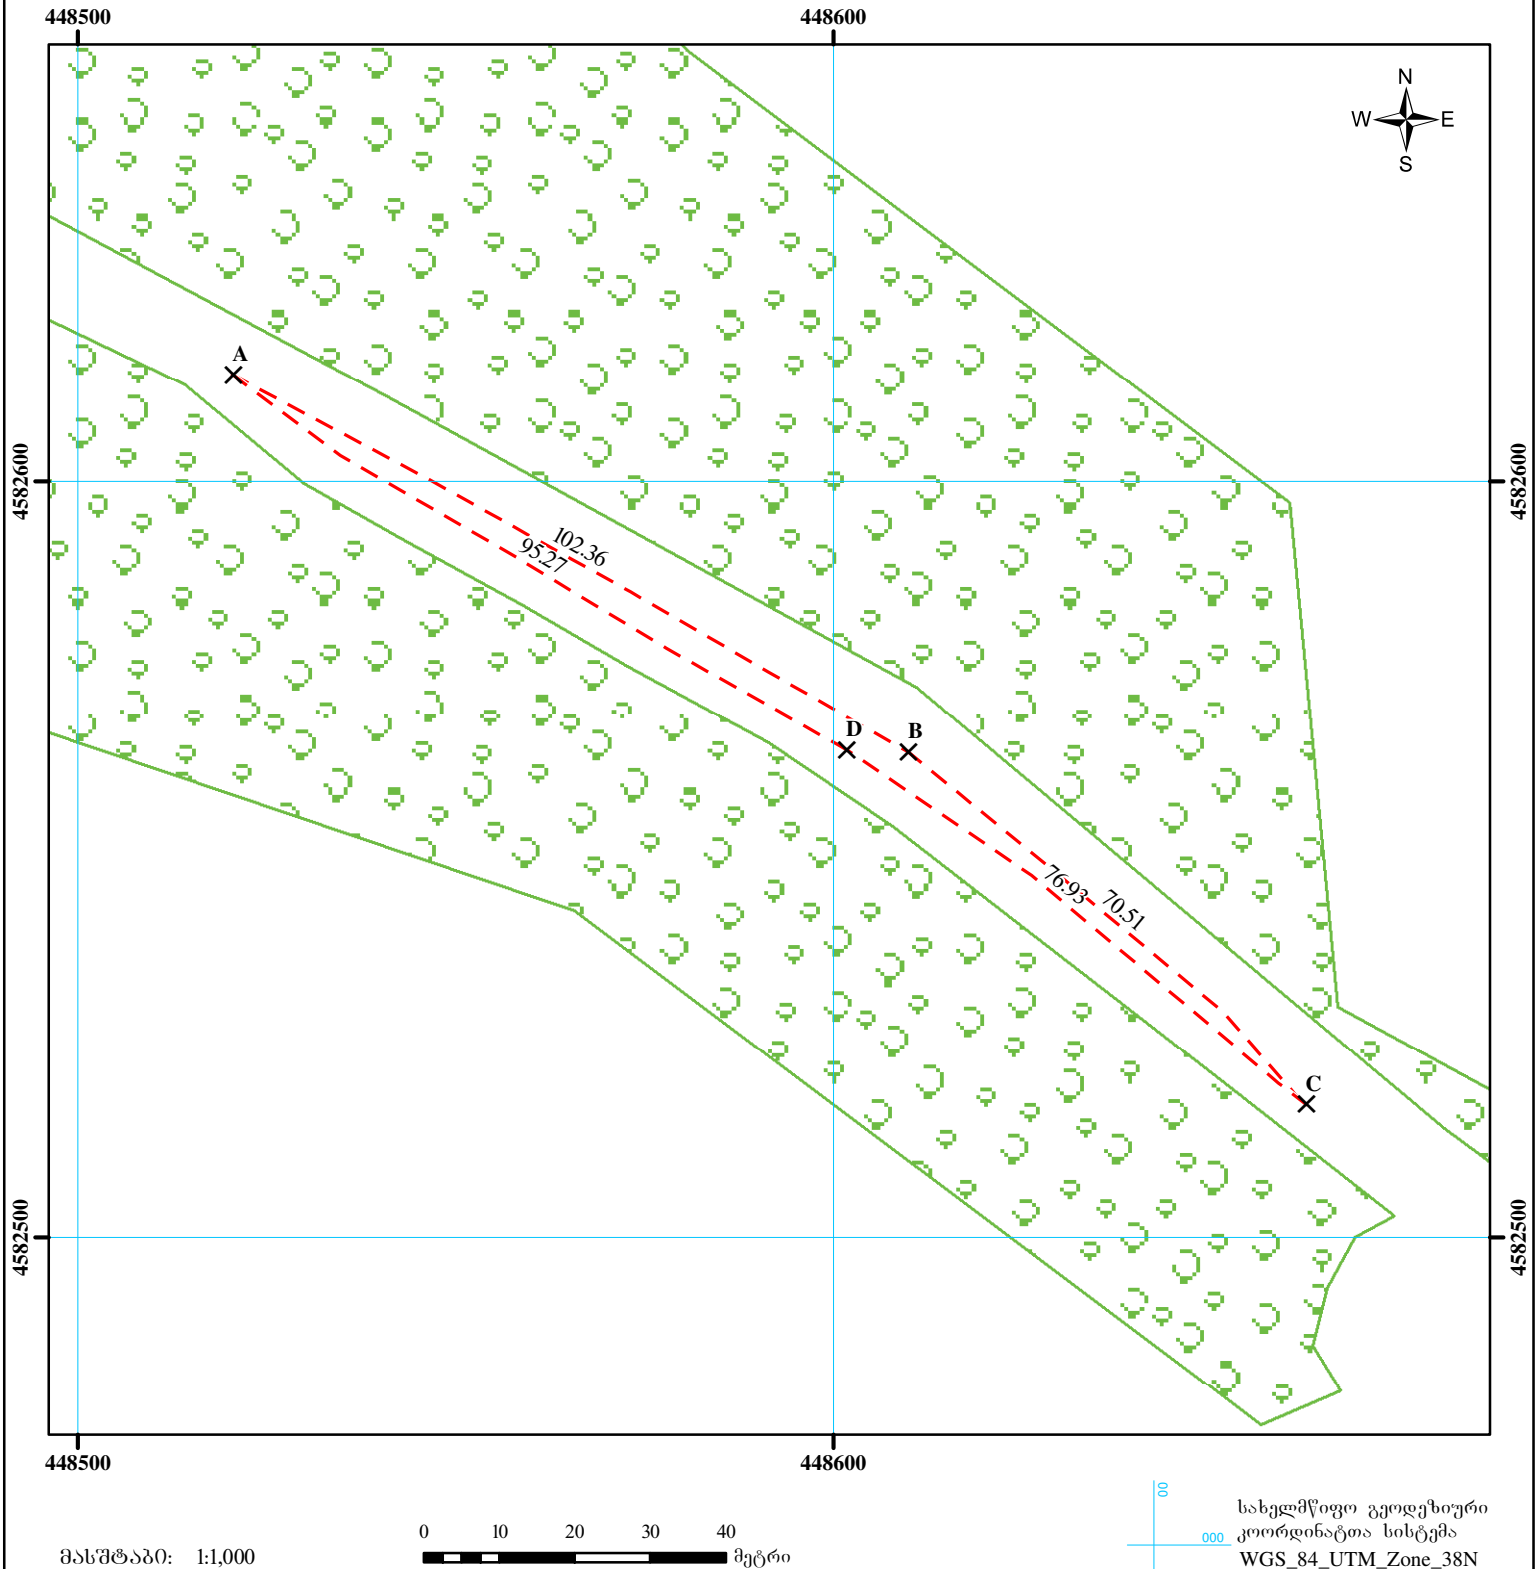

მისამართი	ბოლნისის მუნიციპალიტეტი, სოფ. დარბაზი	ნაკვეთის ფართობი	501 კვ.მ
დანიშნულება	არასასოფლო-სამეურნეო	საზოგადოებრივი ნაკვეთის ფაქტობრივი სიგრძე:	მეტრი
პირობითი აღნიშვნები X მოსაზღვრე ნაკვეთის ნიშნული — ნაკვეთის ფიქსირებული საზღვარი - - - ნაკვეთის არაფიქსირებული საზღვარი [hatched] ვალდებულება +++ საზოგადოებრივი ნაგებობა ● საზოგადოებრივი ნაგებობის თანამდებრივი წერტილურადი ობიექტი		საზოგადოებრივი ნაკვეთის გეგმარებითი სიგრძე:	მეტრი
		საზოგადოებრივი ნაკვეთის წერტილოვანი ობიექტი:	რაოდენობა
		საკადასტრო აღწერაზე უფლებამოსილი პირი	კობა გაბაძე
შენიშვნა-ნაგებობა მდგომარეობა [hatched] აშენებული [empty] ღანბრებული/ნაგებობა [dashed] მშენებარე [empty] მოსაზღვრე ნაკვეთი [gray] ბეტონის გზა [diagonal] ასფალტირებული გზა [brown] ბრუნტის გზა [green] ტყის ფონდი		დაინტერესებული პირი	სს RMG Copper
		თარიღი:	25.05.2022წ.
		შენიშვნა:	
		სს RMG Copper თბილისი 0193, მ. ალექსიძის №1, მე-3 შესახვევი ელ. ფოსტა: info@richmetalsgroup.com ტელ: (+995 32) 2474545	