


საკადასტრო აბეზმებითი / აზომებითი ნახაზი

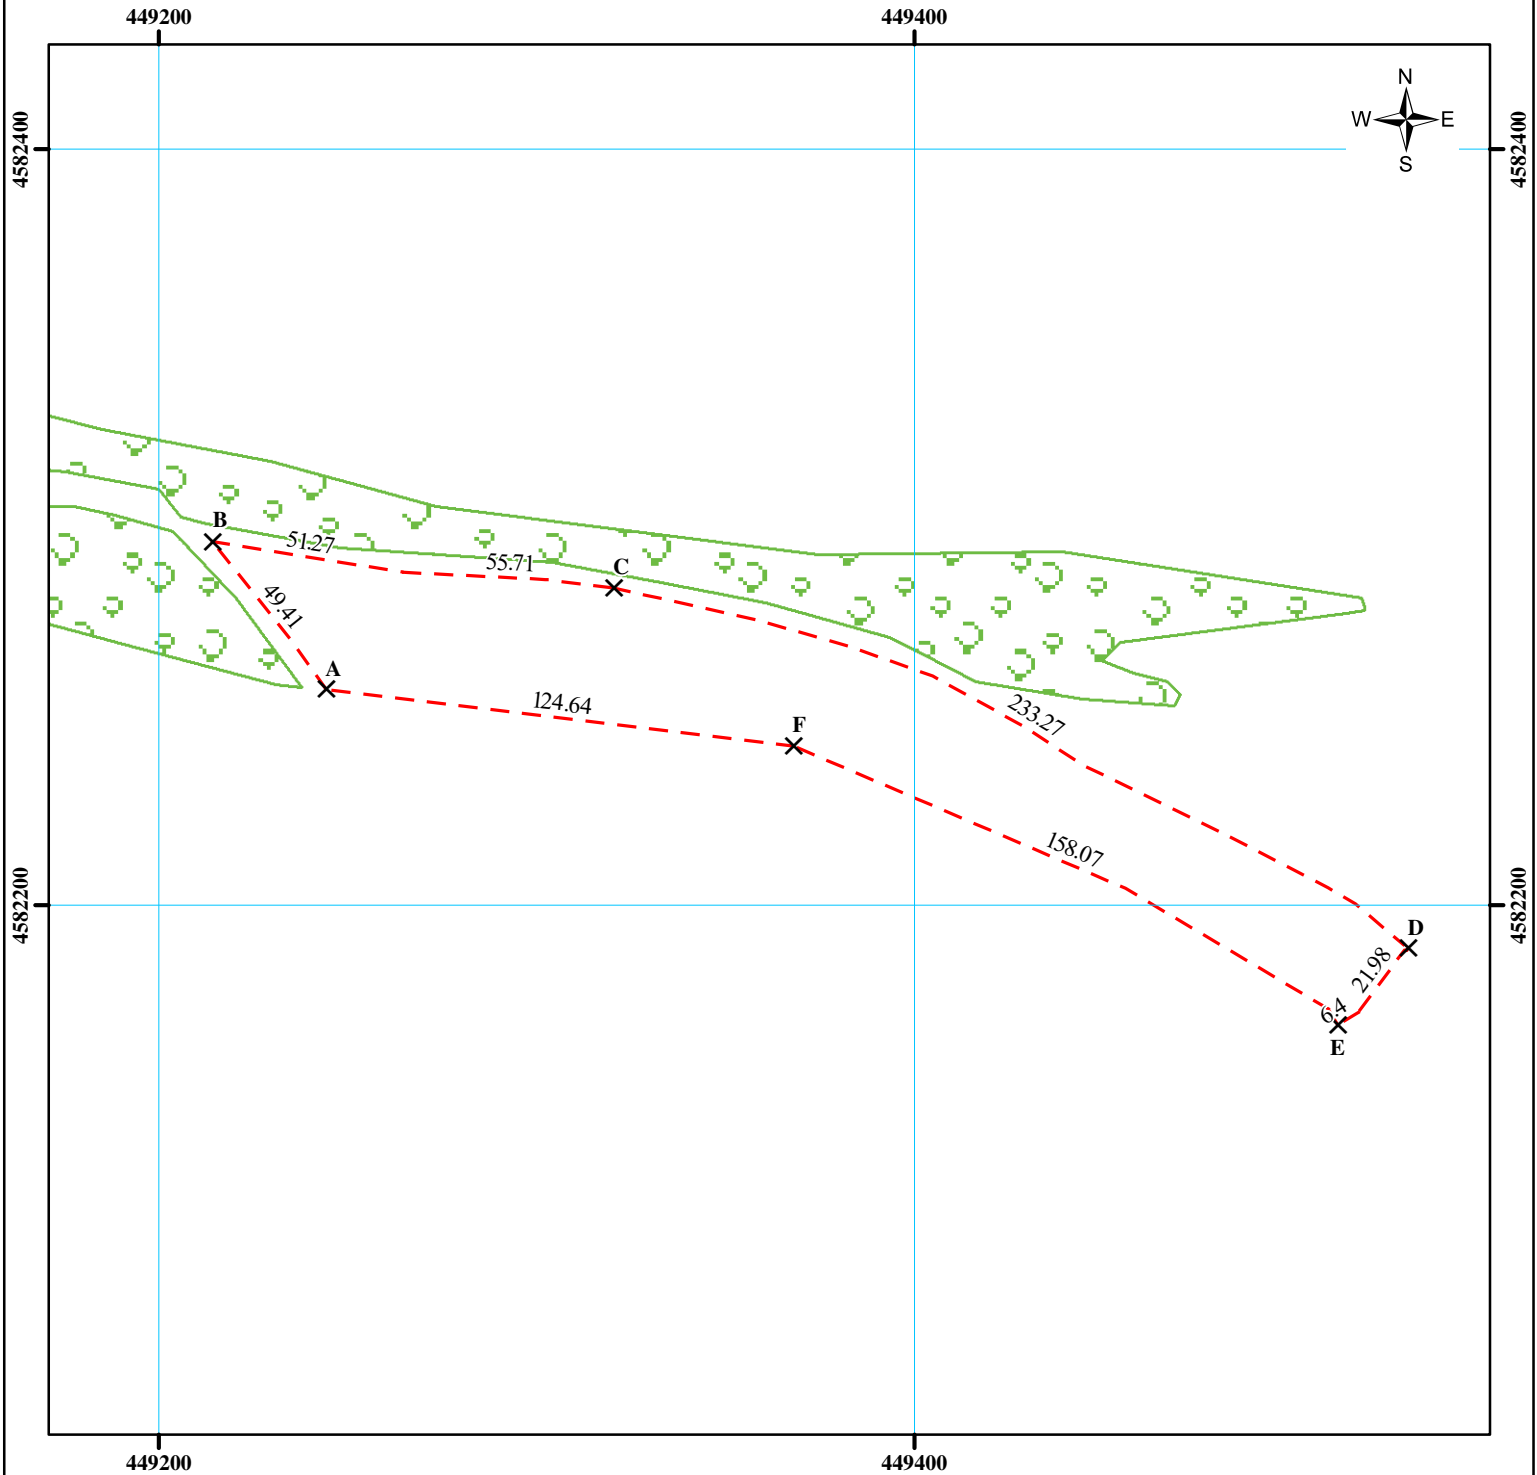

მასშტაბი: 1:2,000

0 20 40 60 80 მეტრი

სახელმწიფო გეოდეზიური  
კოორდინატთა სისტემა  
WGS\_84\_UTM\_Zone\_38N

|  |                                       |   |               |
|--|---------------------------------------|---|---------------|
| მისამართი  | ბოლნისის მუნიციპალიტეტი, დაბა კაზრეთი | ნაკვეთის ფართობი  | 9555 კვ.მ     |
| დანიშნულება  | არასასოფლო-სამეურნეო                  | საზოგადოებრივი ნაკვეთის ფაქტობრივი სიგრძე:  | მეტრი         |
| <b>პირობითი აღნიშვნები</b><br>X მოსაზღვრე ნაკვეთის ნიშნული<br>— ნაკვეთის ფიქსირებული საზღვარი<br>- - - ნაკვეთის არაფიქსირებული საზღვარი<br>[ ] ვალდებულება<br>+++ საზოგადოებრივი ნაგებობა<br>• საზოგადოებრივი ნაგებობის თანამდებობა წერტილოვანი ობიექტით |                                       | საზოგადოებრივი ნაკვეთის გეგმარებითი სიგრძე:   | მეტრი         |
|  |                                       | საზოგადოებრივი ნაკვეთის წერტილოვანი ობიექტი:  | რაოდენობა     |
|  |                                       | საკადასტრო აღწერაზე უფლებამოსილი პირი   | კობა გაბაძე   |
| <b>შენიშვნა-ნაგებობა</b><br>[ ] აშენებული<br>[ ] ღანბრებული/ნაგებობა<br>[ ] მშენებარე<br>[ ] მოსაზღვრე ნაკვეთი<br>[ ] ბეტონის გზა<br>[ ] ასფალტირებული გზა<br>[ ] ბრუნვის გზა<br>[ ] ტყის ფონდი  |                                       | დაინტერესებული პირი   | სს RMG Copper |
|  |                                       | თარიღი:   | 25.05.2022წ.  |
|  |                                       | შენიშვნა:   |               |
|  |                                       | სს RMG Copper<br>თბილისი 0193, მ. ალექსიძის №1, მე-3 შესახვევი<br>ელ. ფოსტა: info@richmetalsgroup.com<br>ტელ: (+995 32) 2474545 |               |