



# საკადასტრო აბეზმვითი / აზომვითი ნახაზი

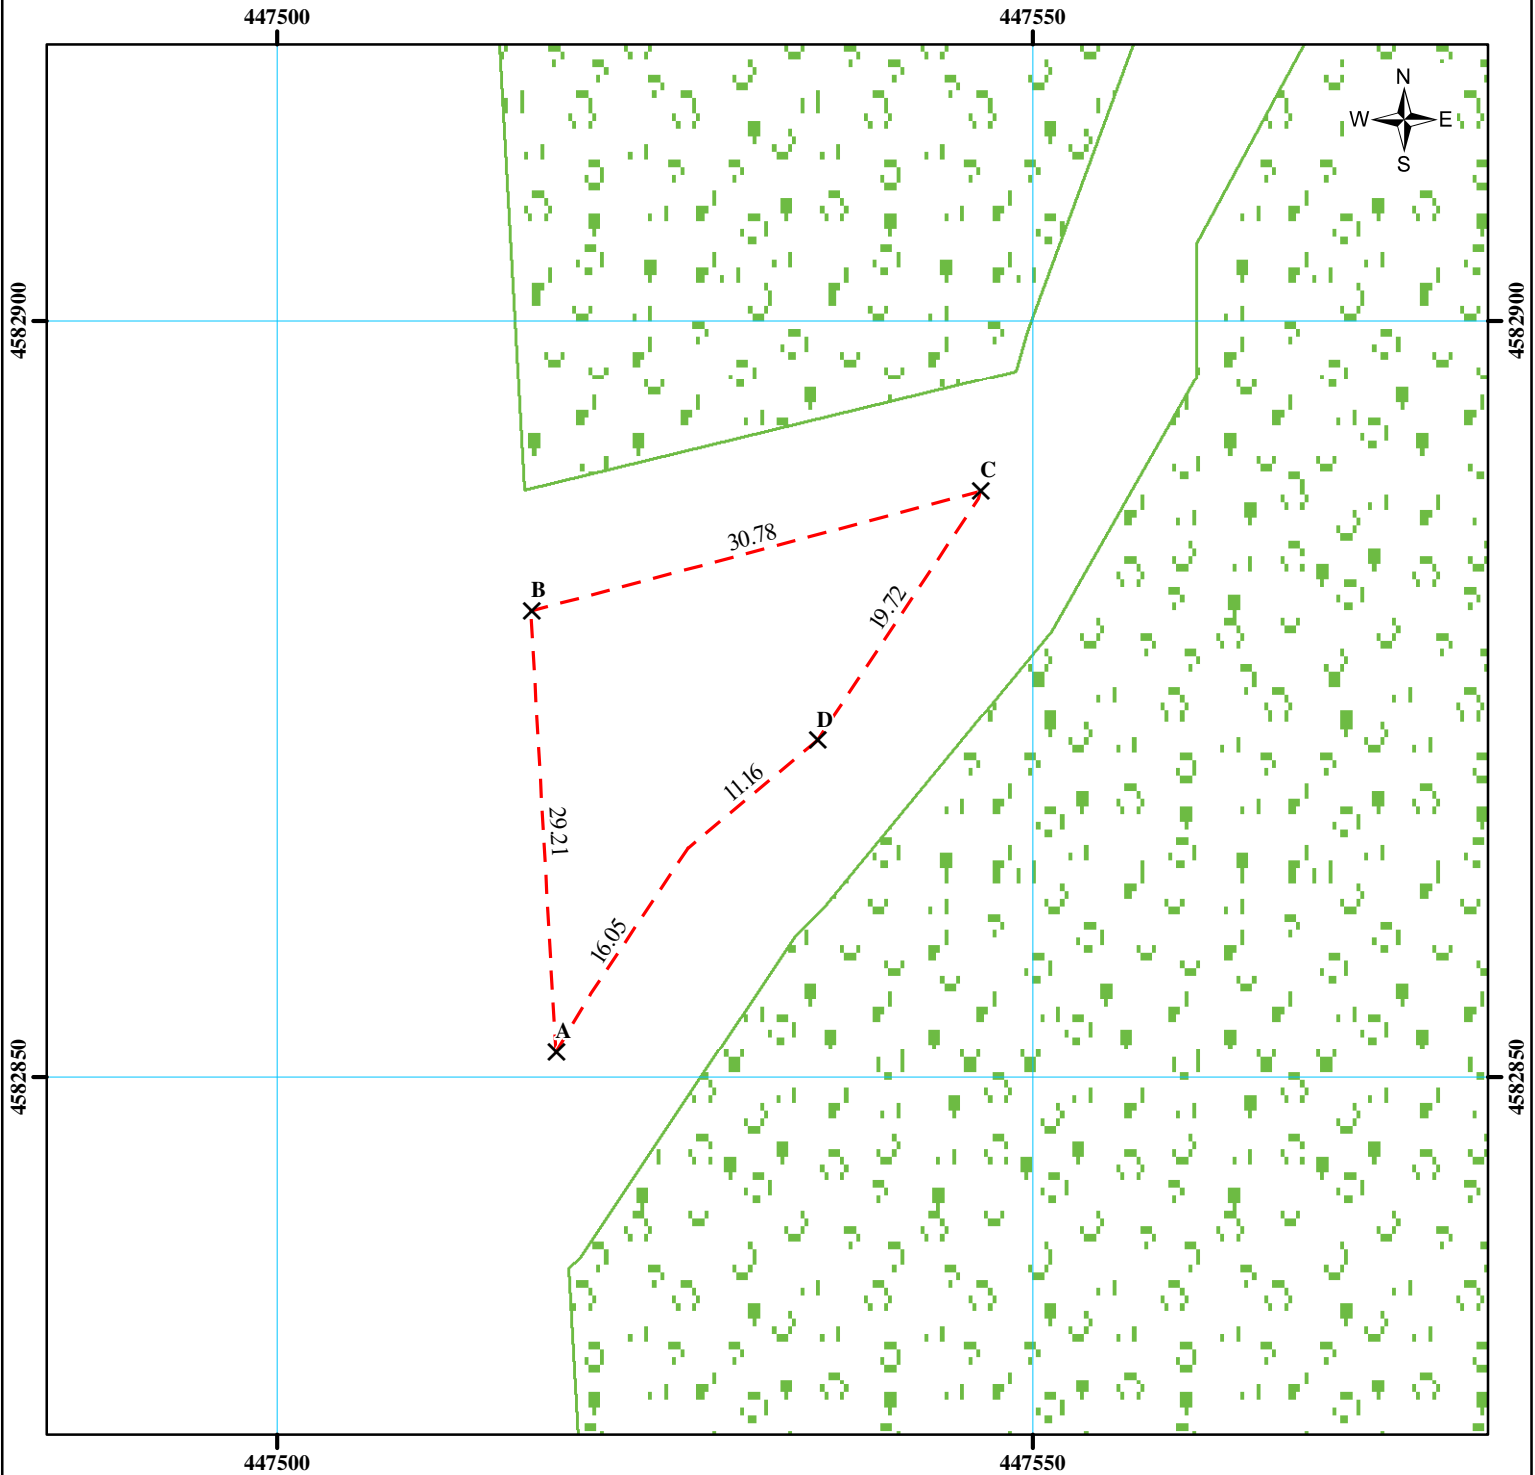

მასშტაბი: 1:500

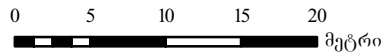

სახელმწიფო გეოდეზიური  
კოორდინატთა სისტემა  
WGS\_84\_UTM\_Zone\_38N

მისამართი	ბოლნისის მუნიციპალიტეტი, სოფ. დარბაზი	ნაკვეთის ფართობი	445 კვ.მ
დანიშნულება	არასასოფლო-სამეურნეო	საზოგადოებრივი ნაკვეთის ფაქტობრივი სიგრძე:	მეტრი
<b>პირობითი აღნიშვნები</b> X მოსაზღვრე ნაკვეთის ნიშნული — ნაკვეთის ფიქსირებული საზღვარი - - - ნაკვეთის არაფიქსირებული საზღვარი [ ] ვალდებულება +++ საზოგადოებრივი ნაგებობა ● საზოგადოებრივი ნაგებობის თანამდებობა წმინდალუგანი ობიექტი		საზოგადოებრივი ნაკვეთის გეგმარებითი სიგრძე:	მეტრი
		საზოგადოებრივი ნაკვეთის წერტილოვანი ობიექტი:	რაოდენობა
		საკადასტრო აღწერაზე უფლებამოსილი პირი	კობა გაბაძე
<b>შენიშვნა-ნაგებობა</b> [ ] აშენებული [ ] ღანბრებული/ნაგებობა [ ] მშენებარე [ ] მოსაზღვრე ნაკვეთი [ ] ბეტონის გზა [ ] ასფალტირებული გზა [ ] ბრუნვის გზა [ ] ტყის ფონდი		დაინტერესებული პირი	სს RMG Copper
		თარიღი:	25.05.2022წ.
		შენიშვნა:	
		სს RMG Copper	
		თბილისი 0193, მ. ალექსიძის №1, მე-3 შესახვევი	
		ელ. ფოსტა: info@richmetalsgroup.com	
		ტელ: (+995 32) 2474545	