


სიტუაციური გეგმა

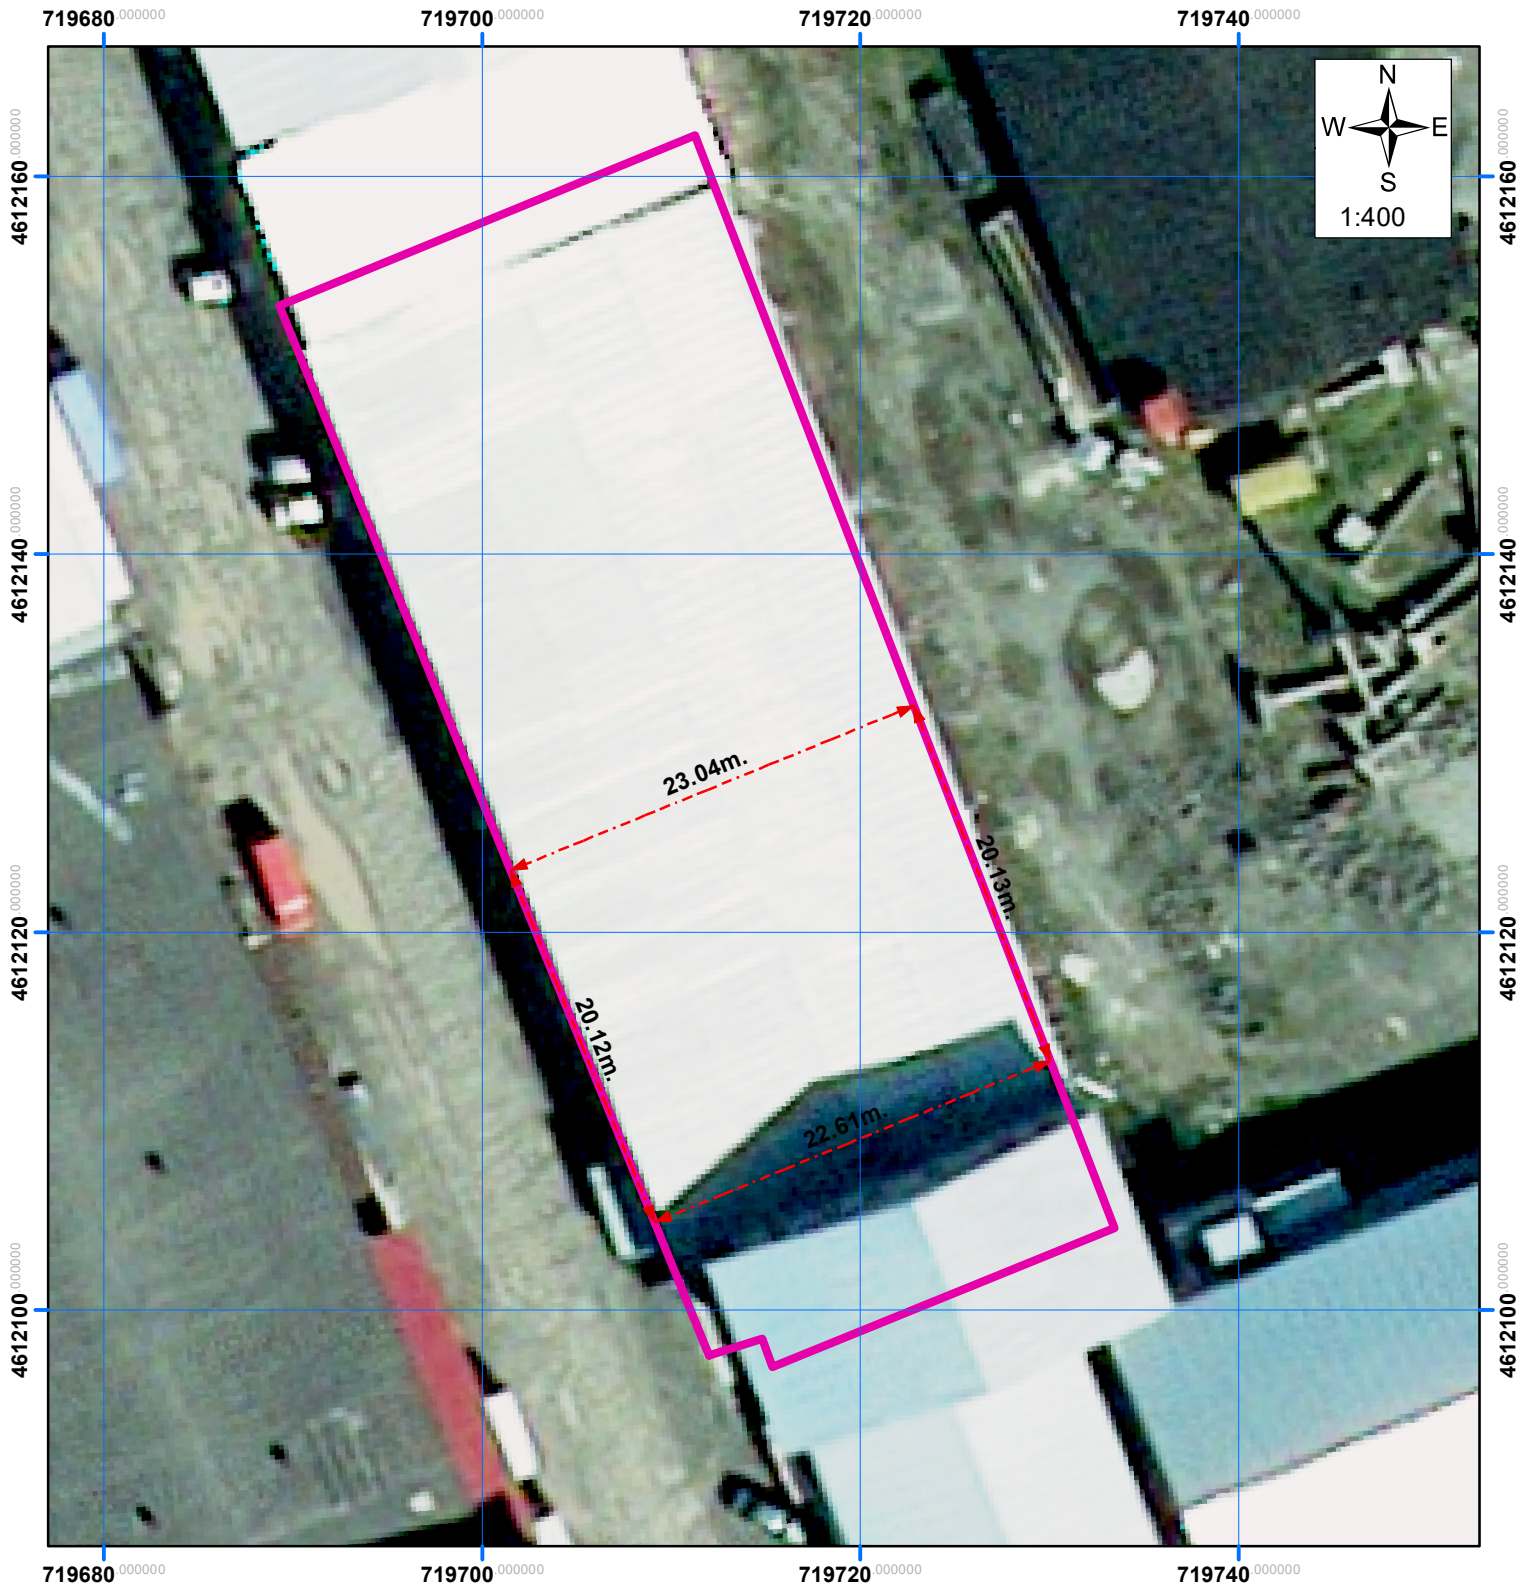

მასშტაბი: 1:400

პირობითი ნიშნები

რეგისტრირებული ტერიტორია 05.26.28.045

შ.პ.ს ბათუმის მილი 448054462
მფლობელობაში არსებული ტერიტორია

შენიშვნა:

ი/მ ცეზარ თაფლაძე
(61002020879)
598 09 24 94

ქ.ბათუმი ლერმონტოვის
ქუჩა №94

სახელმწიფო გეოდეზიური
კოორდინატთა სისტემა

WGS_1984_UTM_Zone_38N/37N

მისამართი:	ქ. ბათუმი ორბელიანი/მელიქიშვილი №5/104	
შემსრულებელი		ც.თაფლაძე 61002020879
დამკვეთი		შ.პ.ს ბათუმის მილი 448054462
თარიღი:		30.05.2022