


500 კვ ეგზ მარნეულის აირუმის კოორდინატები

95	497937.1562	4575897.858
96	497621.8982	4575704.176
97	497366.2838	4575547.137
98	497137.9349	4575406.849
99	496819.9274	4575211.478
100	496521.6033	4574812.721
101	496326.9137	4574552.489
102	496051.3535	4574184.16
103	495718.8838	4573739.762
104	495539.0842	4573499.432
105	495325.1833	4573226.201
106	494933.7507	4572726.195

### სიტუაციური გეგმა

#### Legend

- 500 კვ ეგზ მარნეულის აირუმი ანგები ნუმერაცია
- 500 კვ ეგზ მარნეულის აირუმი
- ხაზის მიმართულება
- დასახელება
- დაცვის ზონა
- გასაჩეხი ზონა
- სადენები
- რეგისტრირებული მიწის ნაკვეთები
- სატყეო ზონა

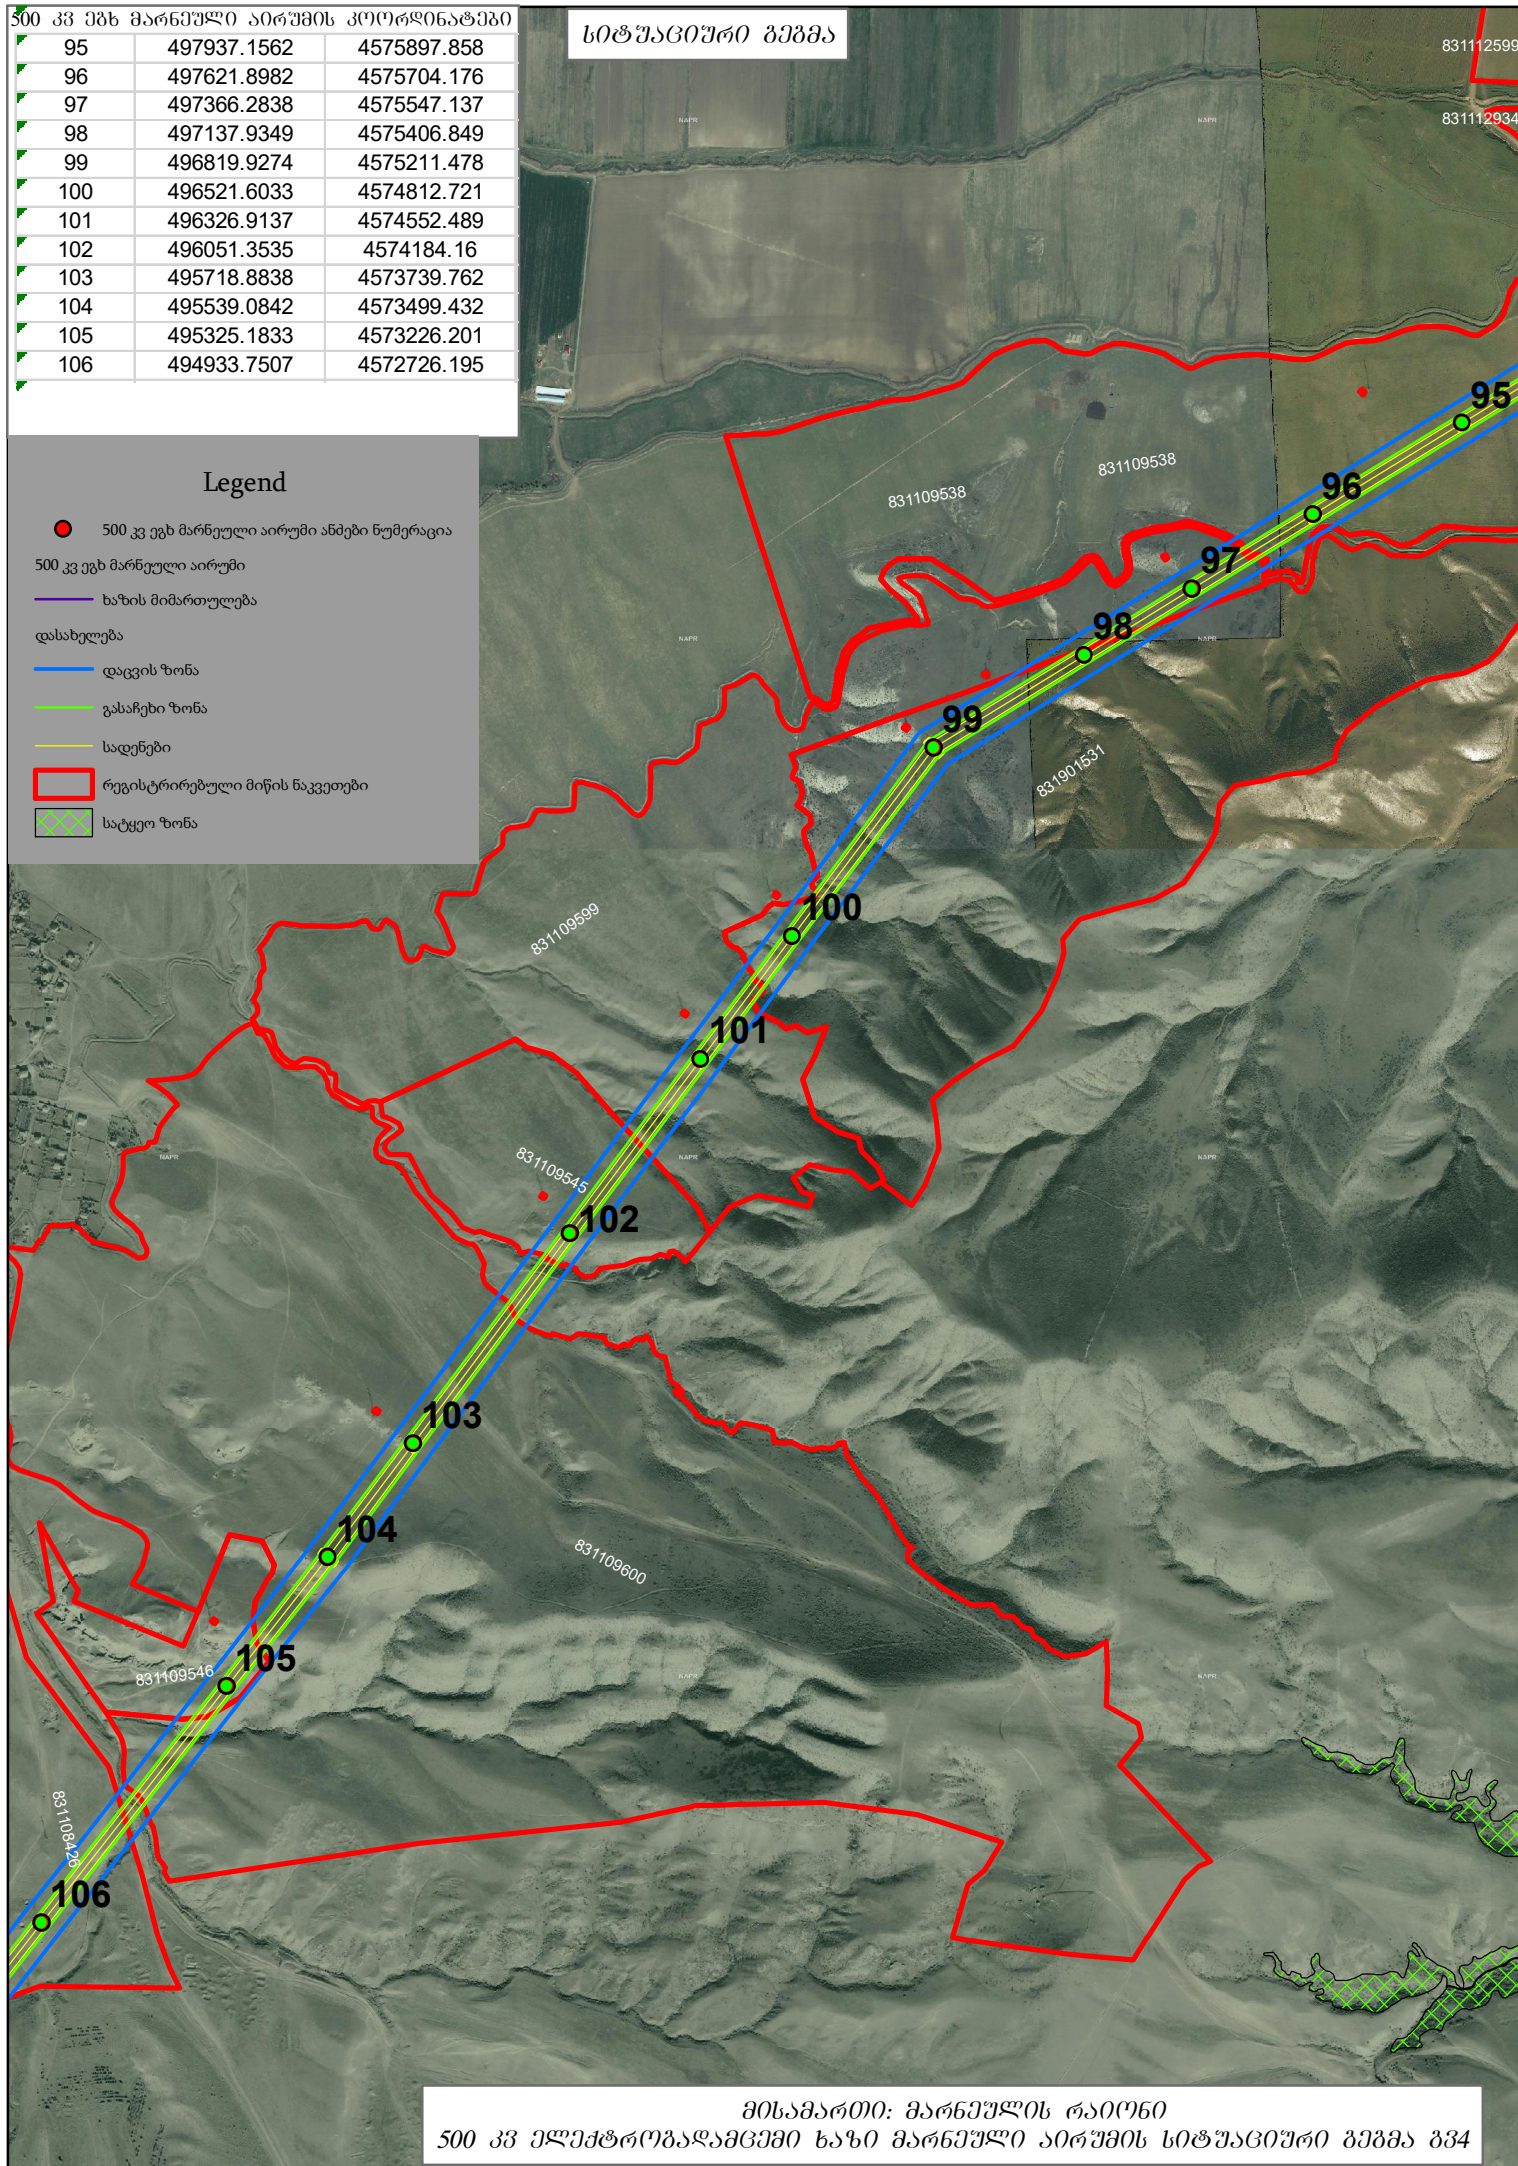

მისამართი: მარნეულის რაიონი  
500 კვ ელექტროგადამცემი ხაზი მარნეულის აირუმის სიტუაციური გეგმა გვ. 34