


500 კვ ებს მარნეული აირუმის კოორდინატები

106	494933.7507	4572726.195
107	494619.3718	4572324.616
108	494366.6358	4572001.778
109	494066.4348	4571618.309
110	493881.506	4571382.086
111	493695.0317	4571143.888
112	493398.2306	4570764.762
113	493170.8517	4570474.315
114	493008.0685	4570212.649
115	492830.1434	4569926.644
116	492605.6457	4569565.776
117	492399.6361	4569234.627
118	492064.21	4568695.447
119	491905.9248	4568441.012

სიტუაციური გეგმა

**Legend**

- 500 კვ ებს მარნეული აირუმი ანძები ნუმერაცია
- 500 კვ ებს მარნეული აირუმი
- ხაზის მიმართულება
- დასახელება
- დაცვის ზონა
- გასაჩეხი ზონა
- სადენები
- რეგისტრირებული მიწის ნაკვეთები
- სატყეო ზონა

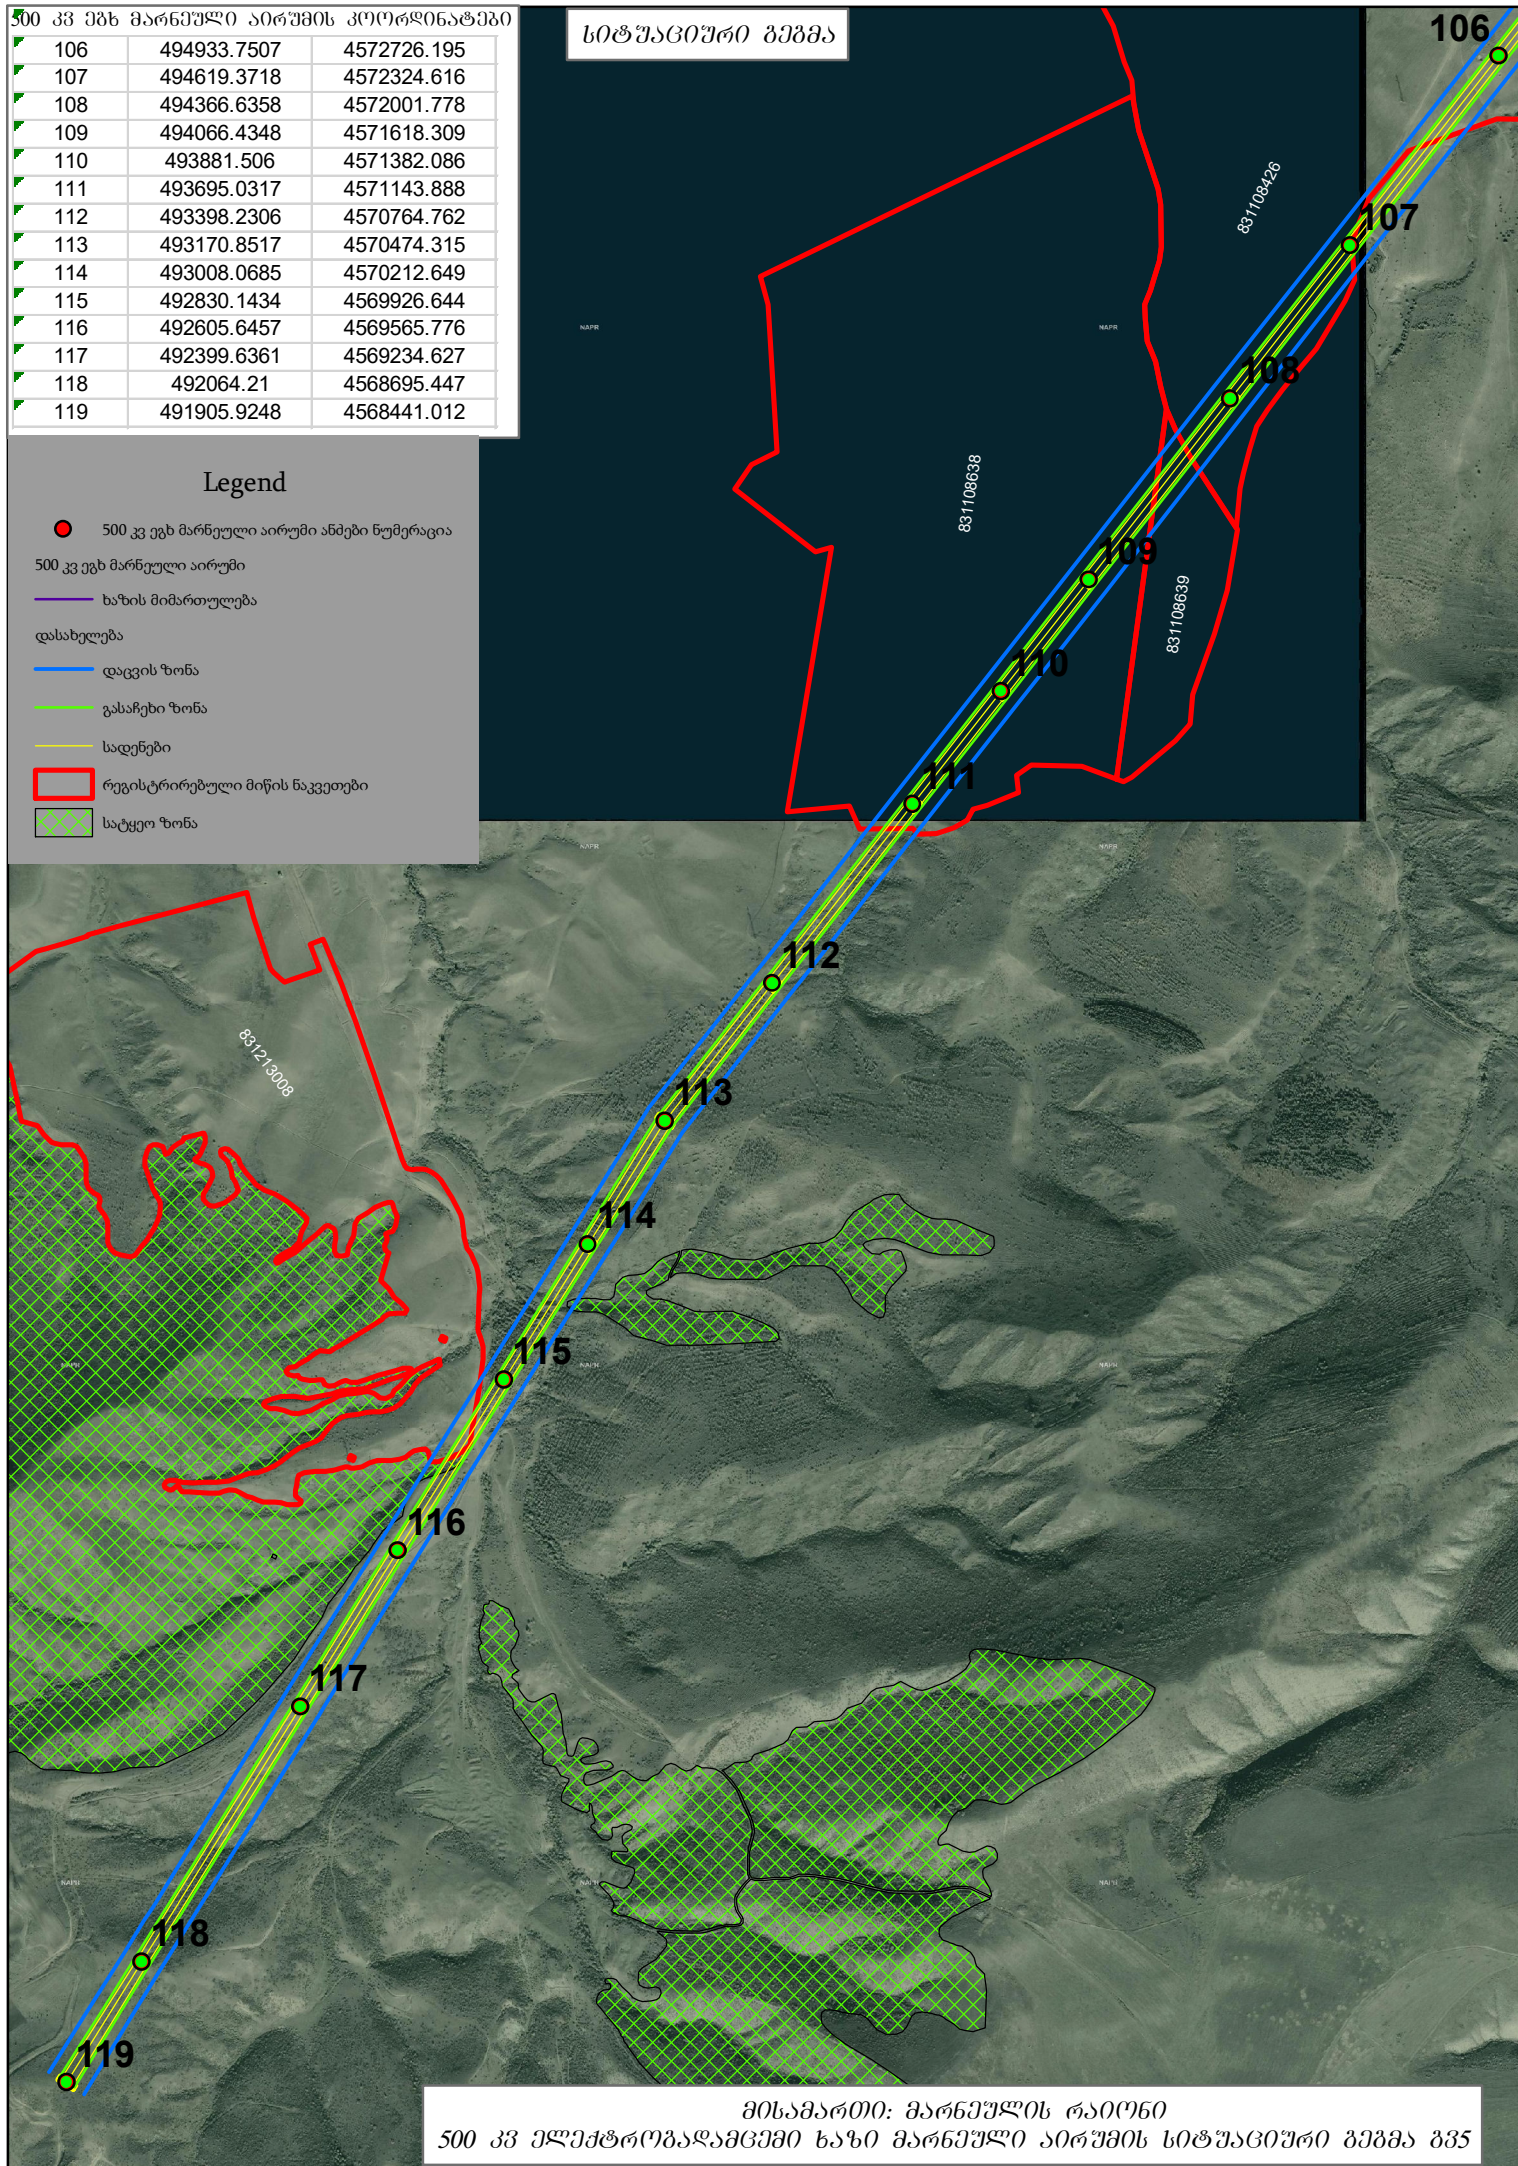

მისამართი: მარნეულის რაიონი  
500 კვ ელექტროგადაცემი ხაზი მარნეული აირუმის სიტუაციური გეგმა გვს