
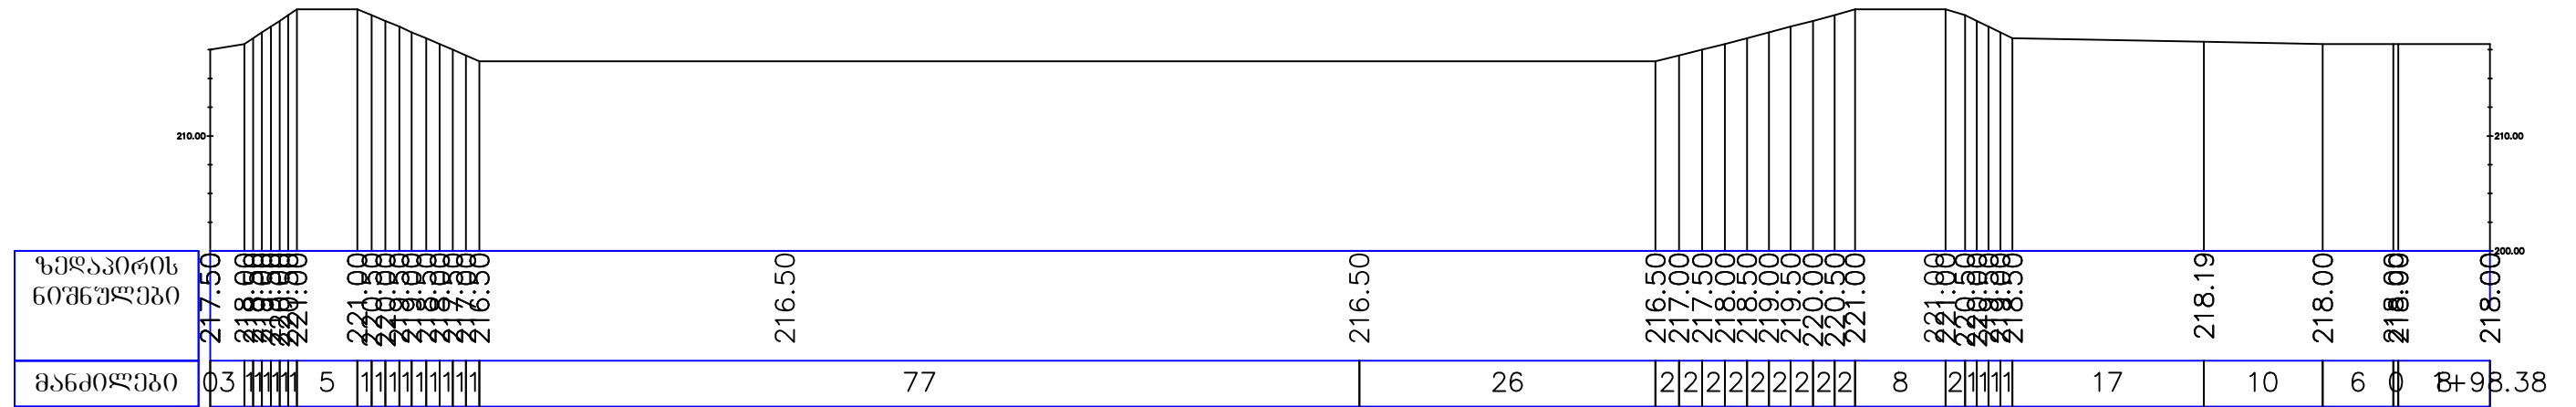


ბრძოვი პროზილი
მ 1:600

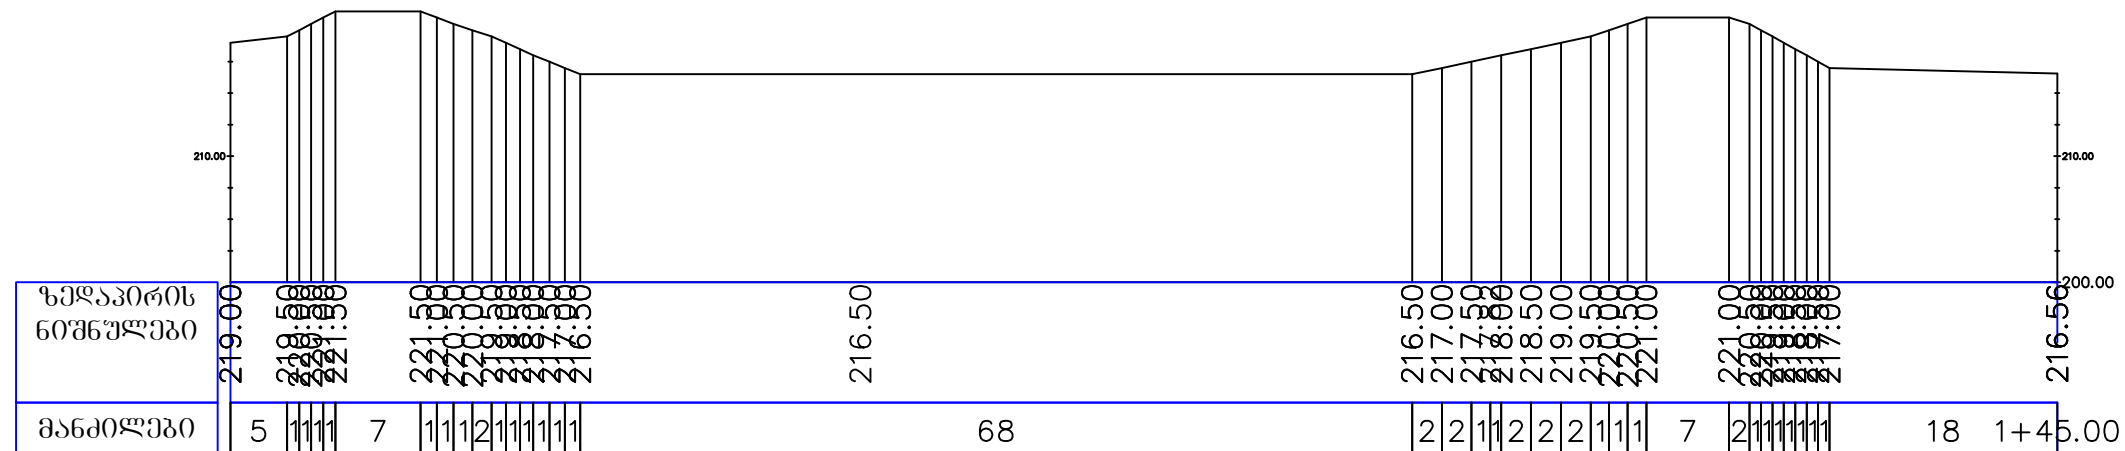

ბანოვი პროვინია
მ 1:600

[illegible]