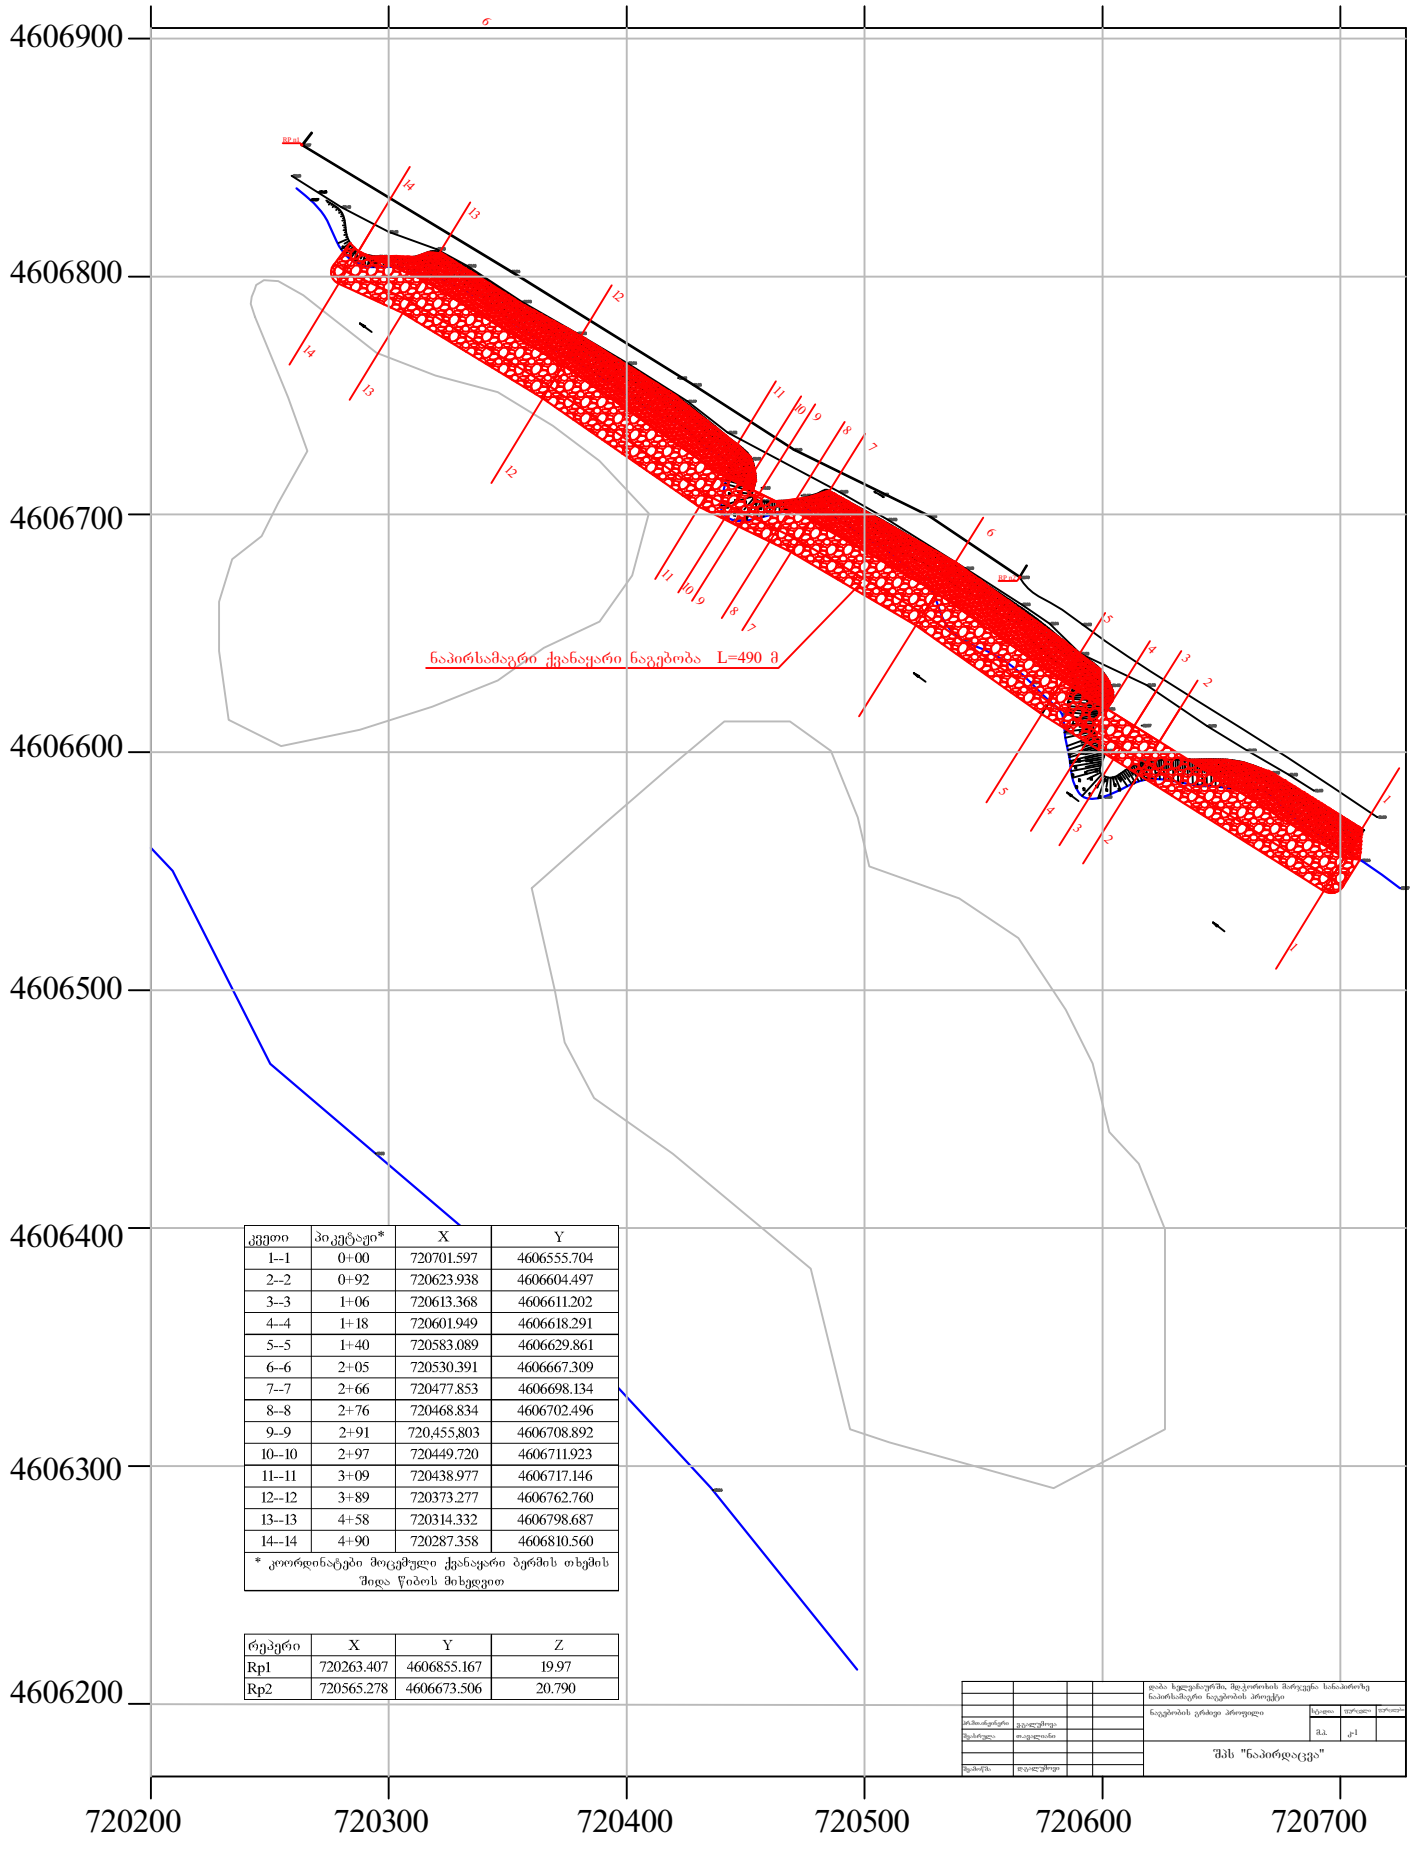

კვეთი	პიკეტაჟი*	X	Y
1--1	0+00	720701.597	4606555.704
2--2	0+92	720623.938	4606604.497
3--3	1+06	720613.368	4606611.202
4--4	1+18	720601.949	4606618.291
5--5	1+40	720583.089	4606629.861
6--6	2+05	720530.391	4606667.309
7--7	2+66	720477.853	4606698.134
8--8	2+76	720468.834	4606702.496
9--9	2+91	720,455,803	4606708.892
10--10	2+97	720449.720	4606711.923
11--11	3+09	720438.977	4606717.146
12--12	3+89	720373.277	4606762.760
13--13	4+58	720314.332	4606798.687
14--14	4+90	720287.358	4606810.560

* კოორდინატები მოცემული ქვანაყარი ბერმის თხემის შიდა წიბოს მიხედვით

რეპერი	X	Y	Z
Rp1	720263.407	4606855.167	19.97
Rp2	720565.278	4606673.506	20.790

				დაბა ხელვაჩაურში, მდ.ჭოროხის მარცხენა სანაპიროზე ნაპირსამაგრი ნაგებობის პროექტი
				ნაგებობის ერთმხი პროფილი
პროექტირება	გეგილაშვილი			
შემსრულა	ლაგვილავა			
				შპს "ნაპირდაცვა"
შემოწმა	დეკანოზიშვილი			

სტადია	ფურცელი	ფურცლები
მ.პ.	კ-1	