


საკადასტრო აგეგმვითი / აზომვითი ნახაზი

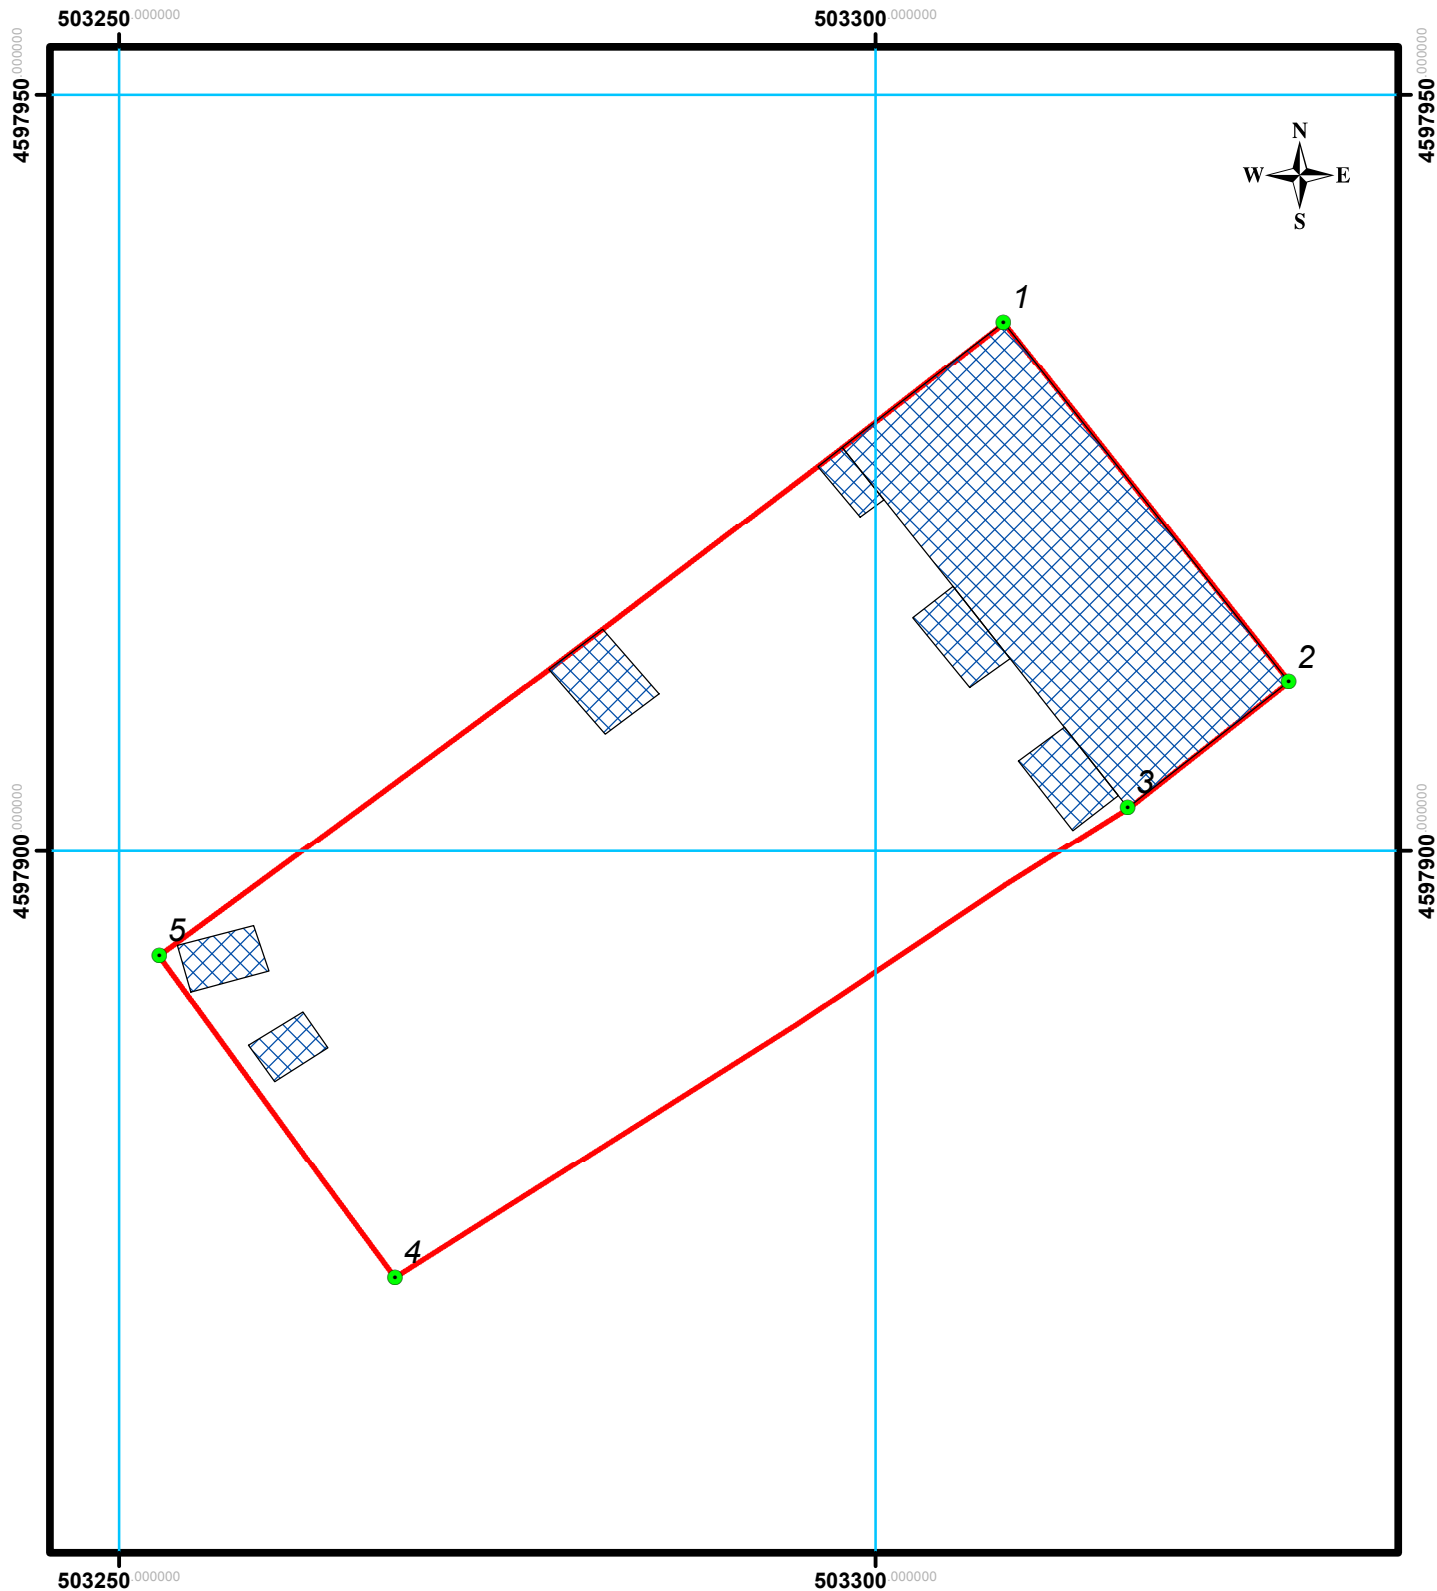

მასშტაბი: 1:500

0 1.5 3 6 9 12 მეტრი

სახელმწიფო გეოდეზიური
კოორდინატთა სისტემა WGS_1984_UTM_Zone_38N

| | | | |
|---|--|--|---------------------|
| მისამართი | | თარიღი: | ფართობი: 2020 კვ.მ. |
| დანიშნულება | | კატეგორია: | კატეგორია: |
| <p>პირობითი ნიშნები</p> <p>ნაკვეთის საკადასტრო საზღვარი არაფიქსირებული</p> <p>ნაკვეთის საკადასტრო საზღვარი ფიქსირებული</p> <p>შენიშვნა, შენობის ნომერი/სართულიანობა</p> <p>შენიშვნა</p> <p>შენიშვნა</p> <p>სერვიტუტი</p> <p>დანერგული</p> <p>გზა</p> <p>მოსაზღვრე ნაკვეთის ნიშნული</p> | | <p>სახლობრივი ნაგებობის ფაქტობრივი სიგრძე: მეტრი</p> <p>სახლობრივი ნაგებობის გეგმარებითი სიგრძე: მეტრი</p> <p>სახლობრივი ნაგებობის წერტილოვანი ობიექტი: რაოდენობა</p> <p>bachoxaraishvili123@gmail.com</p> <p>ქ. თბილისი, სანაპიროს ქუჩა №2ა ტელ: +995 558 424 525</p> <p>საკადასტრო აღწერაზე</p> <p>უფლებამოსილი პირი:</p> <p>დაინტერესებული პირი:</p> <p>შენიშვნა: საზღვრები დადგენილია დამკვეთის მითითებით</p> | |