

საქართველოს რეგიონული განვითარების და ინფრასტრუქტურის სამინისტრო

საქართველოს საავტომობილო გზების დეპარტამენტი

მარნეულის მუნიციპალიტეტი, სოფ. სადახლოში მდ.დებედაზე ნაპირსამაგრი
სამუშაოების პროექტი
სკრინინგის ანგარიში

შემსრულებელი:
შპს „კავკას როუდი“

თბილისი
2022 წ.

ინფორმაცია დაგეგმილი საქმიანობის შესახებ

მარნეულის მუნიციპალიტეტი, სოფ. სადახლოში მდ. დებედაზე ნაპირსამაგრი სამუშაოების საპროექტო-სახარჯთაღრიცხვო და სატენდერო პროცედურების ჩატარებასთან დაკავშირებული ტექნიკური დოკუმენტაცია შედგენილია შპს „კავკას როუდი“ მიერ, საქართველოს საავტომობილო გზების დეპარტამენტსა და შპს „კავკას როუდი“-ს შორის 2021 წლის 22 დეკემბერს გაფორმებული ე.ტ. #142-21 ხელშეკრულებით გაცემული დავალების საფუძველზე.

ავარიული უბანი მდებარეობს მარნეულის მუნიციპალიტეტში, სოფ. სადახლოს ტერიტორიაზე, მდ.დებედას მარცხენა ნაპირზე, საქართველო-სომხეთის საზღვართან. მდინარის მარჯვენა ნაპირზე მიმდინარე მზარდი აკუმულაციის შედეგად მდინარის ნაკადის მიმართულება გადმოვარდნილია მარცხენა ნაპირისკენ. საფრთხე ემუქრება სასაზღვრო პოლიციის შესაბამისი ქვედანაყოფის საპატრულო გზას და სასოფლო-სამეურნეო მიწის ნაკვეთებს.

დამუშავებული მასალისა და საველე კვლევის შედეგების ანალიზის საფუძველზე, ქვეყანაში მოქმედი სტანდარტებითა და ნორმებით, შემუშავდა წინამდებარე საინჟინრო გადაწყვეტა.

პროექტი განმხორციელებელია საქართველოს საავტომობილო გზების დეპარტამენტის მიერ.

საკონტაქტო ინფორმაცია

საქმიანობის განმხორციელებელი	საავტომობილო გზების დეპარტამენტი
იურიდიული მისამართი	საქართველო 0160, ქ. თბილისი, ალ ყაზბეგის №12
საქმიანობის განხორციელების ადგილი	მარნეულის მუნიციპალიტეტი, სოფ. სადახლო
საქმიანობის სახე	მდინარე დებედაზე ნაპირსამაგრი სამუშაოები (გარემოსდაცვითი შეფასების კოდექსის მუხლი 7)
საკონტაქტო პირი:	გია სოფაძე
საკონტაქტო ტელეფონი:	599 939209
ელ-ფოსტა:	Giasopadze@georoad.ge

გარემოსდაცვითი კოდექსის მე-7 მუხლით გათვალისწინებული კრიტერიუმები

საქმიანობის მახასიათებლები

საპროექტო დოკუმენტაციით გათვალისწინებულია მარნეულის მუნიციპალიტეტი, სოფ. სადახლოში მდ. დებედას მარცხენა ეროზირებადი ნაპირის დაცვა. გამორეცხილი მიწის ვაკის და ნაპირის აღდგენა გამაგრება ხდება ქვის ლოდებით. პროექტით გათვალისწინებულია 260 მ სიგრძის ქვანაყარი დამბის მოწყობა.

საქმიანობის მასშტაბი შეზღუდულია - საპროექტო სამუშაოები შემოიფარგლება მარტივი კონსტრუქციის ნაპირგასწვრივი ქვანაყარი ნაგებობების მოწყობით.

პროექტით გათვალისწინებული სამუშაოების გახორციელების შედეგად, ობიექტზე უარყოფითი კუმულაციური ზემოქმედება არ არის მოსალოდნელი. სამშენებლო მოედანზე არ იქნება შეტანილი არავითარი სხვა სახის სამშენებლო მასალა, გარდა პროექტით გათვალისწინებული ფლეთილი ლოდებისა. ნედლეულის (დიდი ზომის ქვები) ტრანსპორტირება მოხდება ყველანაირი წესის დაცვით.

ბუნებრივი რესურსებიდან უშუალო შეხება შესაძლებელია იყოს მდინარის წყალთან ფლეთილი ლოდების ნაპირზე განთავსების პროცესში. წყლის დაბინძურების ძირითადი რისკები უკავშირდება გაუთვალისწინებელ შემთხვევებს: ნარჩენების არასწორი მართვა, ტექნიკისა და სატრანსპორტო საშუალებების გაუმართაობის გამო ნავთობპროდუქტების დაღვრა და სხვ., რასთან დაკავშირებითაც სამშენებლო მოედანზე დაწესდება შესაბამისი კონტროლი.

სამშენებლო სამუშაოები ჩატარდება წყალმცირობის პერიოდში, რაც იძლევა ტექნიკის წყალში ხანგრძლივად დგომის გარეშე ექსპლუატაციის საშუალებას. სხვა სახის რაიმე არსებითი შესაძლო ზეგავლენა ბიომრავალფეროვნებაზე არ არის მოსალოდნელი.

ნაპირსამაგრი სამუშაოების ჩატარების პერიოდში არ წარმოიქმნა ნარჩენები. საქმიანობის სპეციფიკის გათვალისწინებით, ტერიტორიის ფარგლებში გრუნტის დაბინძურება მოსალოდნელია მხოლოდ გაუთვალისწინებელ შემთხვევებში: ტექნიკის, სატრანსპორტო საშუალებებიდან საწვავის ან ზეთების ჟონვის შემთხვევაში და საყოფაცხოვრებო ნარჩენების არასწორი მართვის შემთხვევაში.

სამშენებლო ტექნიკას უნდა ჰქონდეს გავლილი ტექდათვალიერება, რათა არ მოხდეს მიდამოს გაჭუჭყიანება ზეთებითა და საპოხი საშუალებებით. სახიფათო ნარჩენების (მაგ. ზეთებით დაბინძურებული ჩვრები, და სხვ.) რაოდენობა იქნება უმნიშვნელო. შესაბამისად, ნარჩენების მართვის გეგმის მომზადება საჭირო არ არის.

საქმიანობის პროცესში არასამშენებლო ნარჩენების წარმოქმნა არ არის მოსალოდნელი. ასეთის არსებობის შემთხვევაში, მათი მართვის პროცესში უნდა გამოიყოს დროებითი დასაწყობების დაცული ადგილები. სამეურნეო-ფეკალური წყლები შეგროვდება საასენიზაციო ორმოში.

საყოფაცხოვრებო ნარჩენების შეგროვება მოხდება შესაბამის კონტეინერებში. ტერიტორიიდან საყოფაცხოვრებო ნარჩენების გატანა მოხდება ადგილობრივ ნაგავსაყრელზე. სახიფათო ნარჩენების დროებითი დასაწყობება მოხდება სამშენებლო მოედანზე ცალკე გამოყოფილ სათავსოში. სამუშაოების დასრულების შემდომ, სახიფათო ნარჩენები გადაეცემა იურიდიულ პირს, რომელსაც ექნება ნებართვა ამ სახის ნარჩენების გაუვნებელყოფაზე. სამუშაოების დასრულების შემდგომ, ტერიტორიები მოწესრიგდება და აღდგება სანიტარული მდგომარეობა. ამდენად, რაიმე სახის კუმულაციური ზემოქმედება გარემოზე მოსალოდნელი არ არის.

გარემოზე უარყოფითი ზემოქმედების ფაქტორებიდან აღსანიშნავია ატმოსფერული ჰაერის უმნიშვნელო დაბინძურება.

ნაპირსამაგრი სამუშაოების ჩატარების პერიოდში, ატმოსფერულ ჰაერზე ზეგავლენა მოსალოდნელია მხოლოდ მოძრავი წყაროებიდან, კერძოდ გამოყენებული ტექნიკის ძრავების მუშაობით გამოწვეული გამონაბოლქვებით, რაც არსებით ზემოქმედებას არ მოახდენს ფონურ მდგომარეობაზე;

არსებულ პირობებში დაგეგმილი სამუშაოები მნიშვნელოვნად ვერ შეცვლის ფონურ მდგომარეობას. პროექტის განხორციელებისას ემისიების სტაციონალური ობიექტები გამოყენებული არ იქნება. ზემოქმედების წყაროები წარმოდგენილი იქნება მხოლოდ სამშენებლო ტექნიკით, რომლებიც იმუშავებენ მონაცვლეობით. ჰაერში CO₂-ის გაფრქვევა მოხდება სამშენებლო ტექნიკის მუშაობის შედეგად.

ასევე, უმნიშვნელო ამტვერება მოხდება ინერტული მასალების მართვის პროცესში. აღსანიშნავია, ისიც, რომ სამუშაოები გაგრძელდება მხოლოდ შეზღუდული დროის განმავლობაში. აღნიშნულიდან გამომდინარე, პროექტის განხორციელების მშენებლობის ეტაპი ატმოსფერული ჰაერის ხარისხზე მნიშვნელოვან ნეგატიურ ზემოქმედებას ვერ მოახდენს.

საპროექტო ტერიტორიაზე ხმაურის გავრცელების ძირითადი წყაროა სამშენებლო ტექნიკა. სამშენებლო უბნებზე განსახორციელებელი პრაქტიკული ღონისძიებების მასშტაბებიდან გამომდინარე, შეიძლება ჩაითვალოს, რომ სამშენებლო ტექნიკის გამოყენების ინტენსივობა დაბალია, შესაბამისად, დაბალია ხმაურისა და ვიბრაციის დონეები. სამშენებლო სამუშაოების დასრულების შემდგომ ხმაურის წყაროები შეწყდება.

სამშენებლო ტექნიკის მუშაობა რეგლამენტირებული იქნება დღის სამუშაო დროთ და ფიზიკურად არავითარ ზემოქმედებას არ მოახდენს ადამიანების ჯანმრთელობაზე.

ნაპირსამაგრი სამუშაოების ჩატარების პერიოდში აღნიშნულ ტერიტორიაზე არ იქმნება საამშენებლო ბანაკი. სამუშაოების ჩატარებისას გამოყენებული ტექნიკა, სამუშაო დღის დამთავრების შემდეგ დაუბრუნდება შერჩეული დისლოკაციის ადგილს.

დაგეგმილი პროექტით გათვალისწინებული სამუშაოების პროცესში და ობიექტის ექსპლუატაციაში შესვლის შემდგომ, საქმიანობასთან დაკავშირებული ავარიის ან/და კატასტროფის რისკი არ არსებობს. პირიქით, ეს ღონისძიება განაპირობებს მიმდებარე ტერიტორიების დაცვას წყლისმიერი აგრესიისგან.

გარემოზე უარყოფითი ზემოქმედებები ბერძნის ნაგებობის მშენებლობის პერიოდში არ მოხდება. პროექტით გათვალისწინებული ღონისძიება გარემოსდაცვითი ფუნქციის მატარებელია.

დაგეგმილი საქმიანობის განხორციელების ადგილი და მისი თავსებადობა:

დაგეგმილი საქმიანობის ადგილი განსაზღვრა ბუნებრივად განვითარებულმა მდინარის ნაპირის ეროზიამ. ეროზიისა საწინააღმდეგო ღონისძიებები განხორციელდება სოფ. სადახლოში, მდინარე დებედას მარცხენა ნაპირზე. ტერიტორია არის დაუსახლებელი.

გეოგრაფიული კოორდინატები:

საპროექტო ობიექტის გეოგრაფიული კოორდინატები:

piketaJi	X	YY
0+00	4564382.56	485459.96
3+52	4564190.46	485685.09

დაგეგმილი საქმიანობის განხორციელების ადგილის არ არის სიახლოვეს:

- ჭარბტენიან ტერიტორიებთან;
- შავი ზღვის სანაპირო ზოლთან;
- ტყით მჭიდროდ დაფარულ ტერიტორიასთან, სადაც გაბატონებულია საქართველოს „წითელი ნუსხის“ სახეობები;
- დაცულ ტერიტორიებთან;
- კულტურული მემკვიდრეობის ძეგლთან;
- პროექტი ხორციელდება საკარმიდამო და სასოფლო სავარგულების დასაცავად;

დაგეგმილი საქმიანობის განხორციელების ადგილის სიახლოვეს არ არის სხვა სენსიტიურ ობიექტებთან;

სამუშაო ზონის სიახლოვეს კულტურული მემკვიდრეობის ძეგლები წარმოდგენილი არ არის. საპროექტო ტერიტორიის ადგილმდებარეობის გათვალისწინებით არქეოლოგიური ძეგლების გამოვლენის ალბათობა თითქმის არ არსებობს.

სამშენებლო ტერიტორიაზე მიწის სამუშაოების შესრულების პროცესში არქეოლოგიური ან კულტურული მემკვიდრეობის ძეგლის არსებობის ნიშნების, ან მათი რაიმე სახით გამოვლინების შემთხვევაში, სამუშაოთა მწარმოებელი ვალდებულია „კულტურული მემკვიდრეობის შესახებ“ საქართველოს კანონის მე-10 მუხლის თანახმად შეწყვიტოს სამუშაოები და ამის შესახებ დაუყოვნებლივ აცნობოს კულტურისა და ძეგლთა დაცვის შესაბამის სამსახურს.

საქმიანობის შესაძლო ზემოქმედების ხასიათი

მდ. დებედაზე საპროექტო სამუშაოების ჩატარებას არ გააჩნია ტრანსსასაზღვრო ზემოქმედება;

საპროექტო ობიექტზე სამუშაოების განხორციელებისას არ ხდება გარემოზე მაღალი ხარისხისა ან/და კომპლექსური ზემოქმედება.

აღნიშნული ფონური მდგომარეობის გათვალისწინებით, დაგეგმილი სამშენებლო სამუშაოები, რომელიც დროის მოკლე მონაკვეთში გაგრძელდება, მნიშვნელოვან უარყოფით ზემოქმედებას ვერ მოახდენს ვიზუალურ-ლანდშაფტურ მდგომარეობაზე.

ფონური მდგომარეობით, არ არსებობს მნიშვნელოვანი ზემოქმედება ნიადაგოვან და მცენარეულ საფარზე. ასევე, არ არის ცხოველთა სამყაროზე კუმულაციური ზემოქმედების რისკები.

საერთო ჯამში, კუმულაციური ზემოქმედების მნიშვნელობა იქნება დაბალი. პროექტის დასრულების შემდგომ, ზემოთ განხილული კუმულაციური ზემოქმედების რისკები აღარ იარსებებს.

შეიძლება ითქვას - პროექტის დასრულების შემდეგ, მნიშვნელოვნად გაუმჯობესდება რეაბილიტირებული საპროექტო მონაკვეთის არსებული მდგომარეობა და ბუნებრივი მასალით მოწყობილი ნაგებობა დადებითად შეერწყმება გარემოს. პროექტის განხორციელება დადებით ზემოქმედებას მოახდენს ლანდშაფტურ გარემოზე.

თუ გავითვალისწინებთ ჩასატარებელი სამშენებლო სამუშაოების სპეციფიკას და მოცულობებს, ცალსახაა, რომ პროექტი არ ხასიათდება ადამიანის ჯანმრთელობაზე ზემოქმედების მომატებული რისკებით. ამ მხრივ, საქმიანობა არ განსხვავდება მსგავს ინფრასტრუქტურული პროექტებისგან. სამუშაოების მიმდინარეობის პროცესში მუშა პერსონალის ჯანმრთელობაზე და უსაფრთხოების რისკები შეიძლება უკავშირდებოდეს დაწესებული რეგლამენტის დარღვევას (მაგალითად, სატრანსპორტო საშუალების ან/და ტექნიკის არასწორი მართვა, მუშაობა უსაფრთხოების მოთხოვნების უგულვებელყოფით და ა.შ.). სამუშაოების მიმდინარეობას გააკონტროლებს ზედამხედველი, რომელიც პასუხისმგებელი იქნება უსაფრთხოების ნორმების შესრულებაზე. ზედამხედველის მიერ ინტენსიური მონიტორინგი განხორციელდება რისკების მატარებელი სამუშაოების შესრულებისას. სამუშაო უბანი იქნება შემოზღუდული და მაქსიმალურად დაცული გარეშე პირების მოხვედრისაგან.

დაგეგმილი საპროექტო საქმიანობა არ ითვალისწინებს გარემოზე სხვა მნიშვნელოვან ზემოქმედებას. გათვალისწინებული არ არის დიდი რაოდენობით ხანძარსაშიში, ფეთქებადსაშიში და მდინარის პოტენციურად დამაბინძურებელი თხევადი ნივთიერებების შენახვა-გამოყენება. ყოველივე აღნიშნულიდან გამომდინარე, მასშტაბური ავარიის ან/და კატასტროფების რისკები მოსალოდნელი არ არის.

მშენებლობაზე ძირითადად დასაქმდება 10 ადამიანი. მშენებლობის ხალგრძლივობა 3 თვე.

ნაპირის გამაგრება დადებით გავლენას მოახდენს სოფლის მოსახლეობის სოციალურ-ეკონომიკურ გარემოზე.

ზემოქმედება ბიოლოგიურ გარემოზე

მცენარეული საფარი. მარნეულის მუნიციპალიტეტის ტერიტორიაზე გაბატონებულია უფრო ვაკე-დაბლობის ფლორა. გავრცელებულია უროიან-ვაციწვერიანი და ჯაგ-ეკლიანი სტეპური, ჰემიქსელური მეჩხერი, ჭალისა და ნახევარუდაბნოს მცენარეულობა. ნახევარუდაბნოსთვის დამახასიათებელია ხვარხვარა, ავშანი და ყარღანი. ქვეტყეს ქმნის იაღღუნი, ზღმარტლი, ქაცვი, შინდი, ტყემალი, კუნელი და სხვ. მარნეულის ვაკის მცენარეულ საფარში ჭარბობს უროიანი, უროიან-ავშნიანი, უროიან ჯაგეკლიანი და ხურხუმოიანი მცენარეულობა. ადგილ-ადგილ არის ნახევარუდაბნოს მცენარეულობაც კი. იაღღუჯის სერი შემოსილია უროიანი და უროიან-წივანიან-ვაციწვერიანი სტეპის ბალახეულობით, აგრეთვე ქსეროფიტული ბუჩქნარით. ლოქის ქედზე გვხვდება ფიჭვის მცირე კორომები. კალთები შემოსილია ფართოფოთლოვანი ტყით, რომლის ქვედა ნაწილში ჭარბობს მუხა და რცხილა, ზემო ნაწილში კი წიფელი. ბაბაკარის სერზე გაბატონებულია ნეკერჩხალი, ქართული მუხა, ჯაგრცხილა და კვრინჩხი.

საპროექტო ადგილის მცენარეული საფარის ძირითადი შემადგენელია კულტურული და მეორეული სახეობებით. უნდა აღინიშნოს, რომ საკვლევი ტერიტორიები ძალიან სახეცვლილია, იგი მთლიანად გადაძოვილია.

უშუალოდ საპროექტო ტერიტორიებზე მცენარეული საფარის სიმცირეს, პირველ რიგში განაპირობებს, რომ იგი წარმოადგენს მდინარის სანაპირო ზოლს და საპროექტო ტერიტორიაზე ინტენსიურად მიმდინარეობს ეროზიული პროცესები. ასევე მიმდებარე ჭალა მუშავდება სასოფლო-სამეურნეო დანიშნულებით. ზემოაღნიშნულიდან გამომდინარე საპროექტო ტერიტორიაზე გვხვდება მხოლოდ დაბალი ბუჩქნარი. ზემოქმედება იქნება მიზერული და ყველა საქმიანობა იქნება გარემოსდაცვითი ხასიათის, სანაპირო ზოლის ეროზიული პროცესებისგან დასაცავი.

ცხოველთა სამყარო. მარნეულის გავრცელებულია ველის მელა (*Vulpes vulpes*), ტურა (*Canis aureus*), ევროპული კურდღელი (*Lepus europaeus*) და რამდენიმე სხვა მცირე ძუძუმწოვრის პოპულაციები - მინდვრის თაგვი (*Apodemus agrarius*), წყლის მემინდვრია (*Arvicola terrestris*), თხუნელა (*Talpa caucasica*), დამურისებრი (*Vespertilionidae*), ევროპული ზღარბი (*Erinaceus europaeus*). მოსახლეობისგან მიღებული ინფორმაციით დასტურდება მდინარეთა მიმდებარე ჭალებსა და სტეპებში საკვლევი რაიონის მიდამოებში მგლის (*Canis lupus*) არსებობა. ფრინველებიდან გავრცელებულია: ჭილყვაკი-გუნდებად (*Corvus frugilegus*), რუხი ყვავი (*Corvus corone*), მინდვრის ბელურა (*Passer montanus*), მინდვრის ტოროლა (*Alauda arvensis*), კაჭკაჭი (*Pica pica*), შოშია (*Stumus vulgaris*). ქვეწარმავლები - საყურადღებოა: გველხოკერა (*Pseudopus apodus*), ბოხმეჭა (*Anguis fragilis*), კავკასიური ჯოჯო (*Laudakia caucasica*), საშუალო ხვლიკი (*Lacerta media*), წყლის ანკარა (*Natrix natrix*). მუნიციპალიტეტის ტერიტორიაზე დასტურდება გიურზას (*Vipera lebatina obtuse*) არსებობა, კუს სახეობებიდან ბინადრობს ბერძნული კუ (*Testudo*

graeca); დასაშვებია კასპიური კუს (*Clemmys caspica*) არსებობა მდინარისპირა დაჭაობებულ ადგილებში. უკუდო ამფიბიებიდან გავრცელებულია ტბის ბაყაყი (*Rana ridibunda*), მცირეაზიური ბაყაყი (*Rana macrocnemis*), ჩვეულებრივი ვასაკა (*Hyla arborea*). ანთროპოგენური დატვირთვის და მცენარეული საფარის სიმწირის გამო საპროექტო არეალი ძალზედ ღარიბია ცხოველთა სახეობების მხრივ. აქ ფიქსირდება მხოლოდ ადამიანის სამეურნეო საქმიანობას ადვილად შეგუებადი ფრინველთა და ქვეწარმავალთა წარმომადგენლები. პრაქტიკულად გამორიცხულია ტერიტორიაზე მაღალი ეკოლოგიური ღირებულების სახეობების მოხვედრის ალბათობა. საერთო ჯამში შეიძლება ითქვას, რომ პროექტის განხორციელების შედეგად, რეგიონში მობინადრე ცხოველებზე ზემოქმედების რისკები მინიმალურია. პროექტის განხორციელება ვერ გამოიწვევს რომელიმე სახეობისთვის მნიშვნელოვანი საბინადრო ადგილების მოშლას. იქთიოფაუნაზე შესაძლო ზემოქმედების რისკები ძირითადად უკავშირდება კალაპოტის პირას ჩასატარებელ სამუშაოებს. როგორც აღინიშნა შესაძლებელია ადგილი ჰქონდეს წყლის სიმღვრივის მატებას. აქედან გამომდინარე სამუშაოების მიმდინარეობის პერიოდში წყლის ხარისხის შენარჩუნებას დიდი მნიშვნელობა ენიჭება. ნაპირსამაგრი სამუშაოების დასრულების შემდგომ წყალში მობინადრე სახეობისთვის მოსალოდნელია დადებითი ეფექტიც, ვინაიდან შემცირდება ეროზიული პროცესების განვითარების და შესაბამისად ამ მიზეზით წყლის სიმღვრივის მატების შესაძლებლობა.

შესაძლო ვიზუალურ-ლანდშაფტურ გარემოზე ზემოქმედება. საპროექტო ტერიტორიები ხასიათდება შესამჩნევი ანთროპოგენური დატვირთვით. აღნიშნული ფონური მდგომარეობის გათვალისწინებით დაგეგმილი სამშენებლო სამუშაოები, რომელიც მხოლოდ 3 თვის განმავლობაში გაგრძელდება, მნიშვნელოვან ზემოქმედებას ვერ მოახდენს ვიზუალურ-ლანდშაფტურ მდგომარეობაზე. პროექტის განხორციელება ცალსახად დადებით ზემოქმედებას მოახდენს ვიზუალურ-ლანდშაფტურ გარემოზე, შეამცირებს რა მიმდინარე ეროზიული პროცესების გავლენას სანაპირო ზოლზე. ასევე, დაგეგმილი სამუშაოების განხორციელების პერიოდში არ იქნება ნიადაგის ნაყოფიერ ფენაზე უარყოფითი ზემოქმედება.

საკვლევი უბნის ბუნებრივი მახასიათებლები

მდინარე დებედას მოკლე ჰიდროგრაფიული დახასიათება

მდინარე დებედა სათავეს იღებს ჯავახეთის ქედის აღმოსავლეთ კალთაზე, ძრვის დონიდან 2091 მ-ზე. საქართველოს ტერიტორიაზე გამოდის სოფ.სადახლოს მიდამოებში. მდ.დებედას სიგლზე შეადგენს 178 კმ-ს. წყალშემკრების აუზის ფართობი შეადგენს 4.1 ათ კმ²-ს. მდ.დებედა ერთვის მდ ხრამს მარჯვენა მხრიდან სოფ. დიდი მუ ანლოს მიდამოებში.

მდინარე დებედას მაქსიმალური ხარჯი

საპროექტო უბანზე მდ. დებედას წყლის მაქსიმალური ხარჯები დადგენილია რეგიონალური ემპირიული ფორმულით, რომელიც დამუშავებულია ამიერკავკასიის ჰიდრომეტეოროლოგიის სამეცნიერო-კვლევით ინსტიტუტში და გამოქვეყნებულია „კავკასიის პირობებში მდინარეთა მაქსიმალური ჩამონადენის საანგარიშო ტექნიკური მითითებაში.

შესაბამის დათვლებით ვღებულობთ, რომ მდინარე დებედას წყლის მაქსიმალური ხარჯები საპროექტო უბანზე შეადგენს $Q_1\% = 752 \text{ მ}^3/\text{წმ-ში}$, $Q_3\% = 681 \text{ მ}^3/\text{წმ-ში}$.

წყლის მაქსიმალური დონეები

მდინარე დებედას მაქსიმალური ხარჯების შესაბამისი დონეების ნიშნულების დადგენის მიზნით საპროექტო უბანზე გადაღებული იქნა კალაპოტის განივი კვეთები, რომელთა საფუძველზე დადგენილი იქნა მდინარის ჰიდრაულიკური ელემენტები. კვეთში ნაკადის საშუალო სიჩქარე გაანგარიშებულია შეზი-მანინგის ცნობილი ფორმულით, რომელსაც შემდეგი სახე გააჩნია

$$V = \frac{2/3 \cdot i^{1/2}}{n}$$

სადაც h – ნაკადის საშუალო სიღრმეა კვეთში მ-ში;

i – ნაკადის ჰიდრავლიკური ქანობია ორ მეზობელ კვეთს შორის;

n – კალაპოტის სიმქისის კოეფიციენტი ;

მდინარე დებედას მაქსიმალური დონეები

განივის ს #	წყლის ნაპირის ნიშნული მ. პირ.	წმდ
		$\tau = 33 \text{ წ}$ $Q = 681$ $\text{მ}^3/\text{წმ}$
0+00	426.59	428.40
1+00	427.64	429.13
2+60	428.11	429.51

კალაპოტის ზოგადი გარეცხვის სიღრმე

მდინარე დებედას კალაპოტის მოსალოდნელი ზოგადი გარეცხვის სიღრმე დადგენილია მეთოდით, რომელიც მოცემულია “მთის მდინარეების ალუვიურ კალაპოტებში ჰიდროტექნიკური ნაგებობების პროექტირებისას მდგრადი კალაპოტის საანგარიშო მეთოდურ მითითებაში”.

აღნიშნული მეთოდის თანახმად, კალაპოტის ზოგადი გარეცხვის საშუალო სიღრმე იანგარიშება ფორმულით:

$$H_{საგ} = \frac{K}{i^{0.03}} \left(\frac{Q_{1\%}}{\sqrt{g}} \right) 0.4 \text{ მ}$$

სადაც K – კოეფიციენტი, რომელიც ითვალისწინებს წყლის ხარჯისა და მყარი ნატანის არაერთგვაროვნებას. მისი სიდიდე, დამოკიდებული წყალში შეტივტივებული მყარი მასალის რაოდენობაზე (μ გრ/ლ) და ნაკადის საშუალო სიღრმისა და კალაპოტის მომკირწყლავი ნატანის საშუალო დიამეტრის ფარდობაზე ($H/\text{დმოკ}$), აიღება სპეციალური ცხრილებიდან. i – ნაკადის ჰიდრავლიკური ქანობია საპროექტო უბანზე, $Q_{1\%}$ - 1%-იანი უზრუნველყოფის წყლის მაქსიმალური ხარჯია;

g – სიმძიმის ძალის აჩქარება

მოცემული რიცხვითი მნიშვნელობების შეტანით ზემოთ მოყვანილ ფორმულაში მიიღება კალაპოტის ზეგადი გარეცხვის საშუალო სიღრმე რაც შეადგენს H სამ=3.6 მ.

კალაპოტის ზოგადი წარეცხვის მოსალოდნელი მაქსიმალური სიღრმე მიიღება დამოკიდებულებით $H_{max} = H_{sa} \times 1.6 = 5.72m$.

საკვლევი უბნის საინჟინრო გეოლოგია

მდ.დებედას აუზის ძირითადი ნაწილი სომხეთის მთიანეთში მდებარეობს. საქართველოს საზღვრის გადმოკვეთისთანავე მდინარე გადის გარდაბნის ვაკეზე და აზერბაიჯანის საზღვრის სიახლოვეს ერთვის მდ. ხრამს. გარდაბნის ვაკის „ხრამის დეპრესიის“ აგებულებაში მონაწილეობს როგორც პლიოცენური კონგლომერატები (გარდაბნის ტერასა), ისე პლეისტოცენური ასაკის კონგლომერატები, წვრილშრეებრივი ქვიშები და ქვიშა-თიხნარი ტბიური და განამარხებული ნიადაგების ჰორიზონტებით. ზედაპლეისტოცენური ნალექების არსებობა მდ.დებედას ტერასებზე დასტურდება იქ არსებული მუსტიეს ხანის ნაშტებით.

მდ. დებედას ტერასები მთიანეთის ვიწრობებიდან გამოსვლის შემდეგ თანდათანობით დაბლდება და ერწყმის მდ.ხრამის ჭალისა და ჭალისზედა დაბალ ტერასებს.

მდინარის ჭალა და ჭალისზედა ტერასა წარმოდგენილია თანამედროვე ალუვიონით კენჭნარ-კაჭარისა და ქვიშების შემადგენლობით.

ფიზიკური მახასიათებლების მიხედვით, რიყნარი-კენჭი და ხრეში საანგარიშო მახასიათებლები აღებულია ს.ნ. და წ. 2.02.01-83 –ის დანართების ცხრილებიდან.

1. შინაგანი ხახუნის კუთხე $\phi - 30^0$
2. ხვედრითი შეჭიდულობა $c=0.4$ კგ/სმ²
3. დეფორმაციის მოდული $E= 400$ კგ/სმ²
4. საანგარიშო წინაღობა $R_0= 5.0$ კგ/სმ²

რელიეფის ტოპოგრაფია მარტივია, გარდაბნის ვაკე ხასიათდება ბრტყელი დახრილი რელიეფით. ტერიტორია ბუნებრივად არ არის დანაწევრებული, თუმცა დაქსელილია საირიგაციო არხებით.

ხრამის დეპრესიის ამგებ ფაციალურ წყებებში დადგენილია მიწისქვეშა ართეზიული წყლების რამდენიმე ჰორიზონტი. წყალი მტკნარი ან სუსტად მინერალიზებულია (ჰიდროკარბონატული, კალციუმიანი). წყალი გამოიყენება სასმელად და სარწყავად.

გრუნტის წყლების გავრცელება 10 მ სიღრმემდე აღწევს, მინერალიზაცია მერყეობს 1 გრ/ლ –დან – 5 გრ/ლ-დე.

საპროექტო ღონისძიებები.

ავარიული უბანი მდებარეობს მარნეულის მუნიციპალიტეტში, სოფ. სადახლოს ტერიტორიაზე, მდ.დებედას მარცხენა ნაპირზე, საქართველო-სომხეთის საზღვართან. მდინარის მარჯვენა ნაპირზე მიმდინარე მზარდი აკუმულაციის შედეგად მდინარის ნაკადის მიმართულება გადმოვარდნილია მარცხენა ნაპირისკენ. საფრთხე ემუქრება სასაზღვრო პოლიციის შესაბამისი ქვედანაყოფის საპატრულო გზას და სასოფლო-სამეურნეო მიწის ნაკვეთებს. (სურ.1).



სურ.1 მდ. დებედას ეროზიული მარცხენა ნაპირი

პროექტით გათვალისწინებულია 260 მ სიგრძის ქვანაყარი დამბის მოწყობა. ფლეთილი ლოდების საანგარში დიამეტრი დადგინდა შესაბამისი ტექნიკური ლიტერატურის მიხედვით და შეადგენს $d=1.2$ მ-ს. მ-ს. ვულკანური წარმოშობის არა ნაკლებ 2.4 ტ/მ³ ნაგებობის 1 გრძ. მ-ზე გათვალისწინებულია 22 კუბ.მ მოცულობის საანგარიშო ლოდების მოწყობა. ბერმაში ლოდები გათვალისწინებულია შემდეგი პროცენტული წილებით:

- | | |
|-------------------------------|--|
| 60% ლოდები $d \geq 1.2$ მ | ვულკანური წარმოშობის არა ნაკლებ 2.4 ტ/მ ³ |
| 20% ლოდები $d \geq 0.6$ მ | ვულკანური წარმოშობის არა ნაკლებ 2.4 ტ/მ ³ |
| 20% ფლეთილიქვა $d \geq 0.2$ მ | ვულკანური წარმოშობის არა ნაკლებ 2.4 ტ/მ ³ |

სამშენებლო სამუშაოების მოცულობათა უწყისი

	სამუშაოს დასახელება	განზომილ ების ერთეული	სულ
1	2	3	4
1	III კატეგორიის გრუნტის დამუშავება ქვაბულის შესაქმნელად ექსკავატორით, ამოღებული მასალის გვერდზე დაყრით მისი შემდგომი გამოყენებისათვის	m ³	4000
2	ქვანაყარი ბერმის მოწყობა ლოდების ჩალაგებით (ლოდების დიამეტრი = Ø1,2 და d≥0.6მ)	მ ³	4550
3	ქვაბულიდან ამოღებული გრუნტით ბერმის თხემის მოხრეშვა ბალასტით, სამშენებლო ტექნიკის დროებით სამომრად	მ ³	1200
4	ქვაბულიდან ამოღებული დარჩენილი გრუნტის ადგილზეგასწორებ ბულდოზერით	მ ³	600

მოსამზადებელი სამუშაოები და მშენებლობის ორგანიზაცია

მოსამზადებელი სამუშაოები გულისხმობს ტექნიკის და საჭირო სამშენებლო მასალების მობილიზებას ტერიტორიაზე. ტექნიკა და სატრანსპორტო საშუალებები განლაგდება სამუშაო ტერიტორიაზე, საორიენტაციოდ ავარიული მონაკვეთის ქვედა წელში არსებული გრუნტის გზის მიმდებარედ. პროექტის მცირე მასშტაბების გათვალისწინებით სამშენებლო ბანაკის და სხვა მსხვილი დროებითი ინფრასტრუქტურის მოწყობა გათვალისწინებული არ არის.

პროექტი არ ითვალისწინებს წყლის გამოყენებას ტექნიკური მიზნებისთვის. სასმელ-სამეურნეო დანიშნულებით, რაც მცირე რაოდენობისაა, გამოყენებული იქნება ადგილობრივი წყლები.

ძირითადი სამშენებლო მექანიზმების ჩამონათვალი

	სამშენებლო მანქანა-მექანიზმები	რაოდენობა
1	2	3
1	ავტოვითმცლელი	3
2	ბულდოზერი	1
3	ექსკავატორი	1

სამუშაოების დასრულების შემდგომ დემობილიზირებული იქნება ყველა დროებითი კონსტრუქცია. ტერიტორია დასუფთავდება, გატანილი იქნება ნარჩენები და გაყვანილი იქნება ტექნიკა/სატრანსპორტო საშუალებები.


მშენებლობის წარმოების კალენდარული გრაფიკი

	სამუშაოს დასახელება	მშენებლობის ხანგრძლივობა 90 დღე								
		I თვე			II თვე			III თვე		
		დეკადა								
		1	2	3	4	5	6	7	8	9
1	2									
1	მოსამზადებელი სამუშაოები	—								
2	ნაპირდამცავი გაბიონის მოწყობა		*	—						
3	დემობილიზაცია						—			

დანართი 1 -არსებული მდგომარეობის ამსახველი ფოტო-მასალა და საპროექტო ნახაზები






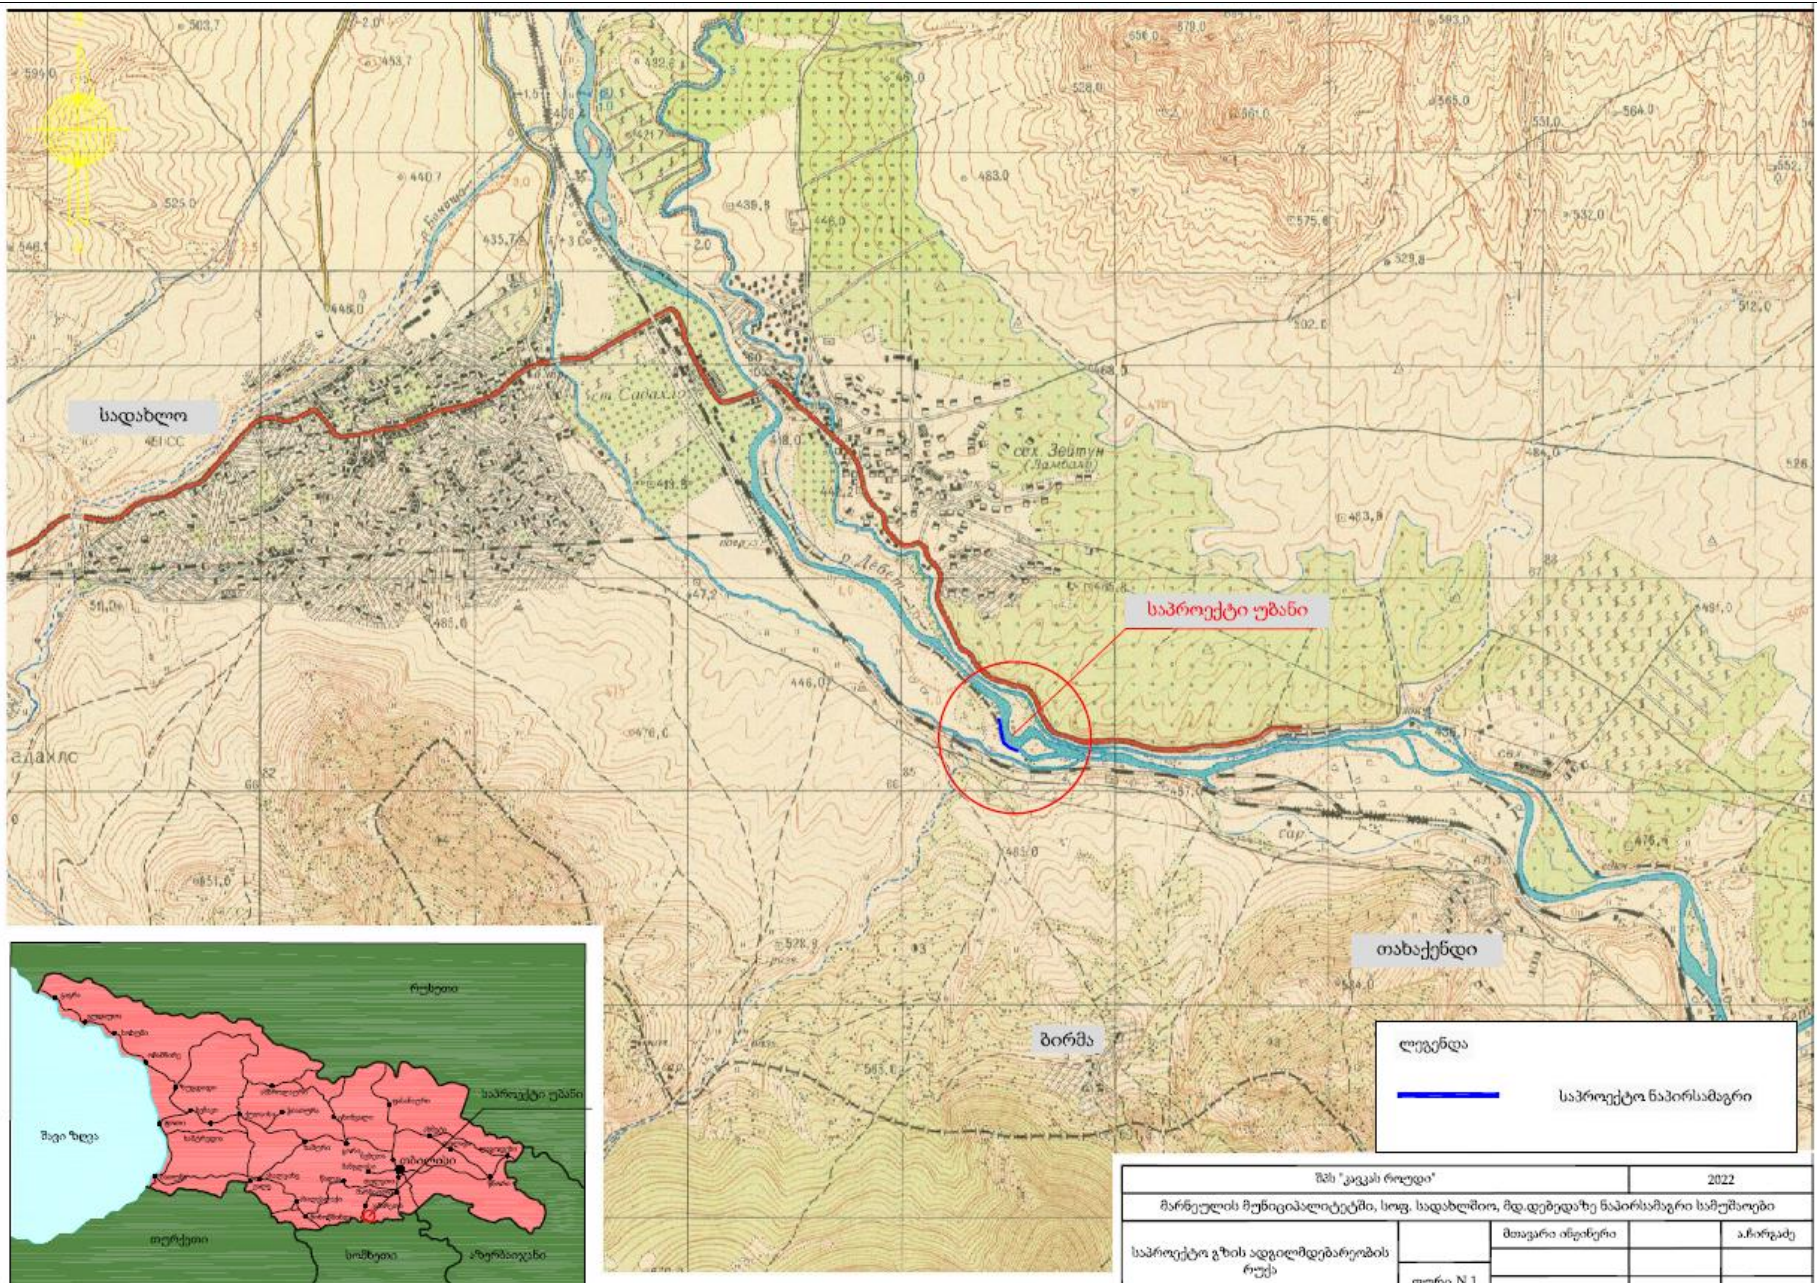

ლეგენა

— საპროექტო ნაპირსამაგრი

შპს "კაცას როლი"		2022	
მარნეულის მუნიციპალიტეტში, სოფ. სადახლოში, მდ. დეხედაზე ნაპირსამაგრი სამუშაოები			
საპროექტო გზის ადგილმდებარეობის რუკა		მთავარი ინჟინერი	ა. ჩორბაძე
	ფურც. N 1		

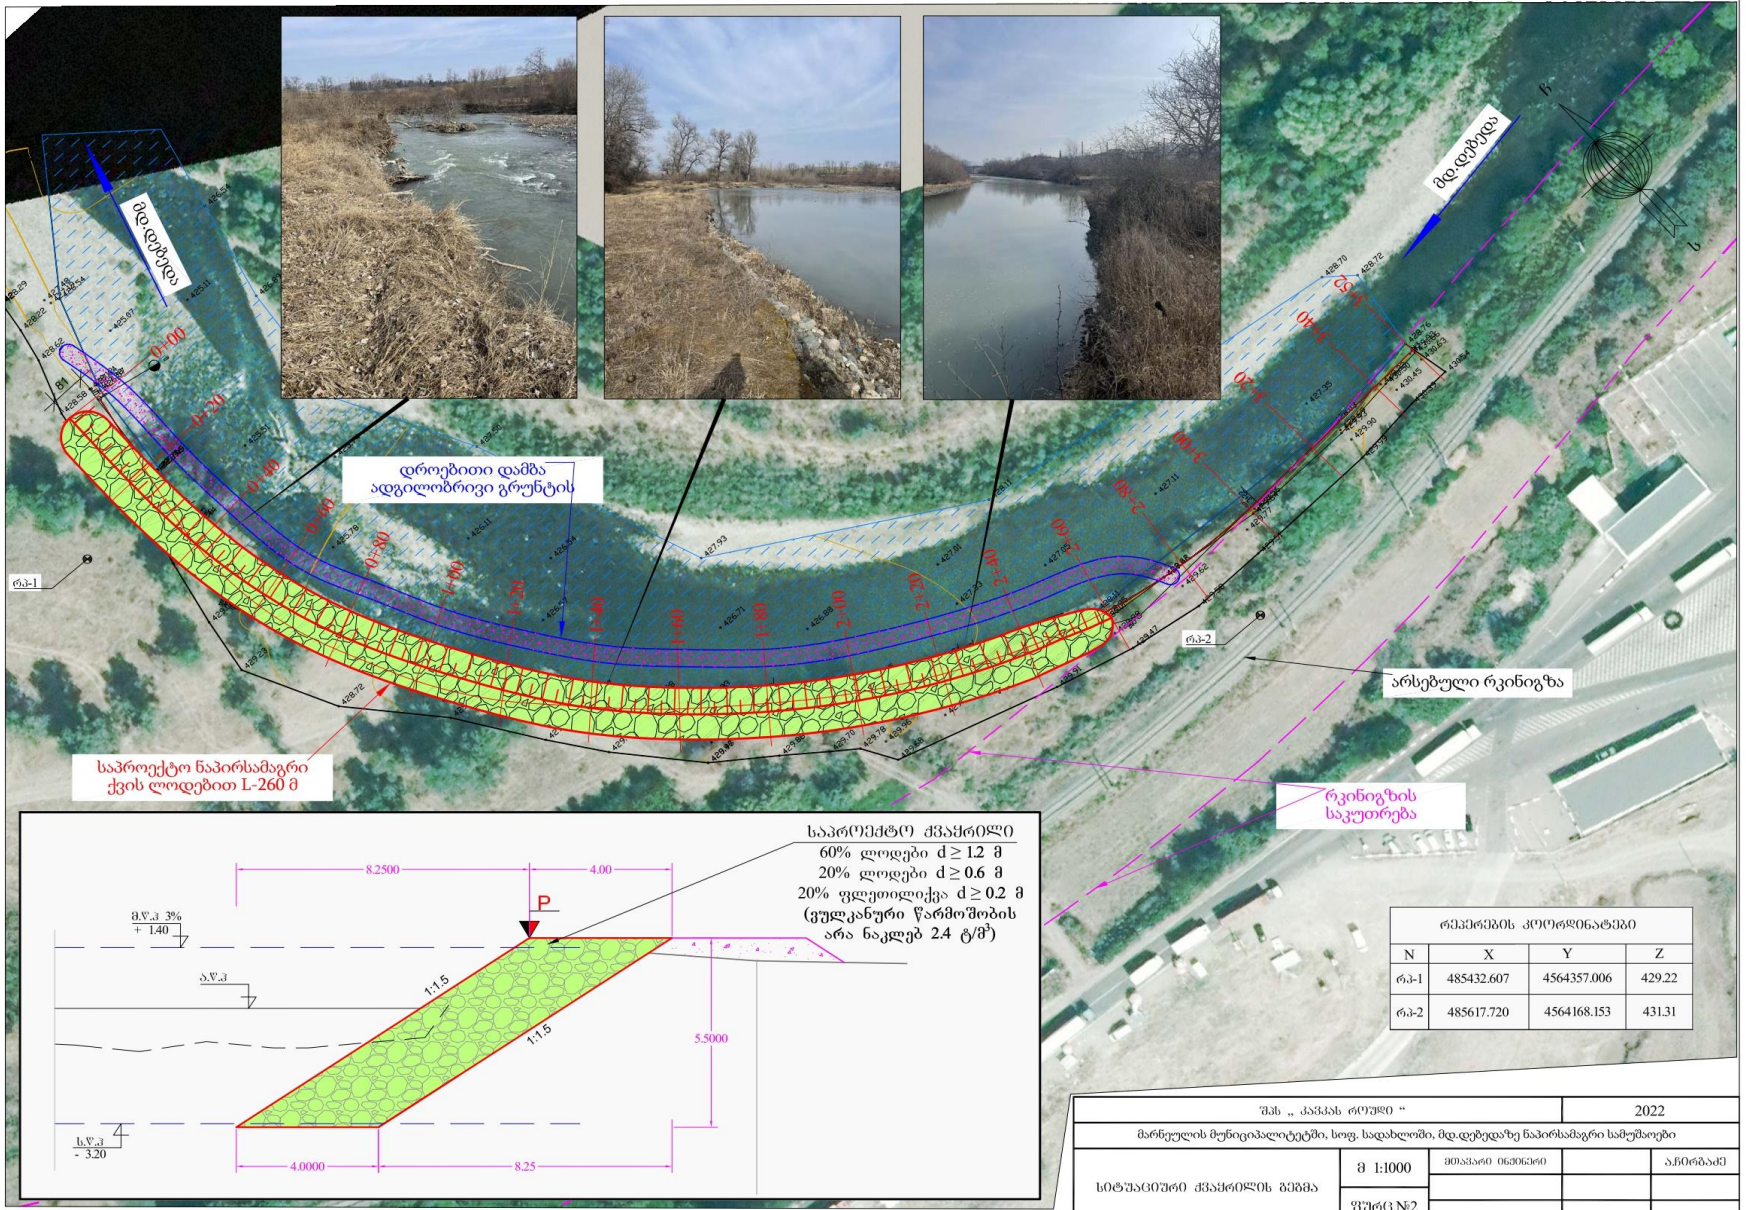


საპროექტო ნაპირსამაგრი ქვის ლოდები L-260 მ

დროებითი დამბა ადგილობრივი გრუნტის

არსებული რკინიგზა


რკინიგზის საკუთრება

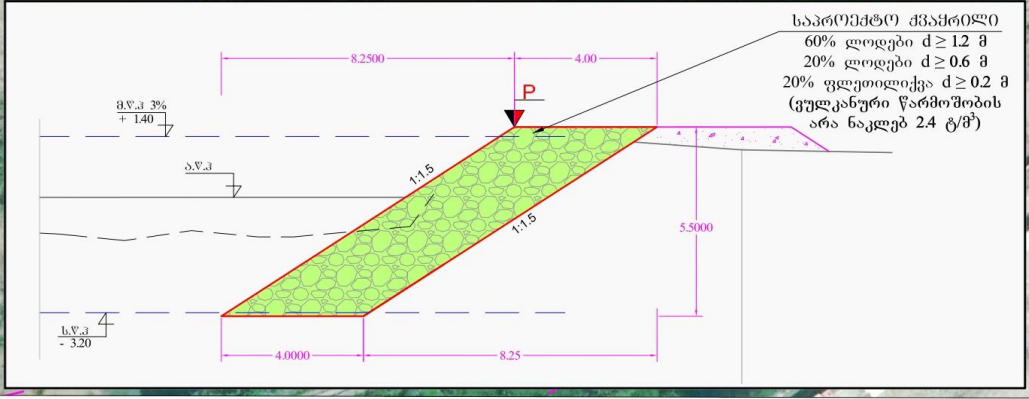

საპროექტო ქვანაპირის მასალა
 60% ლოდები $d \geq 1.2$ მ
 20% ლოდები $d \geq 0.6$ მ
 20% ფლეთილიქვა $d \geq 0.2$ მ
 (ეულკანური წარმოშობის არა ნაკლებ 2.4 ტ/მ³)

რკინიგზის კოორდინატები			
N	X	Y	Z
რკ-1	485432.607	4564357.006	429.22
რკ-2	485617.720	4564168.153	431.31

შპს „კავკასი რიული“		2022	
მარნეულის მუნიციპალიტეტში, სოფ. სადახლოში, მდ. დებუბაზე ნაპირსამაგრი სამუშაოები			
სიტუაციური მასშტაბის გეგმა	მ 1:1000	მიმართული	აქტივობა
	ფურც. N2		

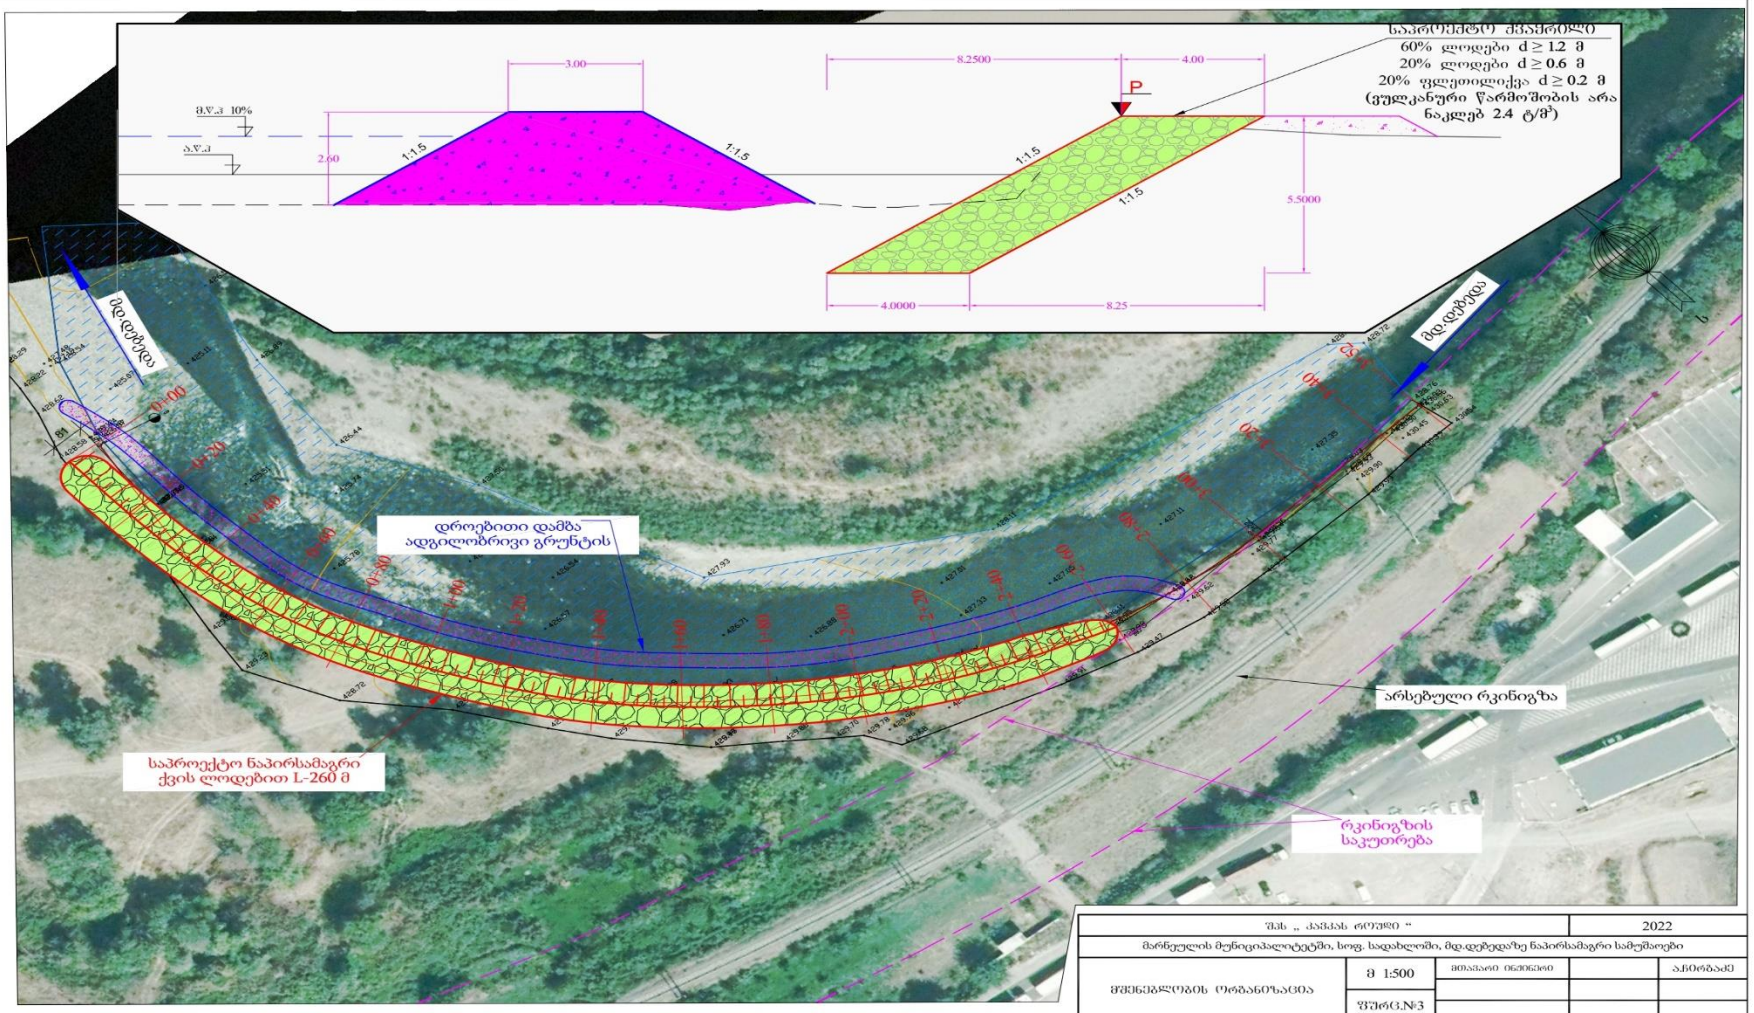

საპროექტო კვანძი
 60% ლოდები $d \geq 1.2$ მ
 20% ლოდები $d \geq 0.6$ მ
 20% ფლკითილიქვა $d \geq 0.2$ მ
 (ველკანური წარმოშობის არა
 ნაკლებ 2.4 ტ/მ³)



საპროექტო ნაპირსამაგრი
 ქვის ლოდები L-260 მ

დროებითი დამბა
 ადგილობრივი გრუნტის

რკინიგზის
 საკუთრება




არსებული რკინიგზა

შპს „კავკასი რიულო“		2022	
მარნეულის მუნიციპალიტეტში, სოფ. სადახლოში, მდ. დებედაზე ნაპირსამაგრი სამუშაოები			
მშენებლის ორგანიზაცია	მ 1:500	მთავარი ინჟინერი	ამირბაძე
	ფურც. N/3		


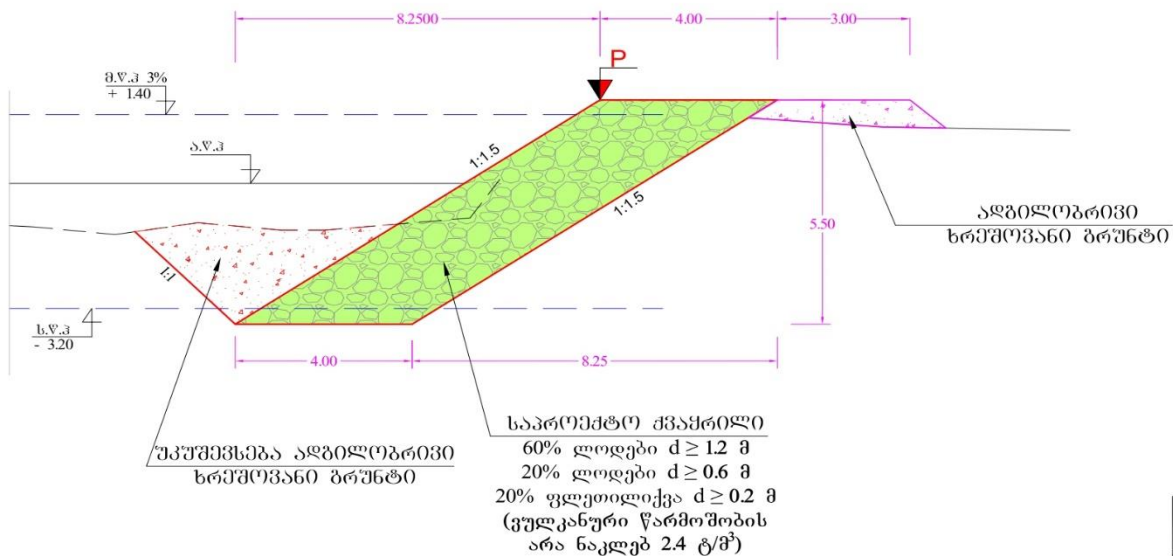
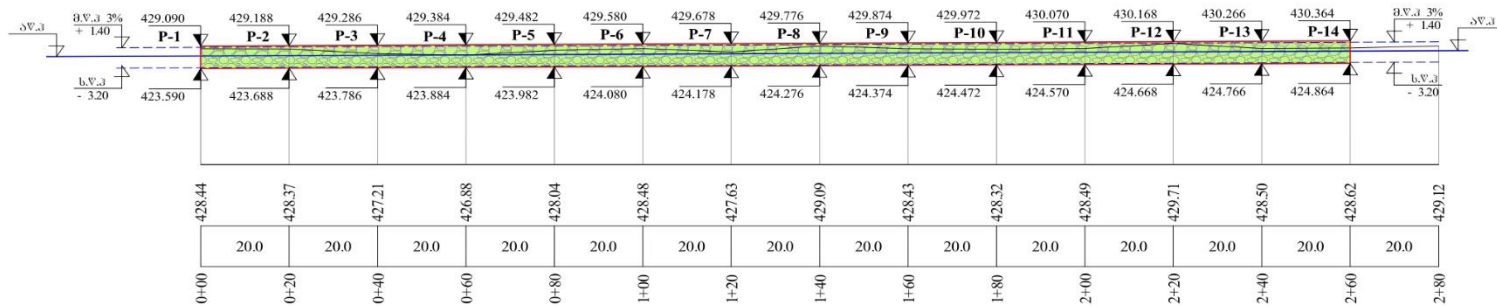


საუბისი უბრთის P-ის კოორდინატები				
პკ,+	აგბილობრივი X	ბრლილი Y	ბრუნტი	
0+00	P-1	485451.899	4564383.784	429.090
0+20	P-2	485451.812	4564363.329	429.188
0+40	P-3	485453.026	4564342.870	429.286
0+60	P-4	485456.459	4564323.597	429.384
0+80	P-5	485462.418	4564305.520	429.482
1+00	P-6	485471.058	4564287.796	429.580
1+20	P-7	485480.873	4564271.117	429.678
1+40	P-8	485492.513	4564254.756	429.776
1+60	P-9	485506.268	4564240.119	429.874
1+80	P-10	485521.416	4564226.931	429.972
2+00	P-11	485537.859	4564215.257	430.070
2+20	P-12	485555.399	4564205.303	430.168
2+40	P-13	485573.855	4564197.227	430.266
2+60	P-14	485592.970	4564190.694	430.364

მარნეულის მუნიციპალიტეტი, სოფ. სადახლოში, მდ.დებედაზე ნაპირსამაგრი სამუშაოები	4
	2022
ნაპირსამაგრის გრძივი პროფილები	

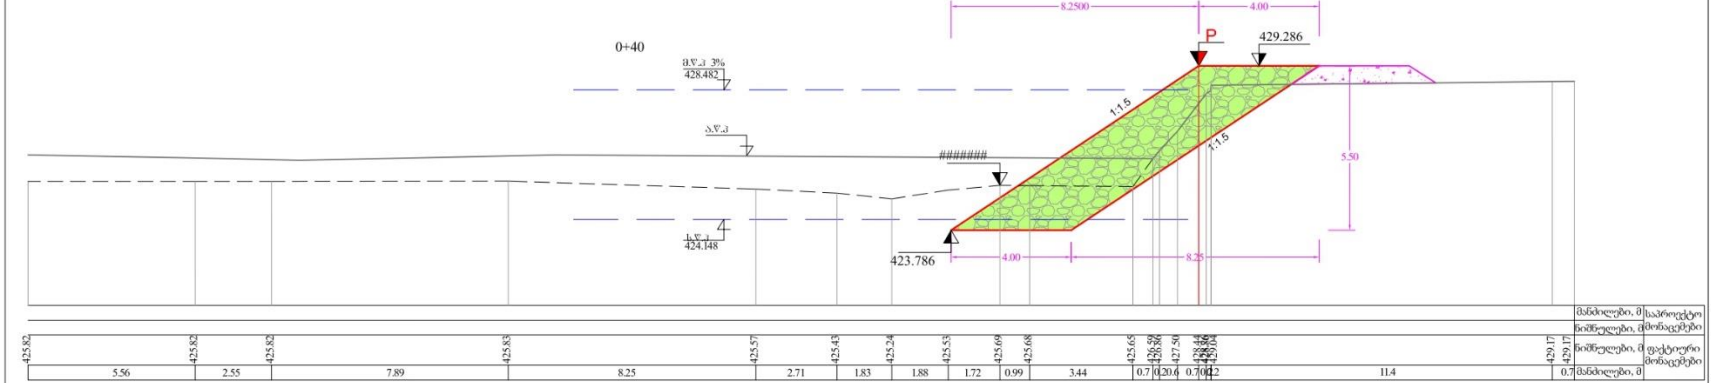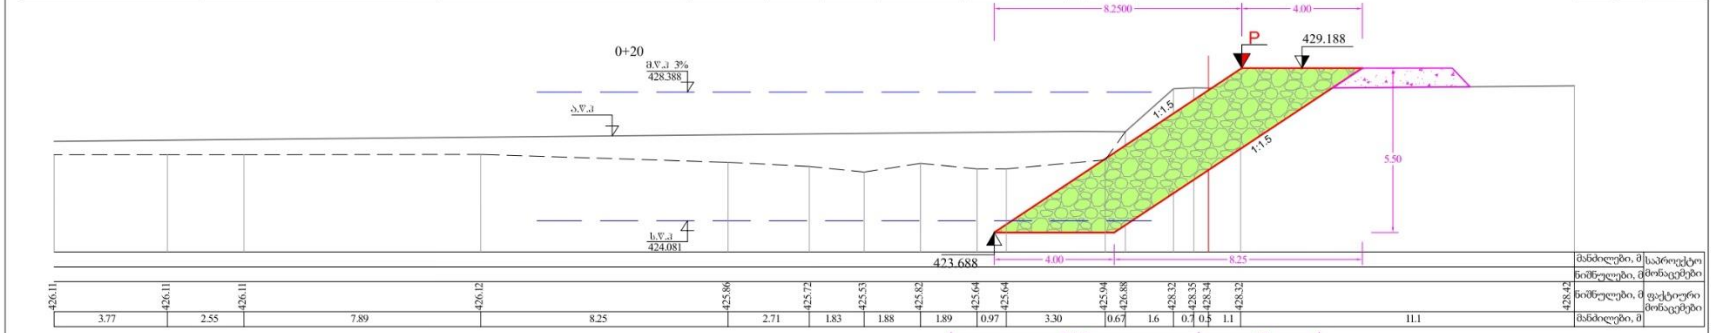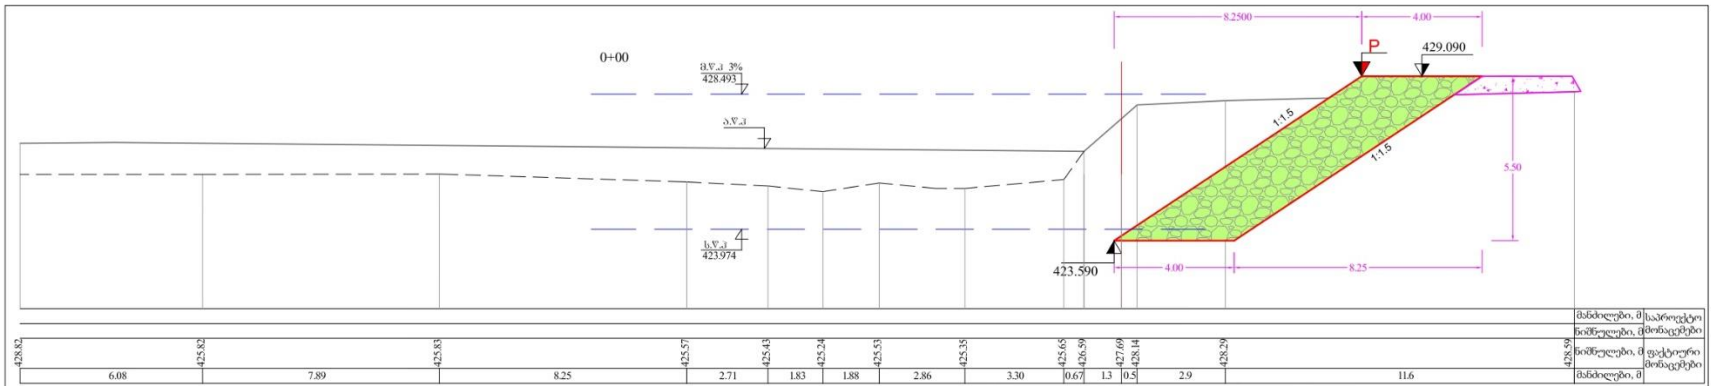




მარნეულის მუნიციპალიტეტში, სოფ. სადახლოში, მდ. დეგდახზე ნაპირსამაგრი სამუშაოები	5-1
	2022
განივი პროფილები	

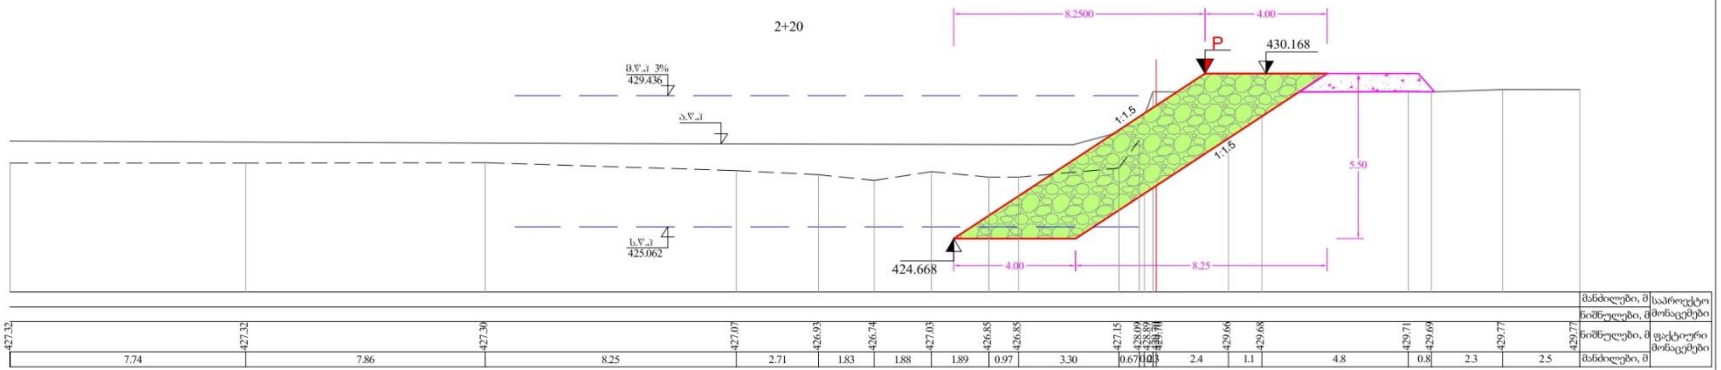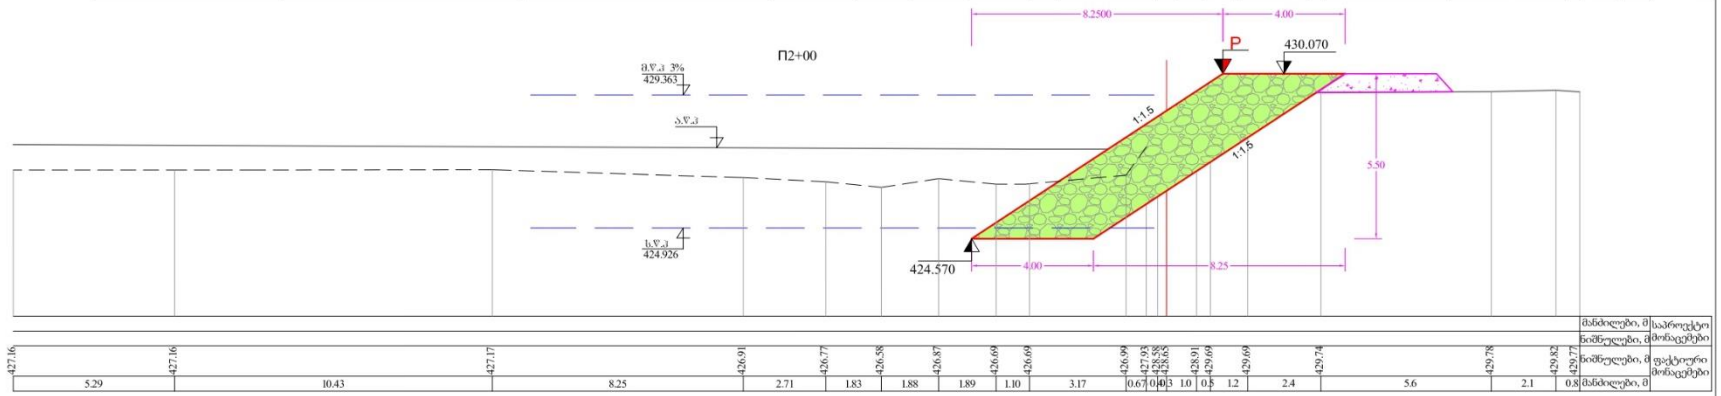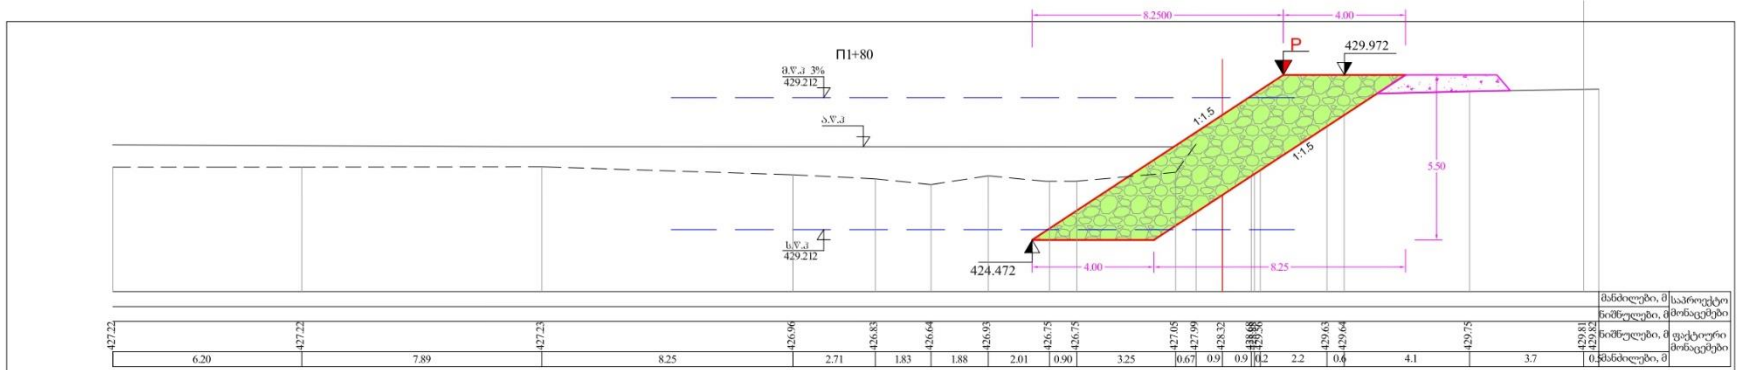

მარნეულის მუნიციპალიტეტში, სოფ. სადახლოში, მდ. დებედაზე
წაირსამგრი სამუშაოები

5-4
2022

განივი პროფილები

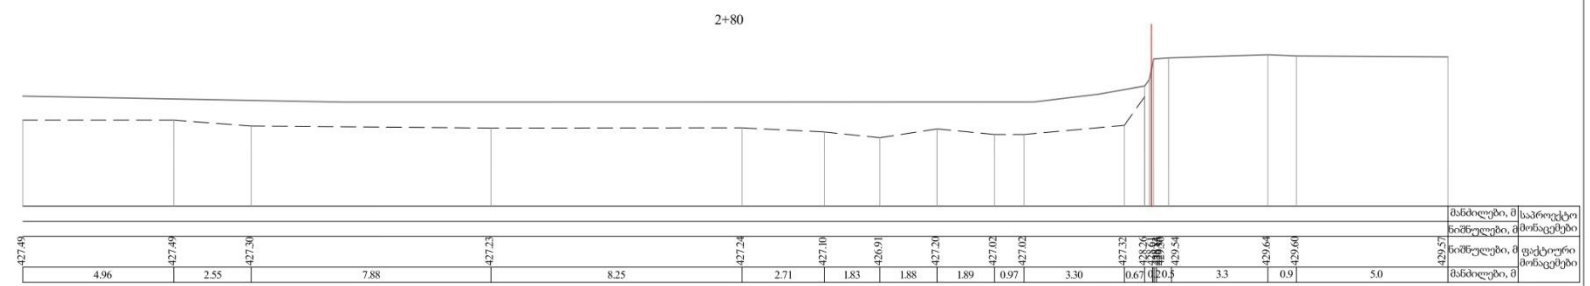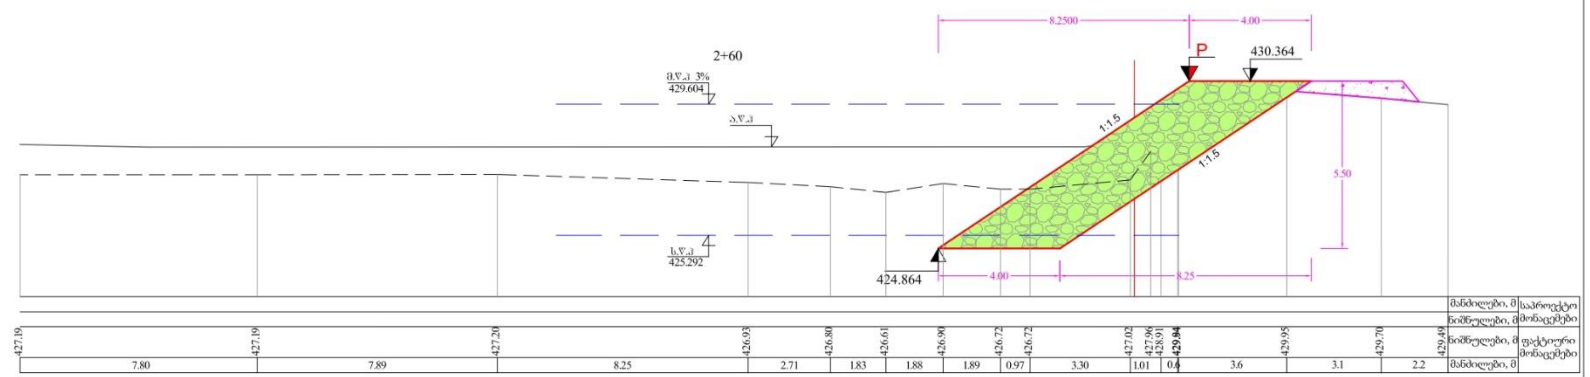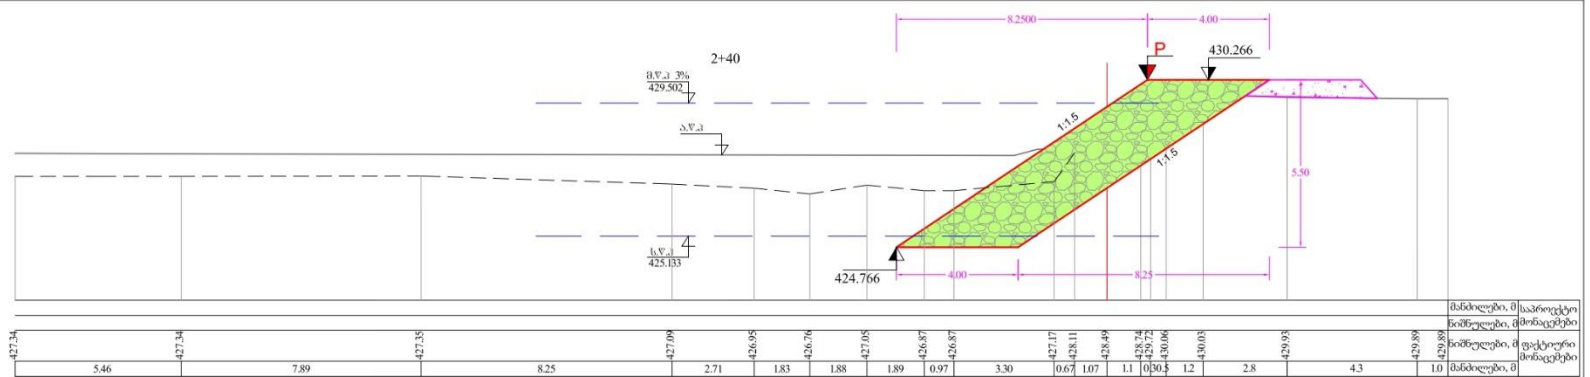

მარნეულის მუნიციპალიტეტში, სოფ. სადახლოში, მდ. დეხედაზე ნაპირსამაგრი სამუშაოები	5-5
განივი პროფილები	2022