


საკადასტრო აგეგმვითი/აზომვითი ნახაზი

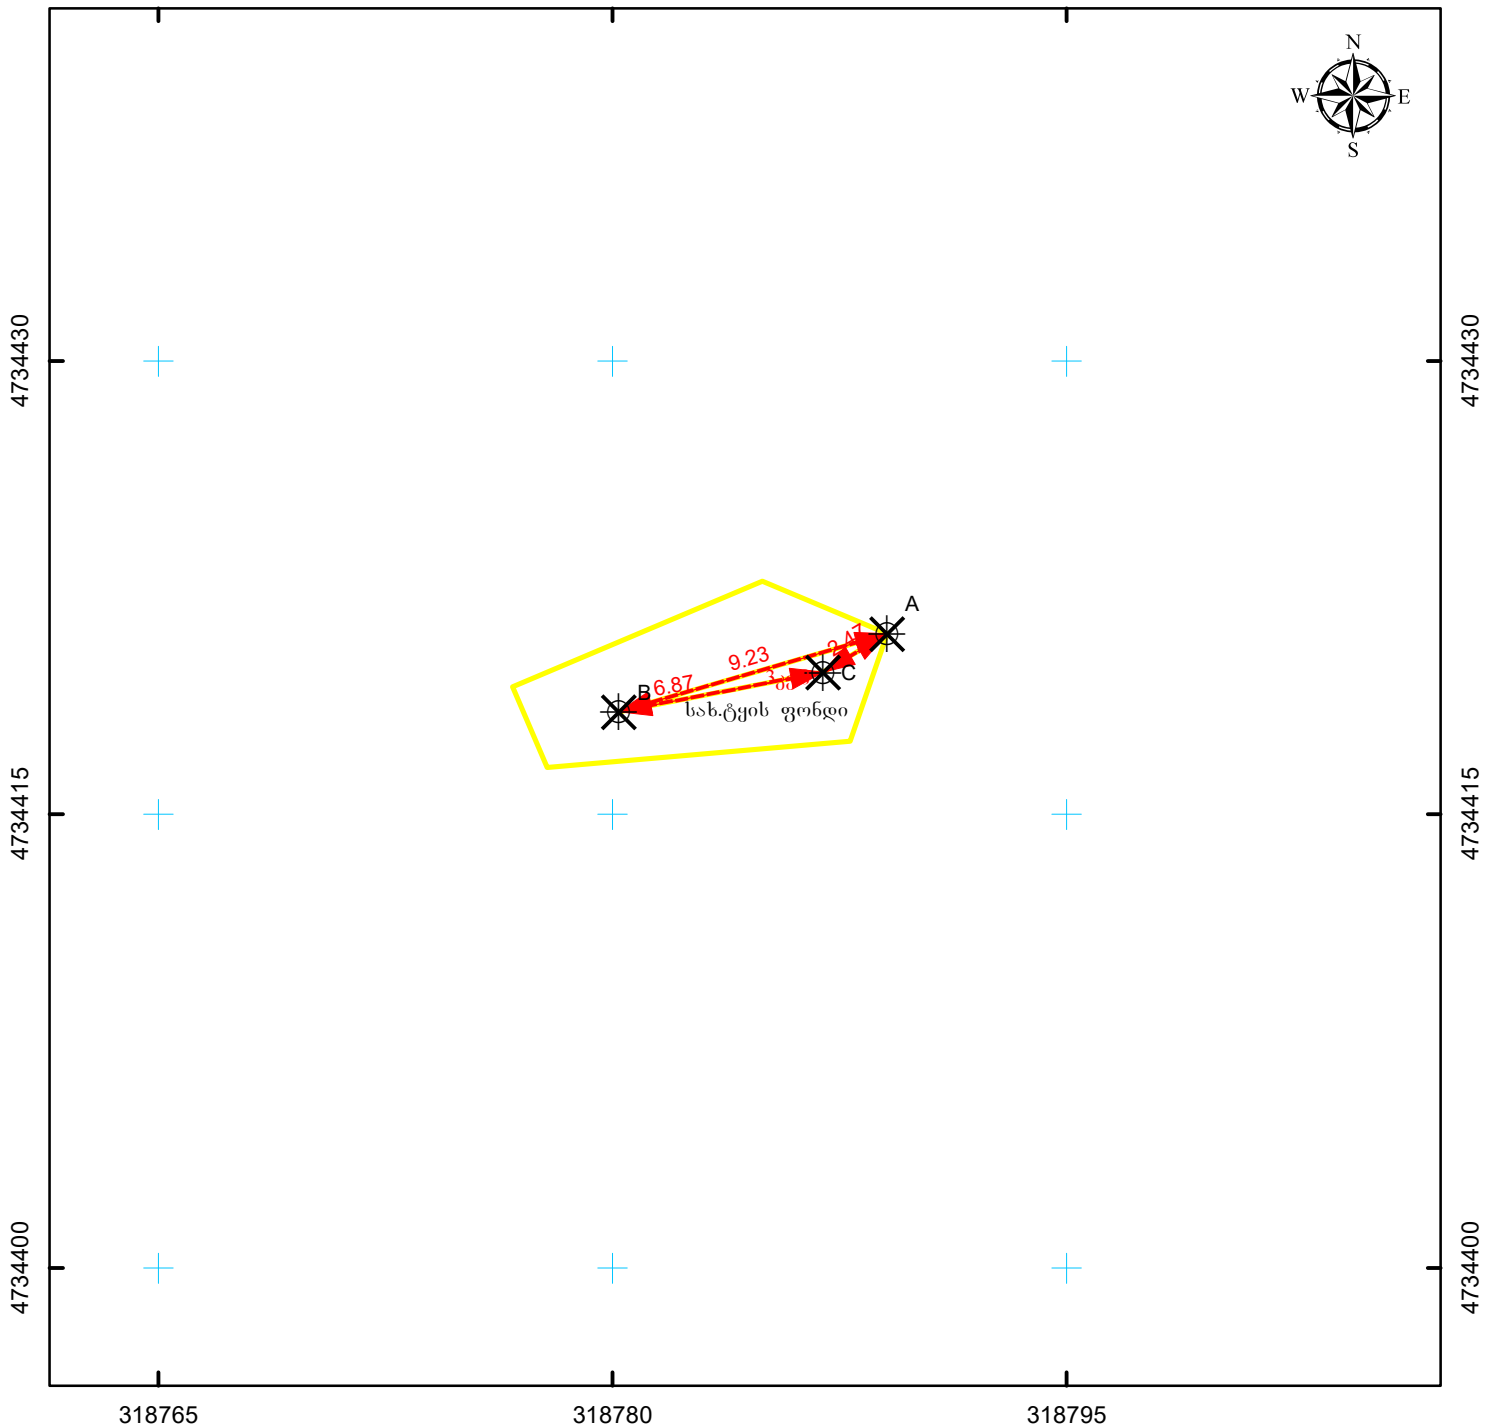

მასშტაბი: 1:250

0 1.5 3 6 მეტრი



სახელმწიფო ეროვნული საკოორდინატო სისტემა

WGS_1984_UTM_Zone_38N

მისამართი: ლენტეხის მუნიციპალიტეტი, სოფ. ხოფურის მიმდებარედ	ნაკვეთის ფართობი	3 კვ.მ.
დანიშნულება: არასასოფლო-სამეურნეო	საზოგადოებრივი ნაგებობის ფაქტობრივი სიგრძე: მეტრი საზოგადოებრივი ნაგებობის გეგმარებითი სიგრძე: მეტრი საზოგადოებრივი ნაგებობის წერტილოვანი ობიექტი: ცალი	
პირობითი აღნიშვნები: <div>↔ ნაკვეთის ფიქსირებული საზღვარი ↔ ნაკვეთის არაფიქსირებული საზღვარი ● სასაზღვრე წერტილი ✕ მოსასაზღვრე ნაკვეთის ნიშნული ● საზოგადოებრივი ნაგებობის თანმდევი წერტილოვანი ობიექტი</div> <div><div>01 / 2</div> შენობა-ნაგებობა, შენობის ნომერი / სართულიანობა <div>01 / 2</div> მშენებარე ნაგებობა <div>01 / 2</div> დანგრეული ნაგებობა <div></div> ვალდებულება — — — — საზოგადოებრივი ნაგებობა</div>	ი/მ ნ. დეკანოზიშვილი ქ. თბილისი, ტაშკენტის ქუჩა. №14	
საკადასტრო აღწერაზე უფლებამოსილი პირი		ნინო დეკანოზიშვილი
დაინტერესებული პირი		სახელმწიფო
თარიღი: 10/24/2022		
შენიშვნა:		