



ბ ე ნ ბ ე მ ა

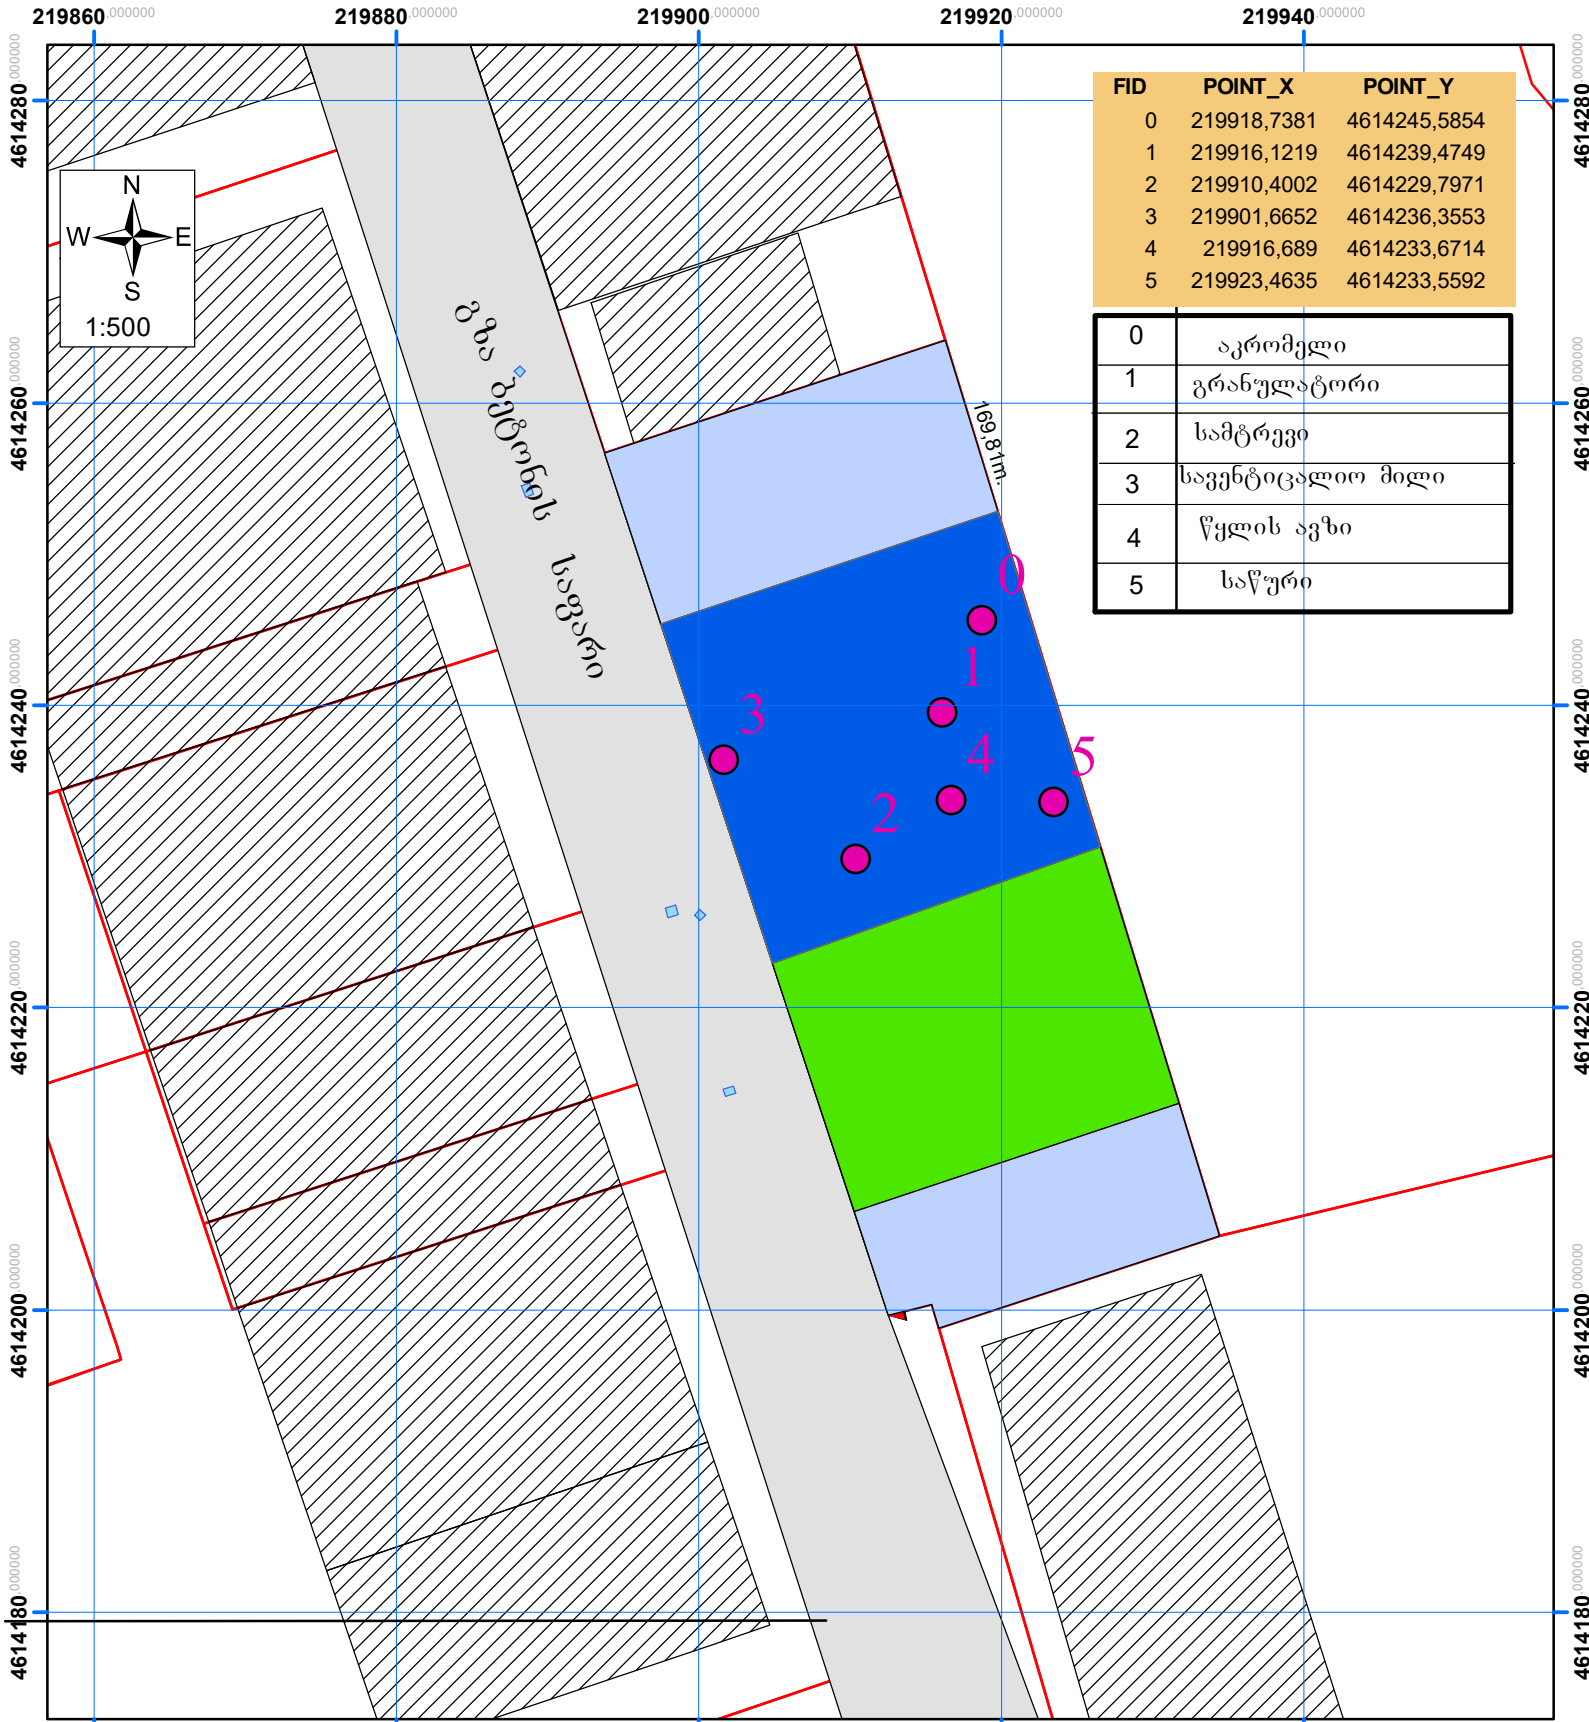

FID	POINT_X	POINT_Y
0	219918,7381	4614245,5854
1	219916,1219	4614239,4749
2	219910,4002	4614229,7971
3	219901,6652	4614236,3553
4	219916,689	4614233,6714
5	219923,4635	4614233,5592

0	აკრომელი
1	გრანულატორი
2	სამტრევი
3	სავენტიცალიო მილი
4	წელის ავზი
5	საწური

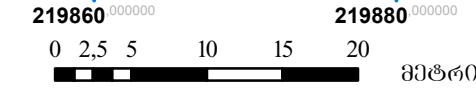


პირობითი აღნიშვნები	
	საპროექტო ტერიტორია
	საწყობები
	არსებული საწარმო
	პროექტის განთავსების ალბილი
	გზა გეტონის საფარი
	საკანალიზაციო ჰაზი
	X-Y კოორდინატები

ძ.კ.ს. ჯ.პ.ი - ბრუნვის
598 09 24 94
ქ.ბათუმი ლერმონტოვის
ქუჩა №94

სამშენობლო გეოდეზიური
კოორდინატთა სისტემა
მასშტაბი: 1:500
მისამართი: ქ. ბათუმი ორბელიანის ქუჩა № 118


ღირებულება		6. ჩოგაძე
შემსრულებელი		მთავალაძე
ლაიკენი		შ.პ.ს ბათუმის მილი 448054462
თარიღი		02.02.2023

ბ ე ნ ბ ე მ ე ა

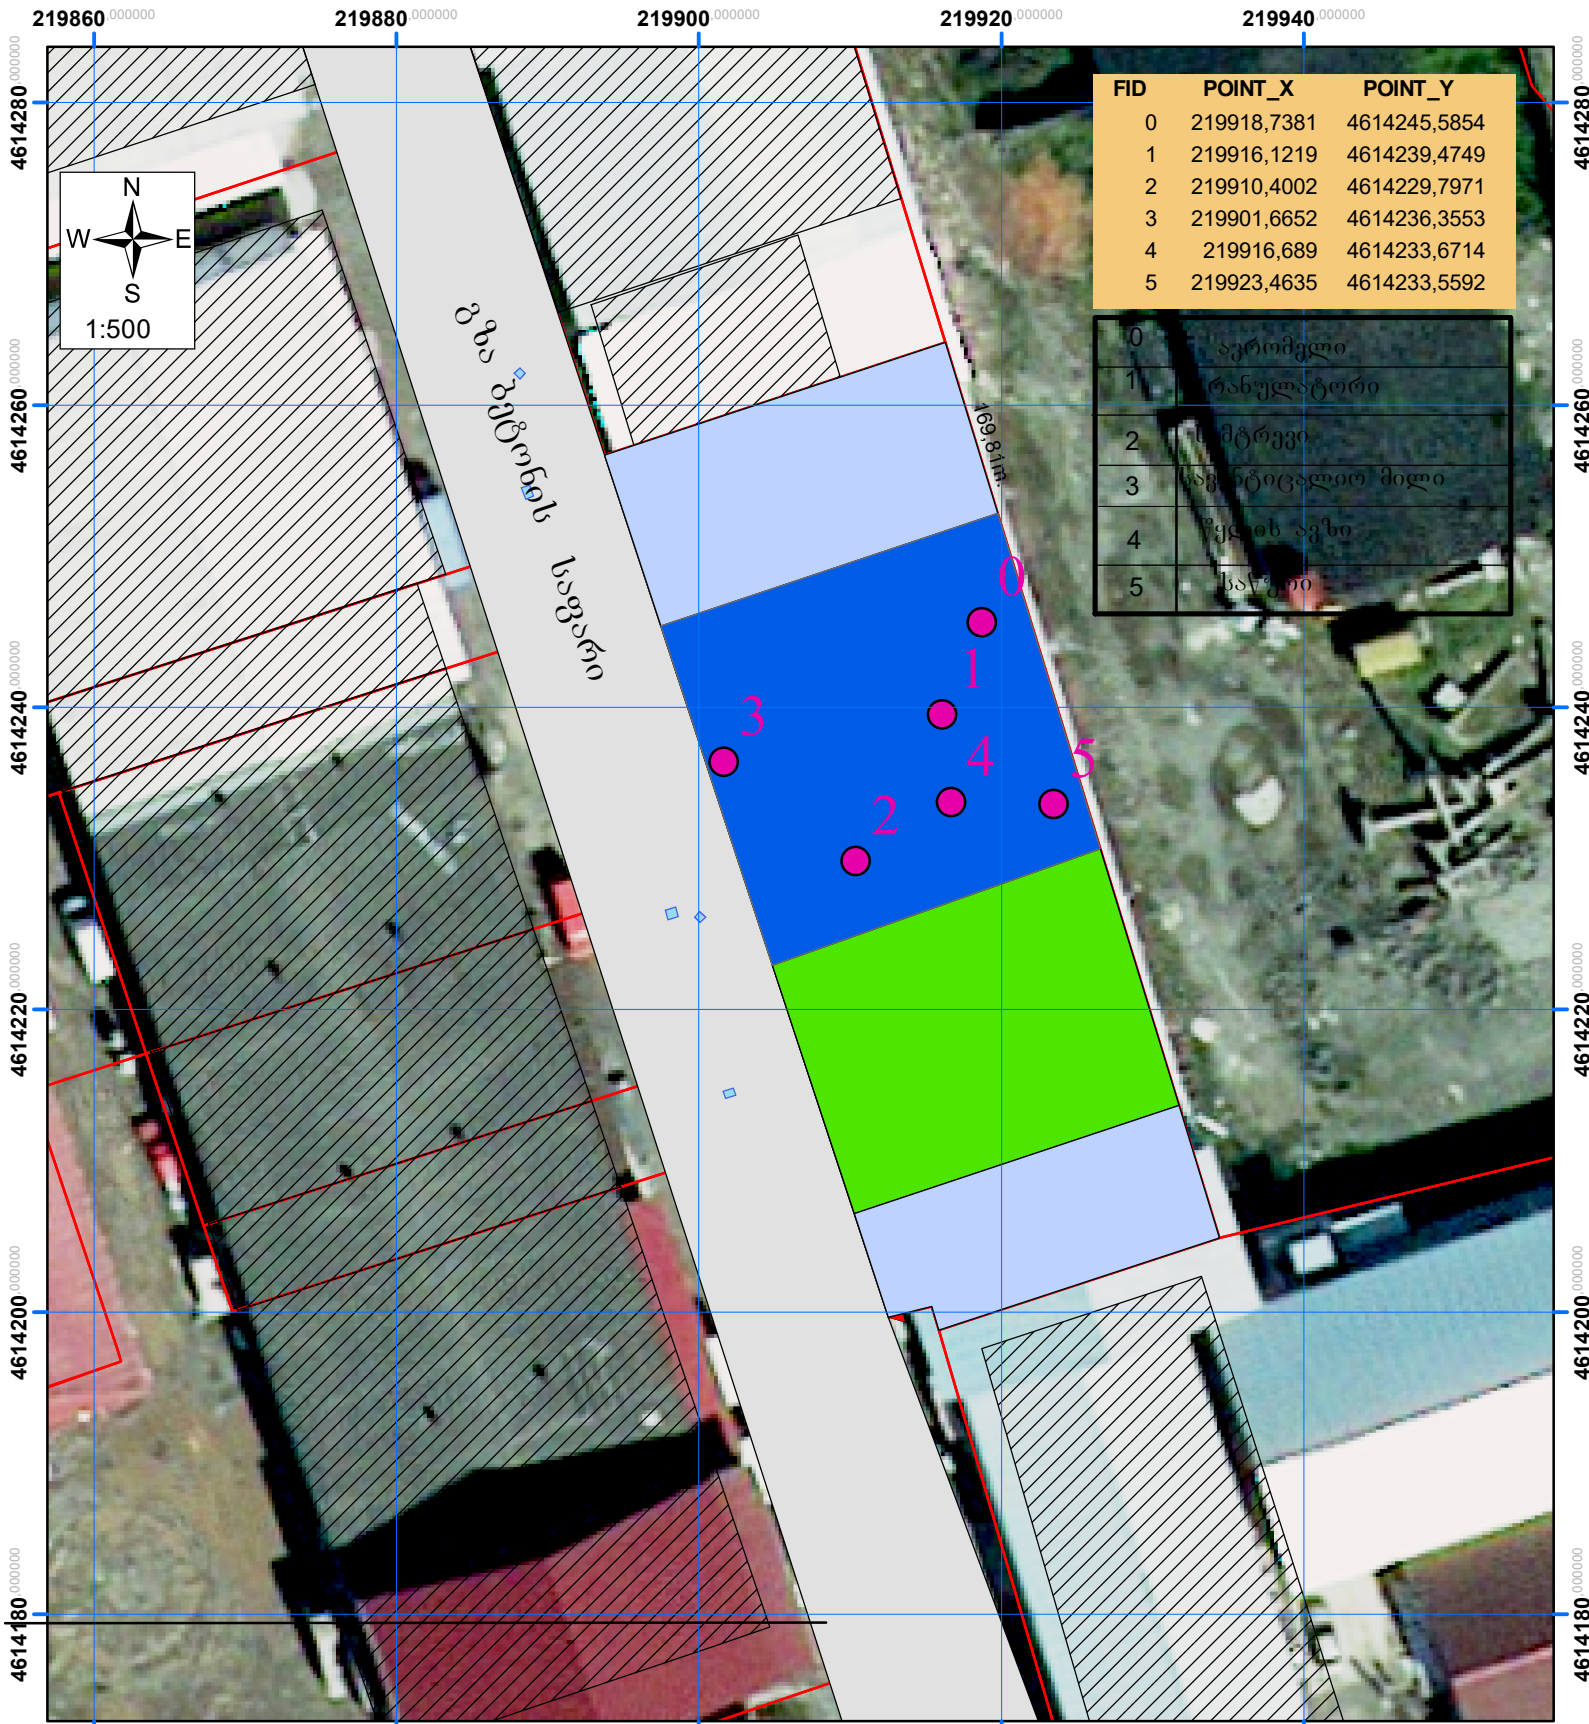

FID	POINT_X	POINT_Y
0	219918,7381	4614245,5854
1	219916,1219	4614239,4749
2	219910,4002	4614229,7971
3	219901,6652	4614236,3553
4	219916,689	4614233,6714
5	219923,4635	4614233,5592

0	სარემონტო
1	რანულატორი
2	სტრუქტურა
3	საგანტვიცდილობილი მილი
4	საქონლის აგბი
5	სასაფარი

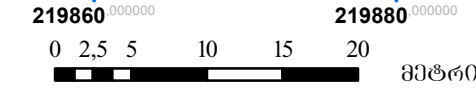

პირობითი აღნიშვნები	
	სარემონტო ტერიტორია
	საფორმები
	არსებული საფარბი
	პროექტის განთავსების ალბილი
	გზა ბეტონის საფარი
	საკანალიზაციო ჰუბი
	X-Y კოორდინატები

ძ.კ.ს. ჯ.პ.ი. - ბოაუიპი
 598 09 24 94
 ქ.ბათუმი ლეონტიძის ქუჩა №94

პროექტი: 1:500
 მისამართი: ქ. ბათუმი ორბელიანის ქუჩა № 118

ღირებუბი		6. ჩობაქი
შემსრულებელი		მ.თაფლაქი
ღამკვები		შ.კ.ს. ბათუმი მილი 448054462
თარიღი		02.02.2023