



გენერალური გეგმა (არსებული)  
მ. 1:250

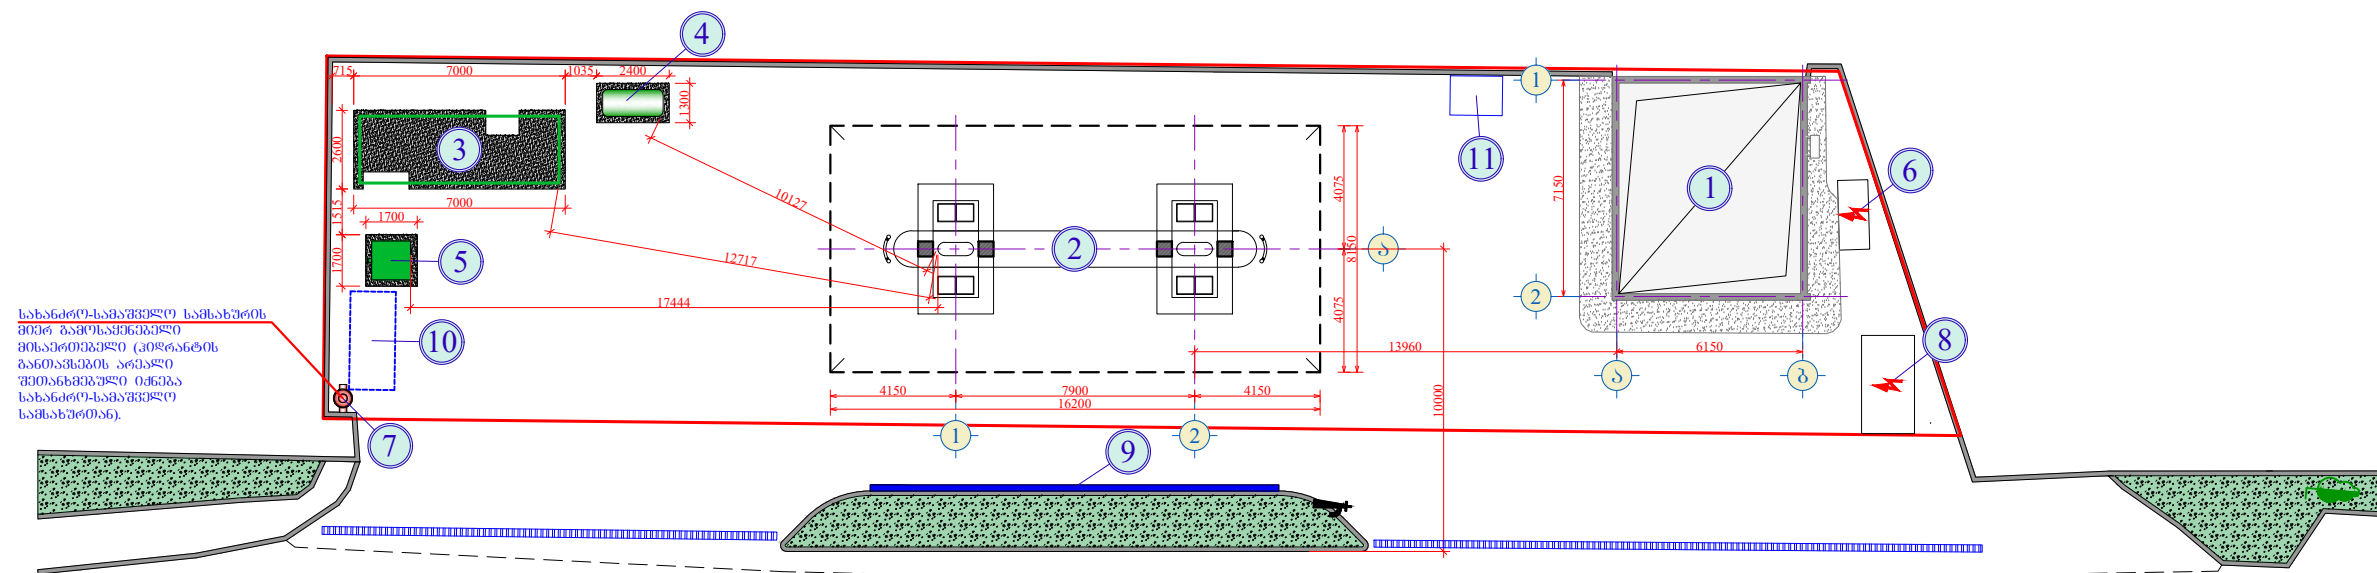


შენიშვნა-ნაგებობების ექსპლიკაცია

№№	დასახელება
1	ბ.ბ.ს.-ის ადმინისტრაციული შენობა
2	ბუნებრივი აირის მარიგებელი დისპენსერები ფარულის ქვეშ.
3	ბუნებრივი აირის საკომერსორო კონტეინერი
4	რესივერები
5	ბუნებრივი აირის გადამტანები
6	დოზირებისა და მონიტორინგის მოწყობილობები
7	სახანძრო კორანტი
8	სატრანსპორტაციო
9	რკინაბეტონის ღამბავი კედელი (ეკრანი) h=2.50 მ.
10	მძლავრებისა და მგზავრების მოსაცდელი ჯოხები
11	ჯოხები ოპერატორებისათვის

 <b>SOCAR</b> "SOCAR GEORGIA PETROLEUM"	დამკვეთი: შ.პ.ს. "აი სი გრუპი" შემსრულებელი: L.T.D. "IC GROUP"	
	არქიტექტურული ნაწილი	დირექტორი
ავტობასამართი საღებრი ქ. თბილისში, გელაშვილის ქ. 66 ს/კ 01.13.02.010.053 (რეკონსტრუქცია)	შეასრულა	დ. ჯურულაშვილი
გენერალური გეგმა (არსებული)	სტადია	მასშტაბი
	მ.კ.	1:250
	ფურცელი	ფორმატი
	ა-1	A-3

ბენერალური ბეგმა (რეკონსტრუქციის შემდეგ)  
მ. 1:250

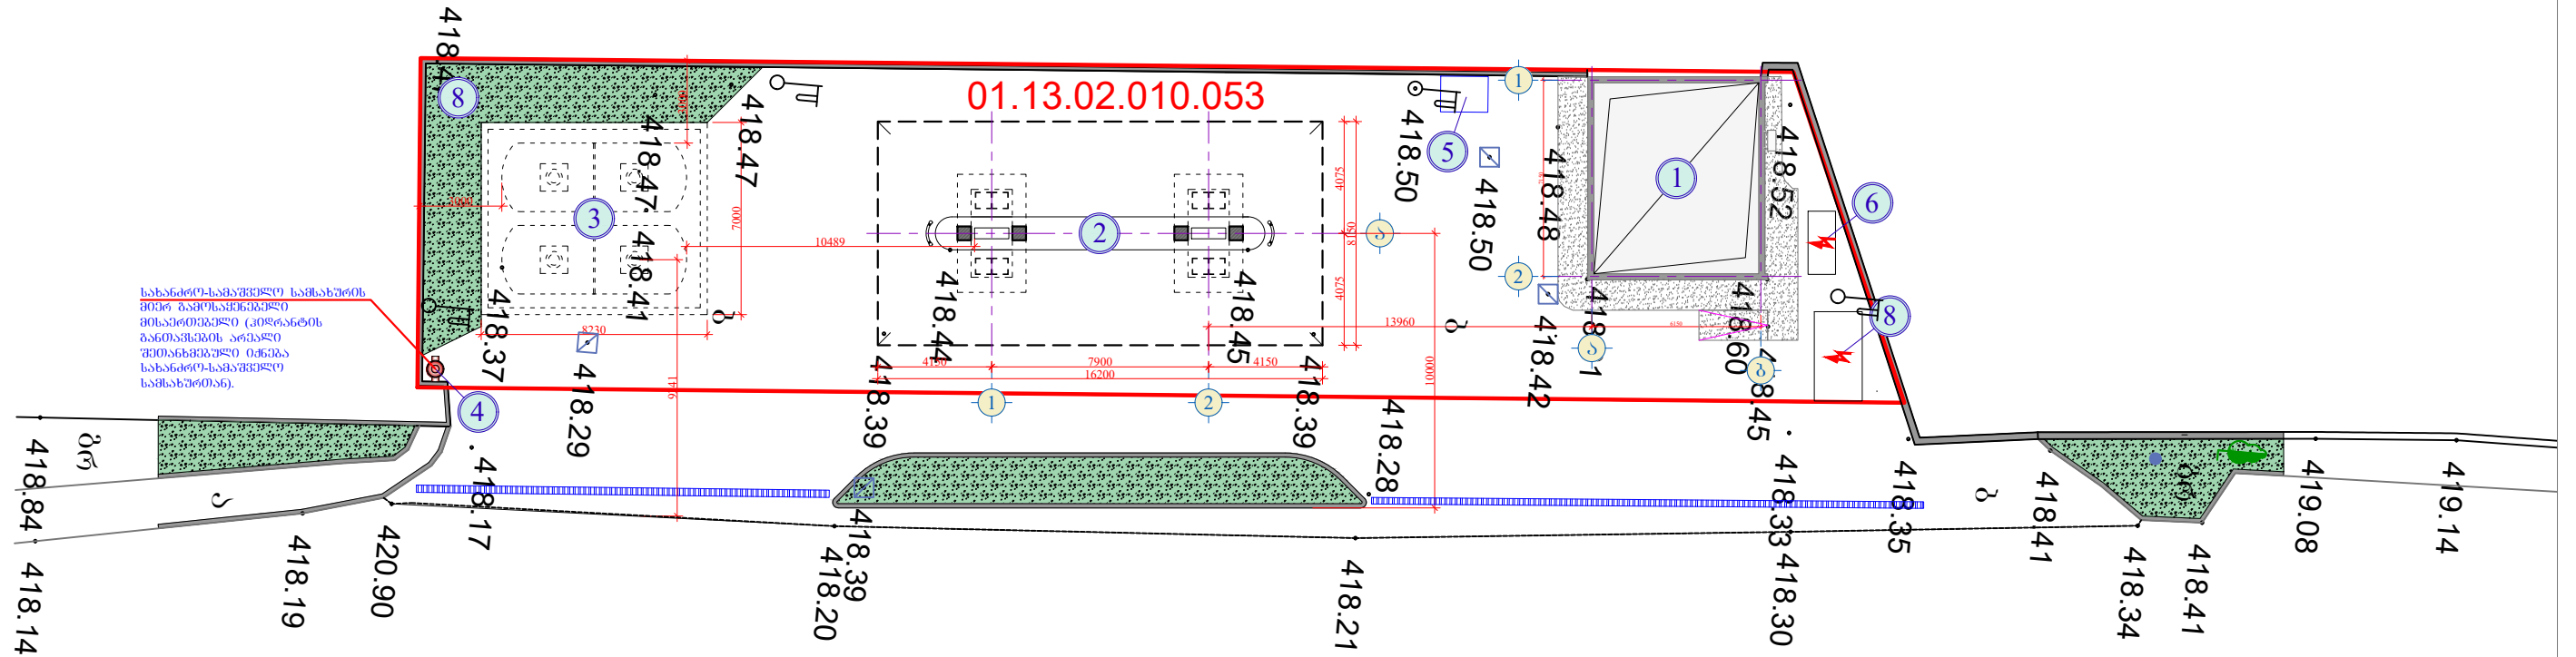






ბელიაშვილის ქუჩა

**K-3** კომპონენტის საანგარიშო პროპეი -  $40.00\text{მ}^2$   
 $\frac{40}{625}=0.064=0.1$

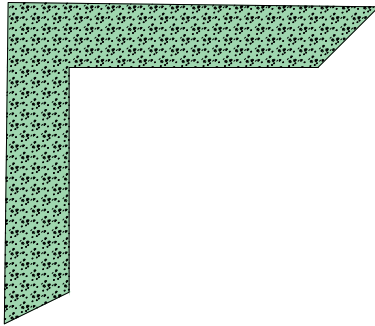შენობა-ნაგებობების მქსკლიკაცია

№№	ღასახელდება
1	ბ.ბ.ს.-ის აღმინისტრაციული შენიობა
2	გუნიბორივი აირის გარბგბელი ღისპნსერბი ფარღუღის კვეშ.
3	გუნიბორივი აირის საკომრესორო კონტინერი
4	სახანძრო კიღრანტი
5	ჯიხური რკერატორბისატვის
6	ღიხელგენერატორი
7	სატრანსფორმატორო
8	კონდღარი



 <b>"SOCAR GEORGIA PETROLEUM"</b>	ღამკვეთი:  შ.პ.ს. "აი სი გრუპი" <b>შემხრულებელი:</b>			
	<b>L.T.D. "IC GROUP"</b>			
არქიტექტურული ნაწილი	ღირებულება		დ. ჭურულაშვილი	
ავტოგასამართი სადგური ძ. თბილისში, გელიაშვილის ძ. 66 ს/კ 01.13.02.010.053 (რეკონსტრუქცია)	შესრულა		დ. ჭურულაშვილი	
გენერალური გეგმა (საპროექტო)	სტადია	მასშტაბი	ფურცელი	ფორმატი
	მ.კ.	1:250	ა-2	A-3