


საკადასტრო აგეგმვითი/აზომვითი ნახაზი

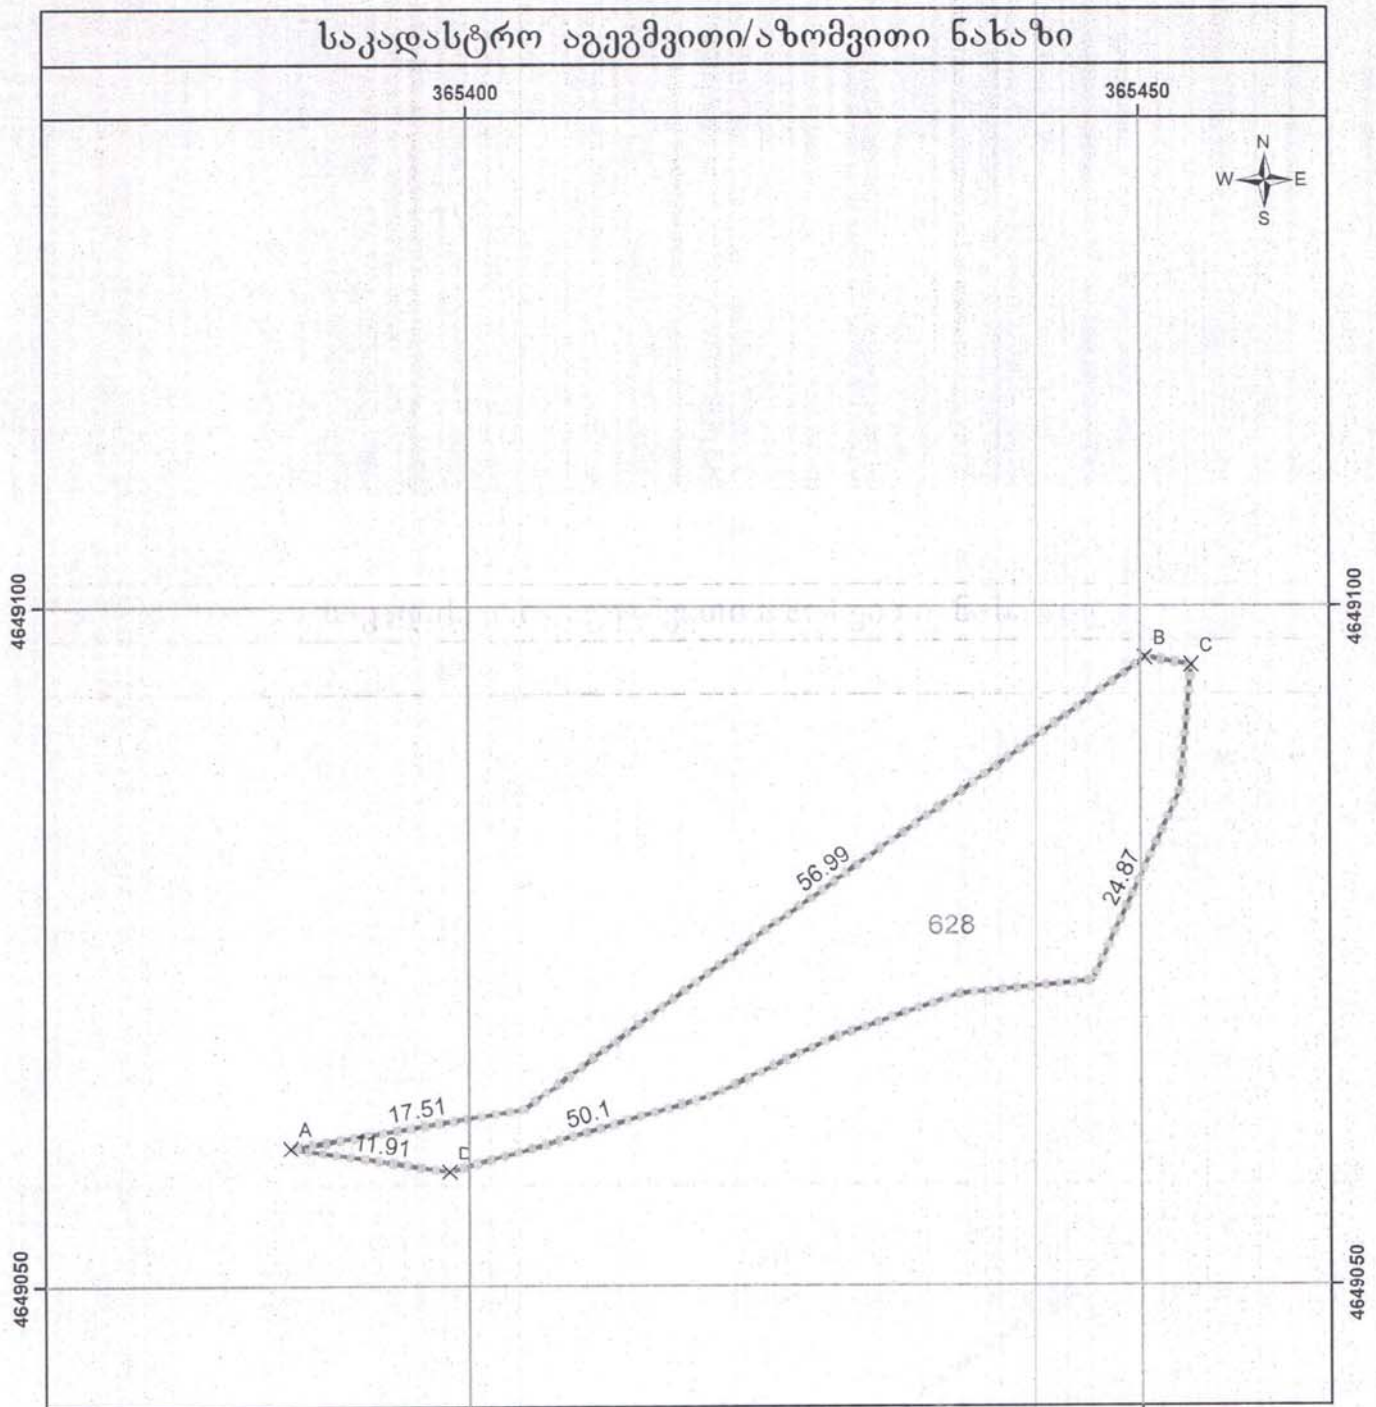

მასშტაბი: 1:500

0 3.75 7.5 15 22.5 მეტრი

3

საკადასტრო აგეგმვითი/აზომვითი ნახაზი
WGS_1984_UTM_Zone_38N_0714

| | | | |
|---|---------------------------|------------------------------------------|-----------|
| მისამართი | ხარაგაული, სოფელი მოღვითი | ნაკვეთის ფართობი | 628 კვმ |
| დანიშნულება | სასოფლო სამეურნეო | ხაზობრივი ნაგებობის ფაქტობრივი სიგრძე: | მეტრი |
| <p>პირობითი ნიშნები</p> <p>● არაფიქსირებული საზღვარი</p> <p>↔ ფიქსირებული საზღვარი</p> <p>▨ შენობა-ნაგებობა, შენობის ნომერი/სართულიანობა</p> <p>▤ მშენებარე ნაგებობა</p> <p>▥ დაგეგმილი ნაგებობა</p> <p>▧ ვადამდებლობა</p> <p>▩ ხაზოვანი ნაგებობა</p> <p>● ხაზობრივი ნაგებობის თანამდგომი წერტილოვანი ობიექტი</p> <p>✕ მოსაზღვრე ნაკვეთის ნიშნული</p> <p>== გზა</p> <p>→ მანძილი</p> <p>— მდინარე</p> | | ხაზობრივი ნაგებობის გვერდებითი სიგრძე: | მეტრი |
| | | ხაზობრივი ნაგებობის წერტილოვანი ობიექტი: | ტაოდენობა |
| საკადასტრო აღწერაზე უფლებამოსილი პირი | | შპს "იურისტი" | ხელმოწერა |
| დაინტერესებული პირი | | შოთა ზაჩაძე | ხელმოწერა |
| თარიღი: 16/3/2022 წელი | | სს "საქართველოს რეინგ" 202386010 | ხელმოწერა |
| შენიშვნა: | | | |

| | | |
|-----------------------------------------------------------|---------------|-------------------|
| საკადასტრო აგეგმვითი/აზომვითი ნახაზის ფორმის მეორე გვერდი | | |
| მიწის ნაკვეთის/ნაზომობის ადგილმდებარეობა/მისამართი | ფართობი (კვმ) | დანიშნულება |
| ხაზგაშლილი, სივრცითი მართობი | 628 კვმ | სახოფლო სამეურნეო |

| | | | |
|-------------------------------------|-------------|-------------|--------------|
| შეზღუდვა-ნაგებობის რიგითი ნომერი | დანიშნულება | მდგომარეობა | სართულიანობა |
| | | | |
| | | | |
| | | | |
| | | | |
| | | | |
| | | | |
| | | | |
| | | | |

| | | |
|------------------------------------------------------|----------------------|---------------|
| უფლებრივი შეზღუდვის/დატვირთვის სახელებების არწერა | ვალდებულების სახე | ფართობი (კვმ) |
| | | |
| | | |

| | | | | |
|----------------|------------------------------------|-------------------------------------|--------------------------------------------------------|--------------------------------------------------------|
| ნაზომობის ტიპი | ნაზომობის ფაქტობრივი სიგრძე (მ) | ნაზომობის გვერდობრივი სიგრძე (მ) | ნაზომობის თანამდგენი წერტილოვანი ობიექტების ტიპი | ნაზომობის თანამდგენი წერტილოვანი ობიექტების ტიპი |
| | | | | |

| | |
|----------|-------------------|
| საზღვარი | მოსაზღვრის აღწერა |
| | |
| | |
| | |
| | |
| | |
| | |
| | |
| | |
| | |

| | |
|--------------------------------------------|--|
| საკადასტრო აღწერის პირების სახელი გვარი | |
| | |
| | |
| | |
| | |
| | |
| | |
| | |

| | |
|--------------------------------------------------------------------------------------------|---------------------------|
| საკადასტრო აგეგმვითი/აზომვითი სამუშაოების შემსრულებელი პირის სახელი გვარი | შპს "იურისტი" |
| საკადასტრო აგეგმვითი/აზომვითი სამუშაოების შემსრულებელი პირის საიდენტიფიკაციო მონაცემები | პ/მ №57001014906 |
| საკადასტრო აგეგმვითი/აზომვითი სამუშაოების შემსრულებელი პირის საკონტაქტო ინფორმაცია | ქ.თბილისი თაბარ მეფის №15 |
| საკადასტრო აზომვის მეთოდოლოგია | geo-con |

| | |
|----------------------------------------------------------------------------------------|----------------|
| აზომვის შესრულების თარიღი | 16/03/2022წელი |
| საკადასტრო აგეგმვითი/აზომვითი სამუშაოების შემსრულებელი პირი და მისი ხელმოწერა | შოთა ხაჩიძე |

| | |
|----------------------------------------------------|--------------------------|
| დაინტერესებული პირი | სს საქართველოს რეინიგზა" |
| დაინტერესებული პირის საიდენტიფიკაციო მონაცემები | 202886010 |
| დაინტერესებული პირის ხელმოწერა | |