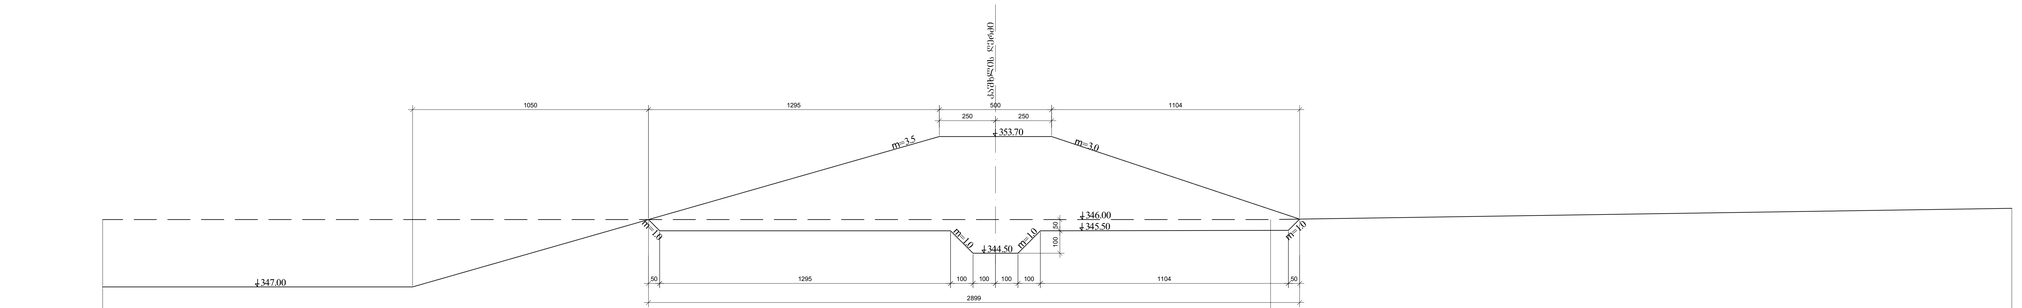

კაშხლის ღერძი
1050
1295
250
500
250
1104
m=3.5
353.70
m=3.0
346.00
345.50
m=1.0
m=1.0
m=1.0
m=1.0
344.50
50
100
347.00
50
1295
100
100
100
100
1104
50
2899

პკ 2+95
11-11
ჰორ: 1:100
ვერტ: 1:100

მიწის ზედაპირის ნიშნულები	350.00			350.00		350.50
მანძილები		39.8	12.3		33	

შენიშვნები:

1. რეზერვუარის და სალექარის გეგმა, მ. 1:1000 იხ. ფურც. №1;
2. რეზერვუარის განივი პროფილები იხ. ფურც. №№ 2-1 ÷ 2-5;
3. რეზერვუარის გრძივი პროფილი იხ. ფურც. №3;
4. კაშხლის გრძივი პროფილი იხ ფურც № 4
5. კაშხლის განივი პროფილები იხ. ფურც. №5-1 ÷ 5-5;
6. კაშხლის ტიპიური ჭრილები და დეტალები იხ. ფურც. №6;
7. წყალგამშვების გრძივი და განივი ჭრილები და დეტალები იხ. ფურც. №7;
8. რეზერვუარიდან ზედმეტი წყლის გადამღვრელი მილის გრძივი პროფილი და დეტალები იხ. ფურც. №8;
9. სამუშაოთა მოცულობების უწყისი იხ. ფურც. №14.

მდ. იორზე ნუშის ბაღის წყლის რეზერვუარის და სალექარის დეტალური პროექტი კაშხლის განივი პროფილი 11-11	ფურც № 5-5