

450000 000000


450150 000000

4641700 0000000

4641700 0000000

4641550 0000000

4641550 0000000

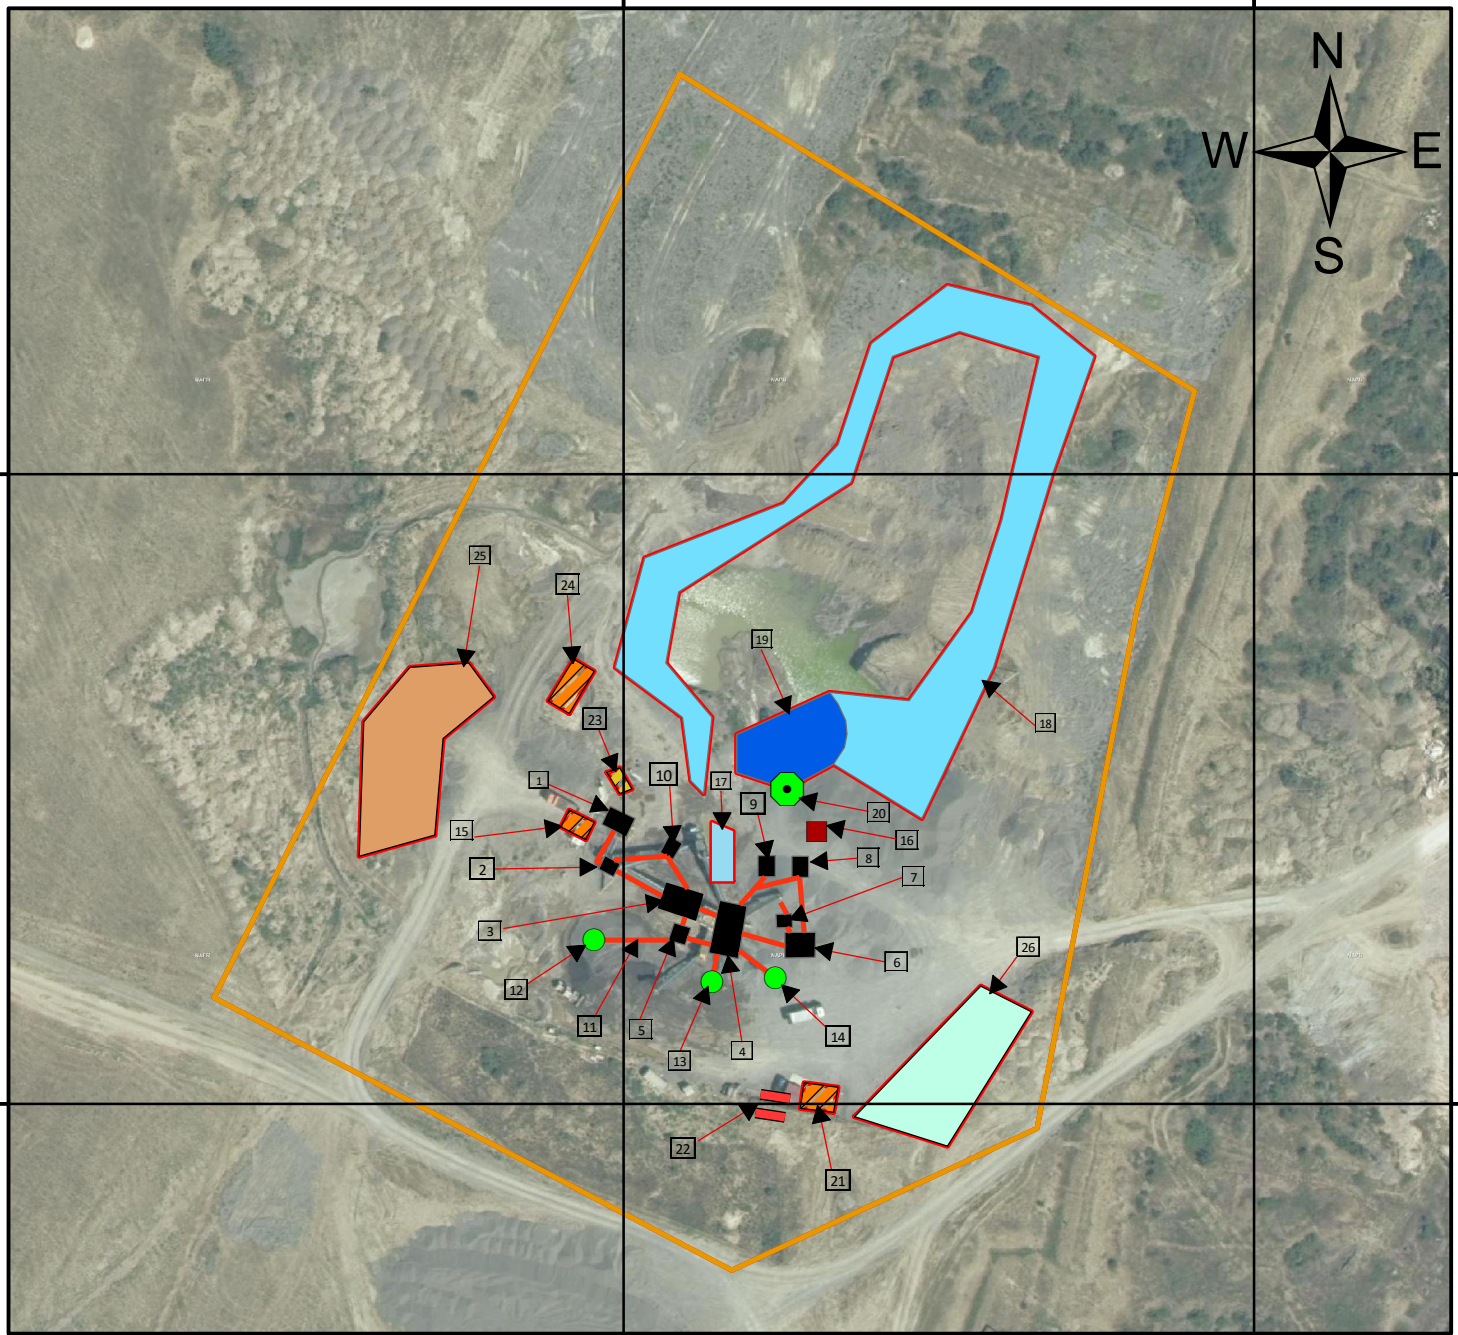

450000 000000

450150 000000

1	ნედლეულის ძირითადი მიმღები ვიბრაციული ბუნკერი და ყბიანი სამსხვრევი.
2	კონუსური წისქვილი მსხვილფრაქციული.
3	პირველადი საცერი.
4	საცერი დამხარისხებელი.
5	ციკლონური ქვიშის სარეცხი.
6	სამრთბი საცერი.
7	დოლური ქვიშის სარეცხი.
8	ბარმაკი + ბუნკერი.
9	კონუსური წისქვილი + ბუნკერი.
10	კონუსური წისქვილის ბუნკერი.
11	ლენტური კონვეიენერი.
12	ნედლეული 0-5 ფრაქციის დროებით განთავსების ადგილი(მოძრავი ლენტები)
13	ნედლეული 5-10 ფრაქციის დროებით განთავსების ადგილი.
14	ნედლეული 10-22 ფრაქციის დროებით განთავსების ადგილი.
15	საოპერატორო ჯიხური.
16	ბარმაკის საოპერატორო.
17	პირველი სალექარი.
18	მეორე სალექარი.
19	ბასეინი.
20	ბასეინში განთავსებული წყლის სამი ტუმბო.
21	ადმინისტრაციული ოფისი.
22	ავტო გასამართი ორი სვეტი, ორი ავზი.
23	ტრანსფორმატორი 1000 კვტ.
24	მოსასვენებელი და სველი წერტილის მუშობა.
25	ქვიშა- ხრეშის საწყობი.
26	ნედლეულის განთავსება.

მაშტაბი: 1:1,800