


საკადასტრო აგეგმვითი/აზომვითი ნახაზი

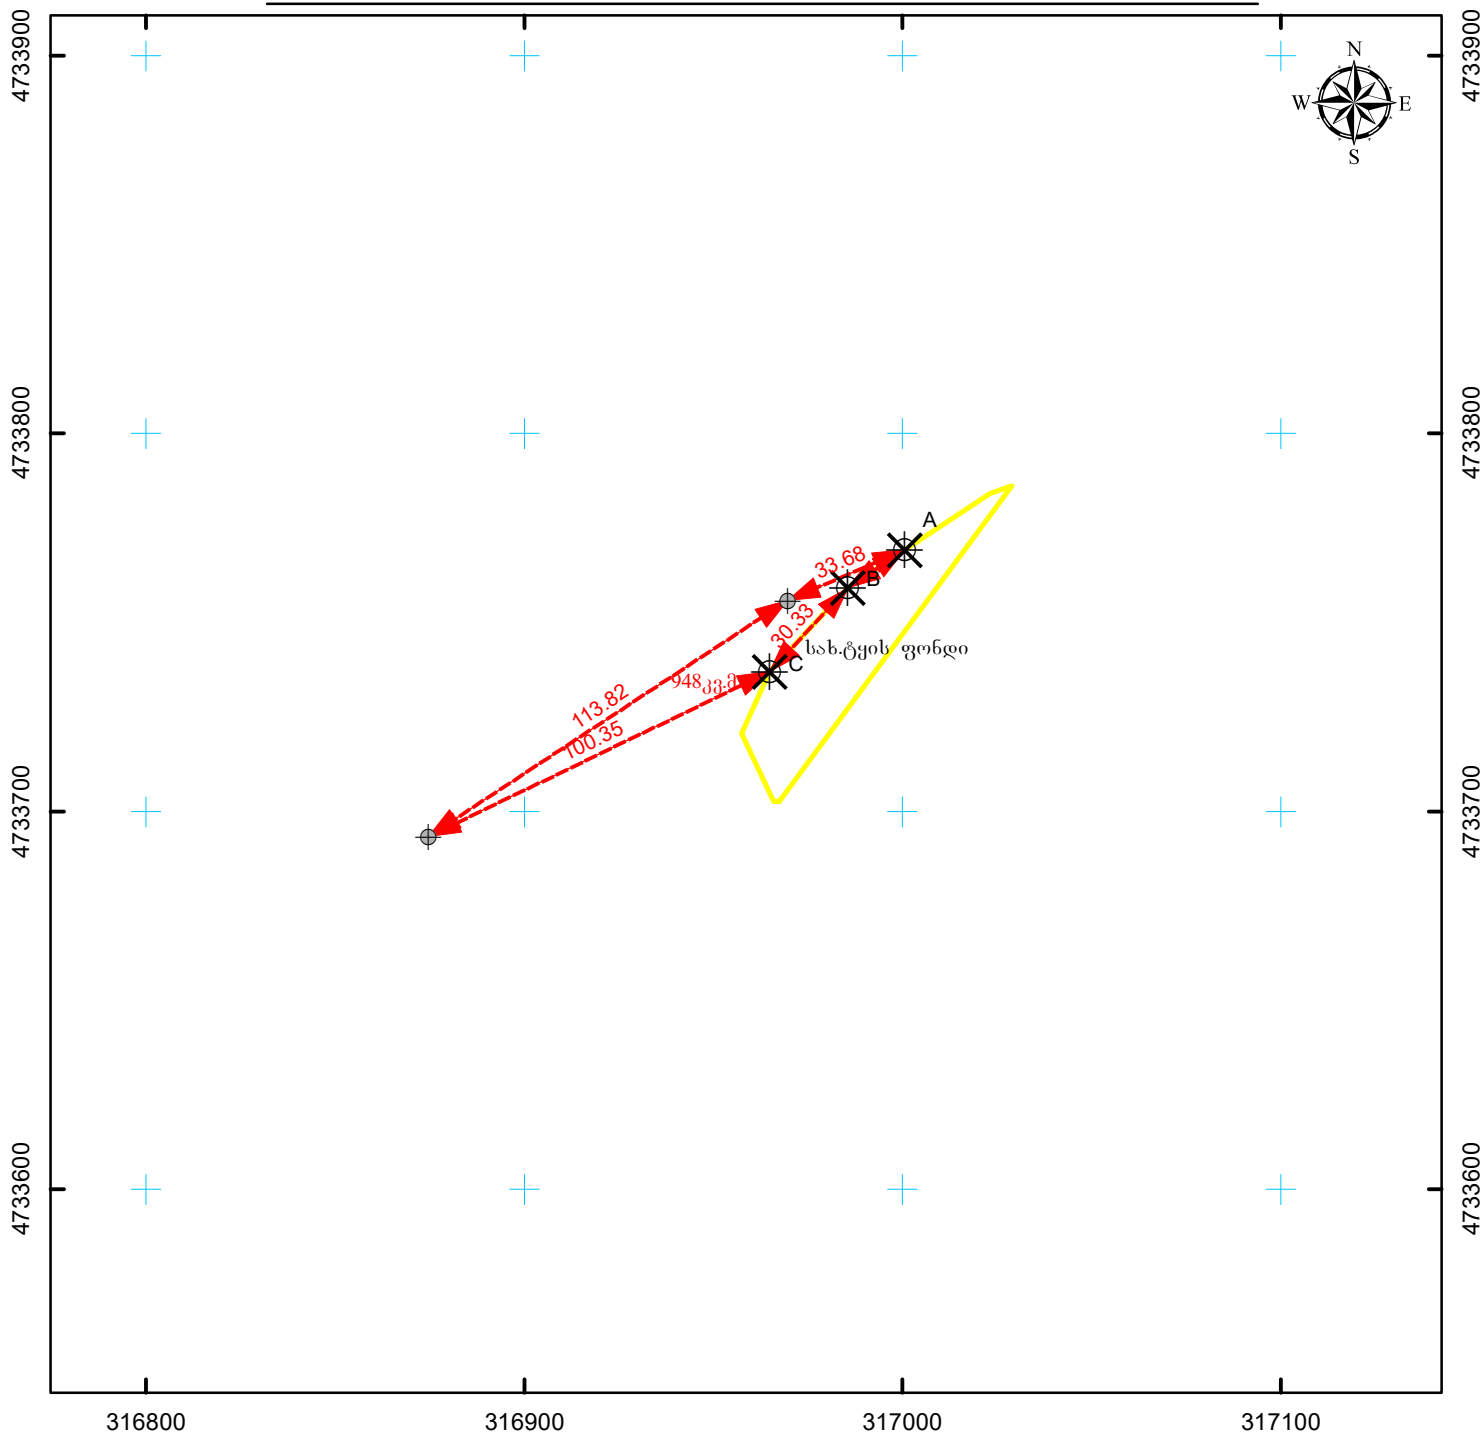

მასშტაბი: 1:2,000 0 12.5 25 50 მეტრი

სახელმწიფო ეროვნული საკოორდინაციო სისტემა WGS\_1984\_UTM\_Zone\_38N

მისამართი: ლენტეხის მუნიციპალიტეტი, სოფ. ხოფურის მიმდებარედ	ნაკვეთის ფართობი	948 კვ.მ.
დანიშნულება: არასასოფლო-სამეურნეო	ხაზობრივი ნაგებობის ფაქტობრივი სიგრძე: მეტრი ხაზობრივი ნაგებობის გეგმარებითი სიგრძე: მეტრი ხაზობრივი ნაგებობის წერტილოვანი ობიექტი: ცალი	
პირობითი აღნიშვნები: <div>↔ ნაკვეთის ფიქსირებული საზღვარი ↔ ნაკვეთის არაფიქსირებული საზღვარი ● სასაზღვრე წერტილი ✕ მოსასაზღვრე ნაკვეთის ნიშნული ● ხაზობრივი ნაგებობის თანმდევი წერტილოვანი ობიექტი</div> <div>01 / 2 შენობა-ნაგებობა, შენობის ნომერი / სართულიანობა</div> <div>01 / 2 მშენებარე ნაგებობა 01 / 2 დანგრეული ნაგებობა</div> <div>ვალდებულება — — — — — ხაზობრივი ნაგებობა</div>	ი/მ ნ. დეკანოზიშვილი ქ. თბილისი, ტაშკენტის ქუჩა. №14	
საკადასტრო აღწერაზე უფლებამოსილი პირი		ნინო დეკანოზიშვილი
დაინტერესებული პირი		სახელმწიფო
თარიღი: 10/24/2022		
შენიშვნა:		