


საკადასტრო აგეგმვითი/აზომვითი ნახაზი

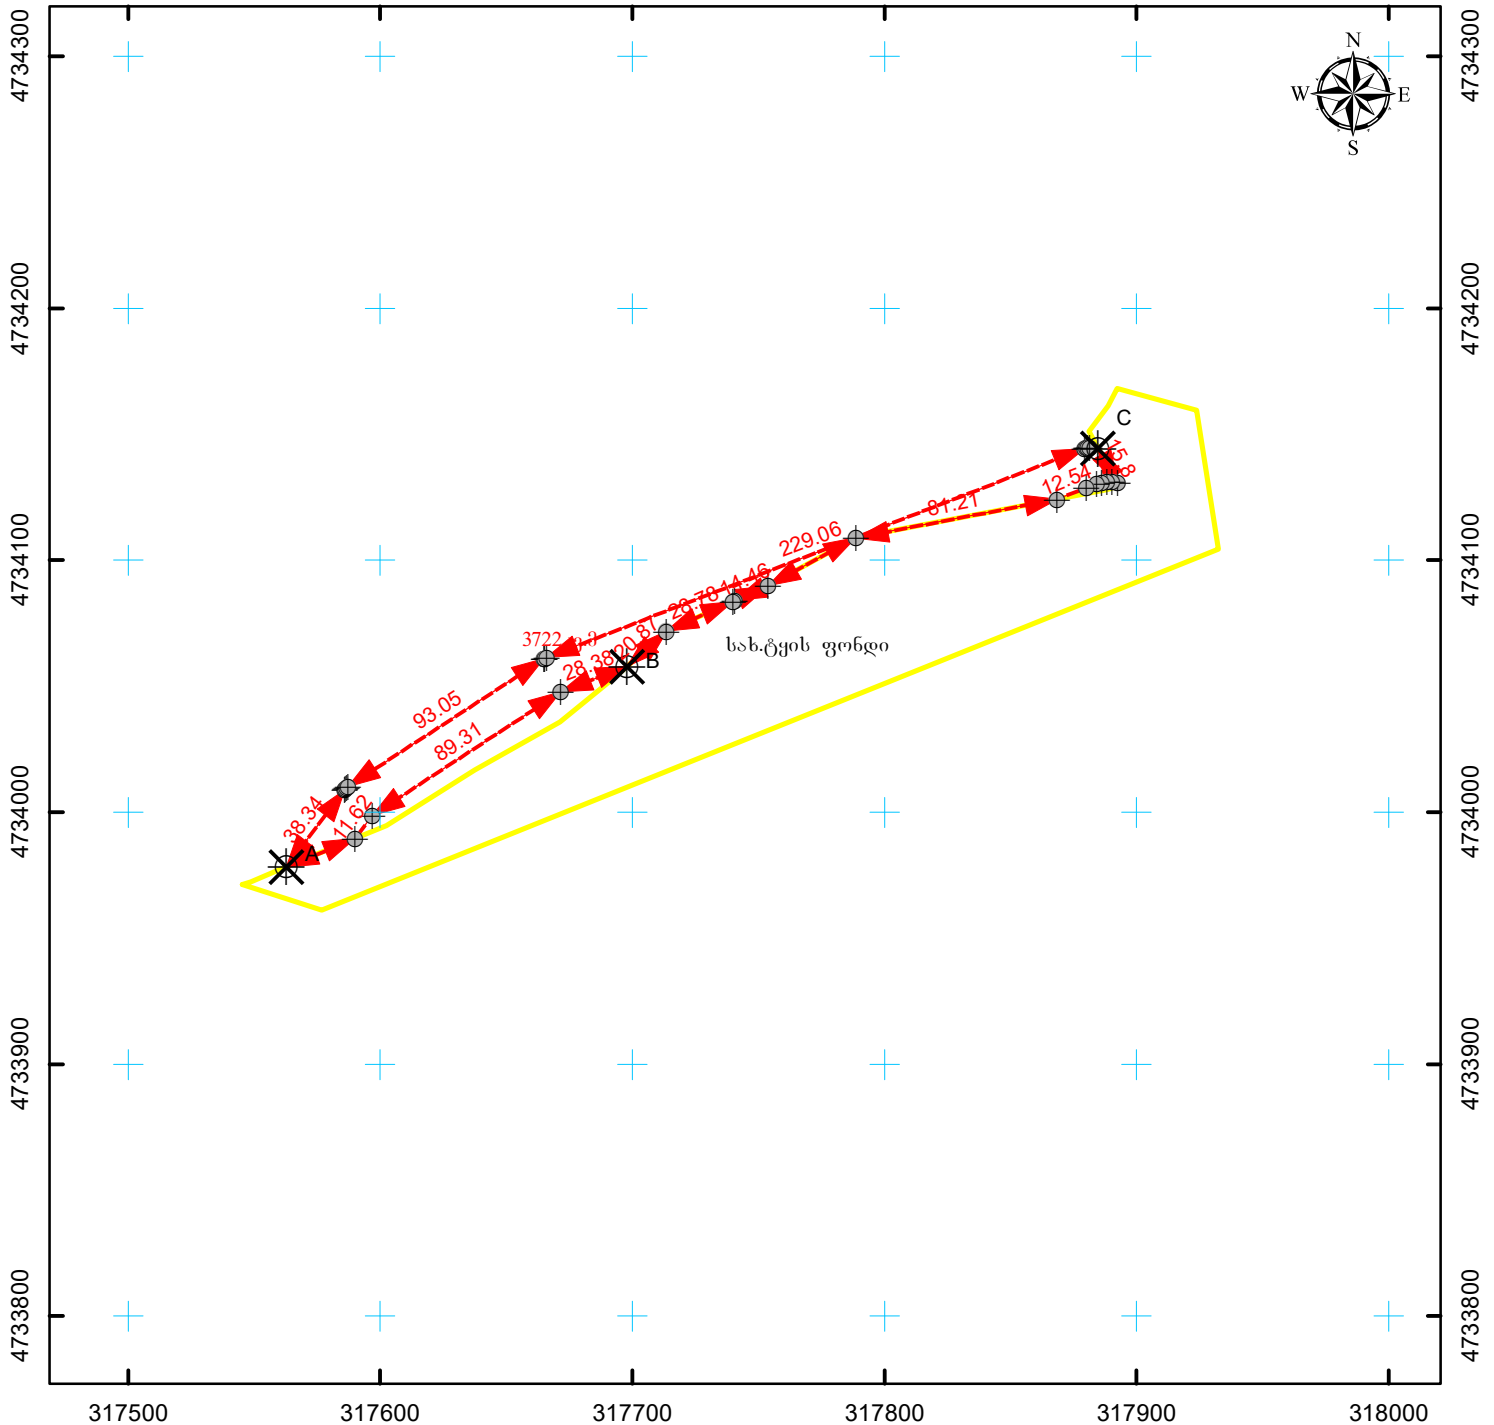

მასშტაბი: 1:3,000

0 15 30 60 მეტრი



სახელმწიფო ეროვნული
საკოორდინატო სისტემა

WGS_1984_UTM_Zone_38N

მისამართი: ლენტეხის მუნიციპალიტეტი, სოფ. ხოფურის მიმდებარედ	ნაკვეთის ფართობი	3722 კვ.მ.
დანიშნულება: არასასოფლო-სამეურნეო	საზოგადოებრივი ნაკვეთის ფაქტობრივი სიგრძე:	მეტრი
	საზოგადოებრივი ნაკვეთის გეგმარებითი სიგრძე:	მეტრი
	საზოგადოებრივი ნაკვეთის წერტილოვანი ობიექტი:	ცალი
პირობითი აღნიშვნები: <div> <div>↔</div> <div>↔</div> </div> <p>ნაკვეთის ფიქსირებული საზღვარი ნაკვეთის არაფიქსირებული საზღვარი</p> <p>● სასაზღვრე წერტილი ✕ მოსასაზღვრე ნაკვეთის ნიშნული</p> <p>● საზოგადოებრივი ნაკვეთის თანამდგომელი წერტილოვანი ობიექტი</p> <p>01 / 2 შენობა-ნაკვეთი, შენობის ნომერი / სართულიანობა</p> <p>01 / 2 მშენებარე ნაკვეთი 01 / 2 დანგრეული ნაკვეთი</p> <p> ვალდებულება საზოგადოებრივი ნაკვეთი</p>	<p>ი/მ ნ. დეკანოზიშვილი ქ. თბილისი, ტაშკენტის ქუჩა. №14</p>	
საკადასტრო აღწერაზე უფლებამოსილი პირი		ნინო დეკანოზიშვილი
დაინტერესებული პირი		სახელმწიფო
თარიღი: 10/24/2022		
შენიშვნა:		