



სიტუაციური ბეჭედი

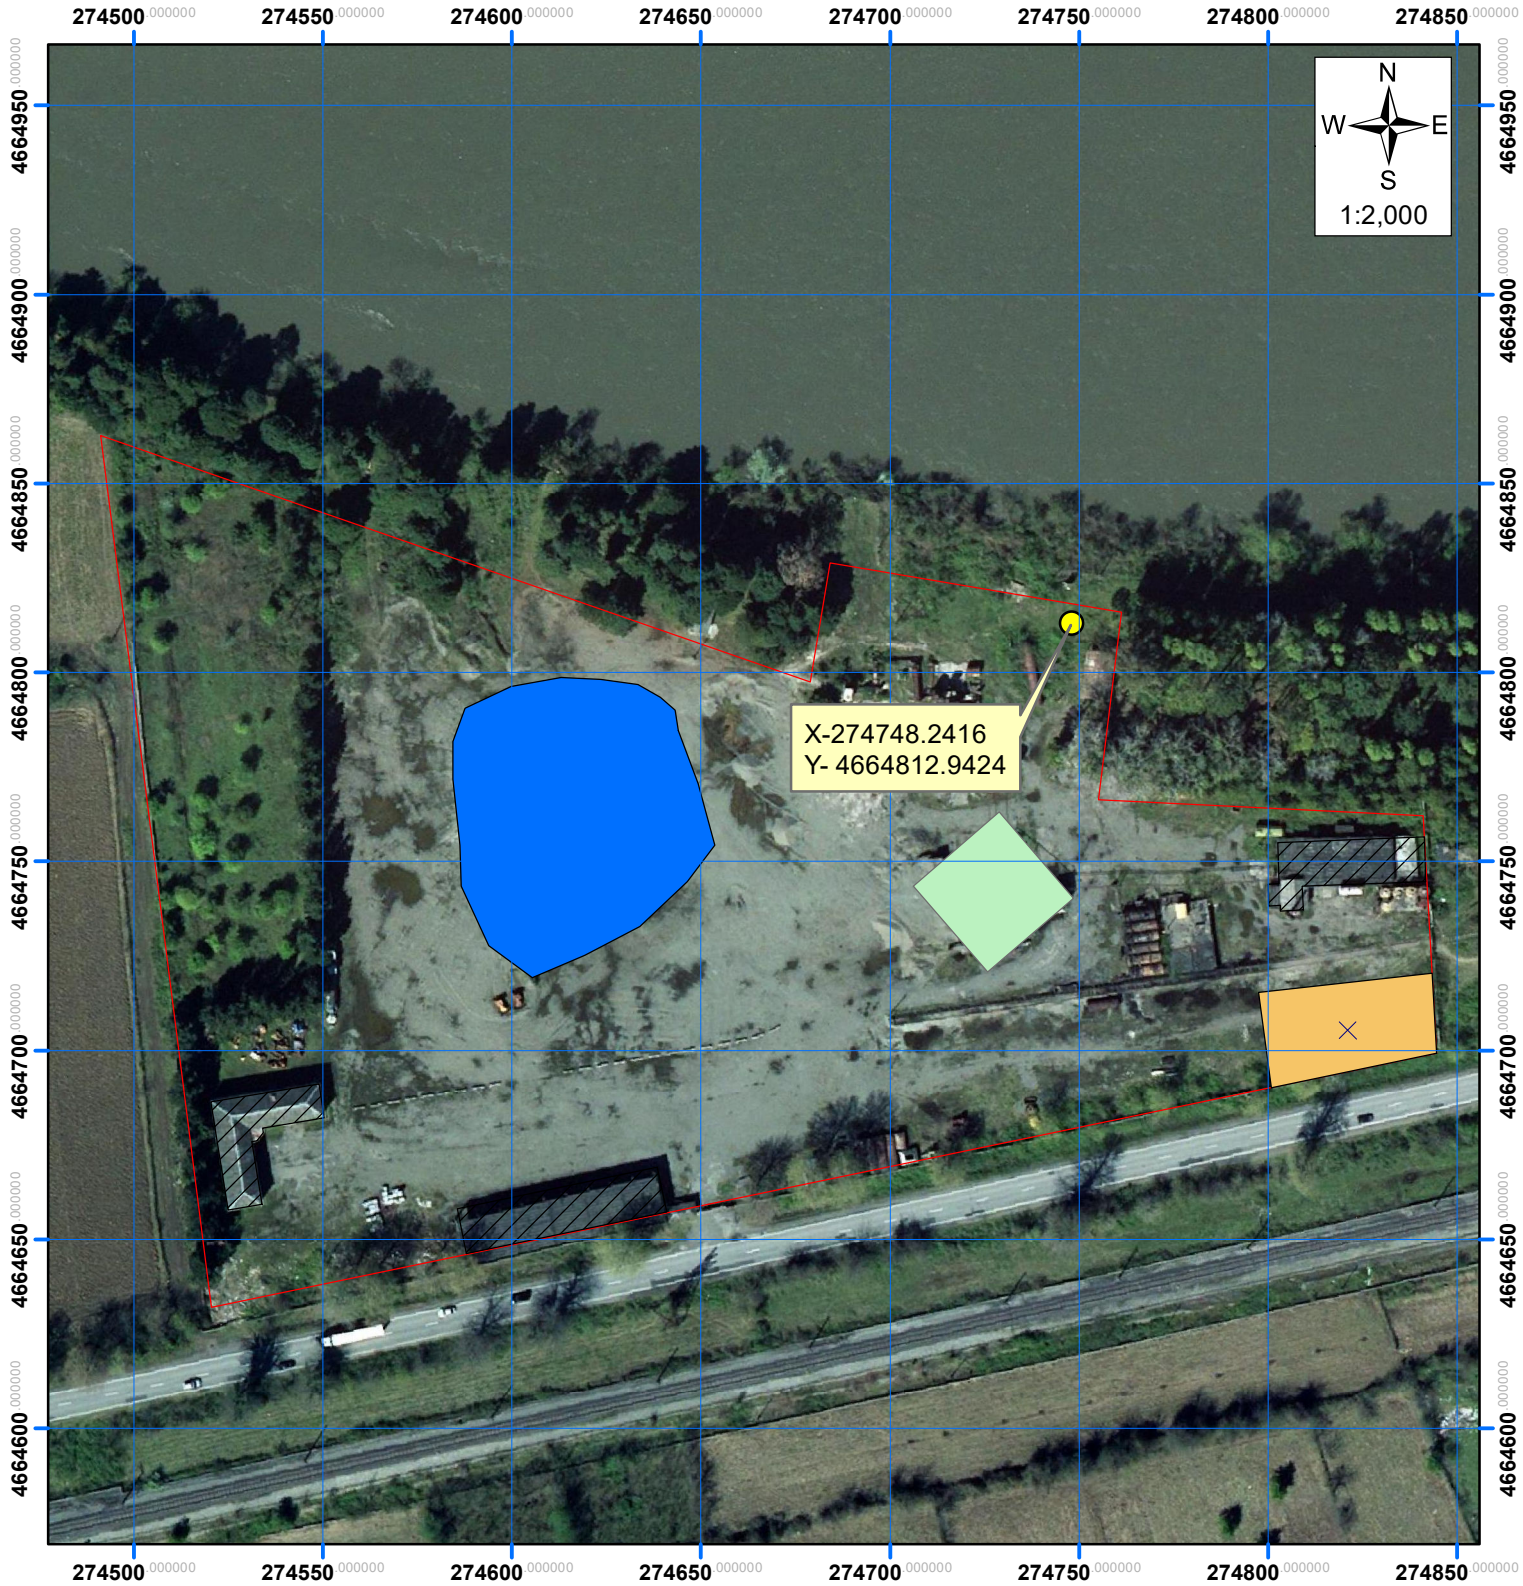

მასშტაბი: 1:2,000

პირობითი ნიშნები
რეგისტრირებული ტერიტორია 34.11.43.007
შენიშვნები

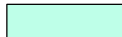

სამსხვერველა



პროდუქციის-საწყობი



ბალასტის-დია-საწყობი



სალიქარი

ი/მ ცეზარ თაფლაძე
(61002020879)
598 09 24 94
ქ.ბათუმი ლერმონტოვის
ქუჩა №94

სახელმწიფო გეოდეზიური
კოორდინატთა სისტემა

WGS_1984_UTM_Zone_38N/37N

მისამართი:	სამტრედია სოფ. საჯავახო	
შემსრულებელი		ც.თაფლაძე 61002020879
დამკვეთი		შ.პ.ს რეტი 238734054
თარიღი:		05.06.2022