

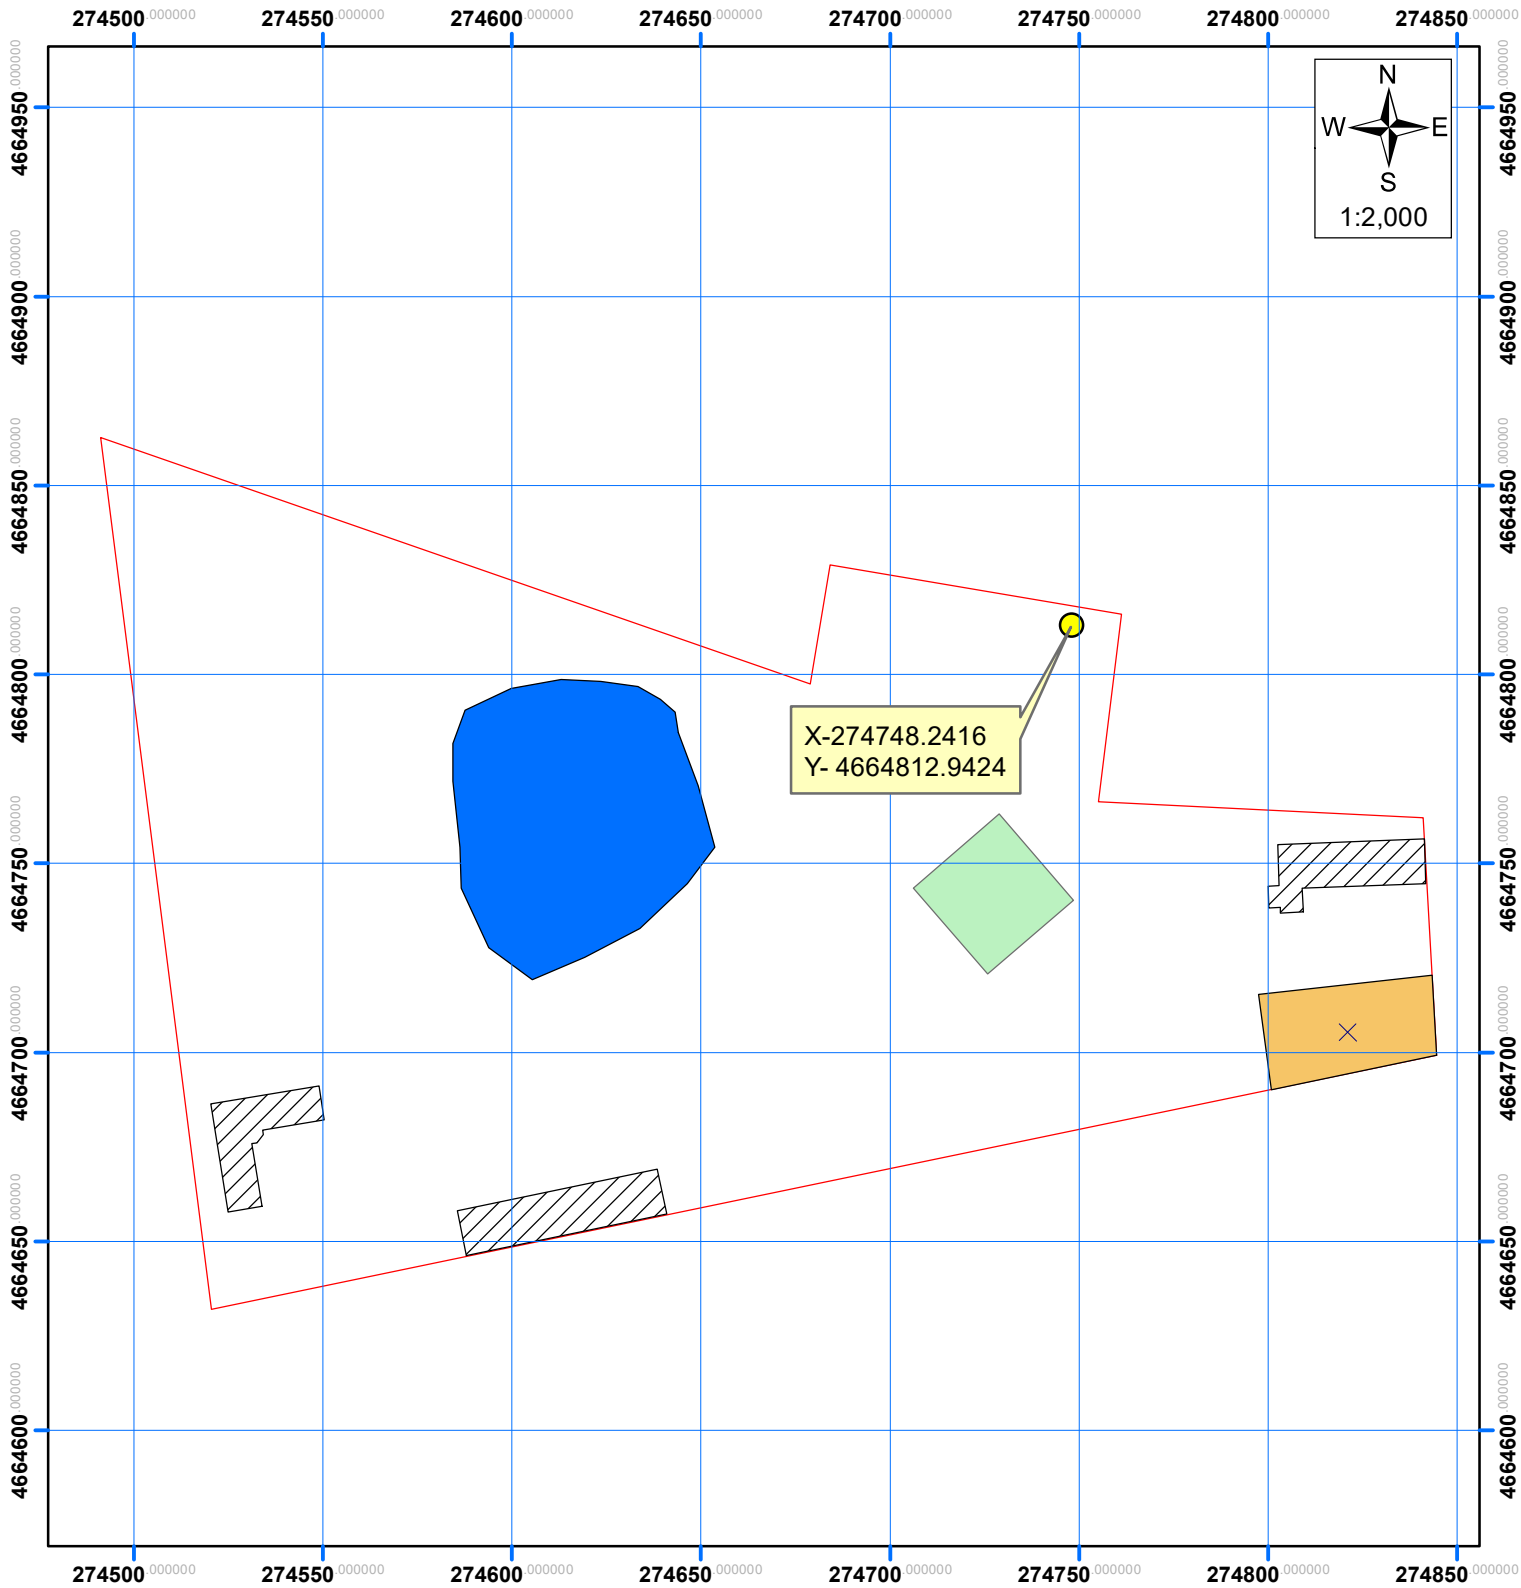


სიტუაციური ბეჭედი

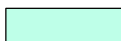

მასშტაბი: 1:2,000

პირობითი ნიშნები
რეგისტრირებული ტერიტორია 34.11.43.007
შენიშვნები

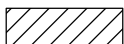

სამსხვერველა



პროდუქციის-საწყობი



ბალასტის-დია-საწყობი



ხალიქარი

ი/მ ცეზარ თაფლაძე
(61002020879)
598 09 24 94
ქ.ბათუმი ლერმონტოვის
ქუჩა №94

სახელმწიფო გეოდეზიური
კოორდინატთა სისტემა

WGS_1984_UTM_Zone_38N/37N

მისამართი:

სამტრედია სოფ. საჯავახო

შემსრულებელი

ც.თაფლაძე
61002020879

დამკვეთი

შ.პ.ს რეტი
238734054

თარიღი:

05.06.2022