


ბასვი - 1 ჰესის სამშენებლო
დერეფანით
გათვალისწინებული ფართობი:

ოზურგეთის სატყეო უბანი,
სატყეო: მთისპირი,
კვარტალი: №17,
ლიტერ(ებ)ი: №25-ის ნაწილი,
კვარტალი: №20,
ლიტერ(ებ)ი: №3-ის და 51-ის ნაწილები;

ფართობი: 0,0081ჰა.

პირობითი ნიშნები

ნაკვეთი №3-ის კონტური

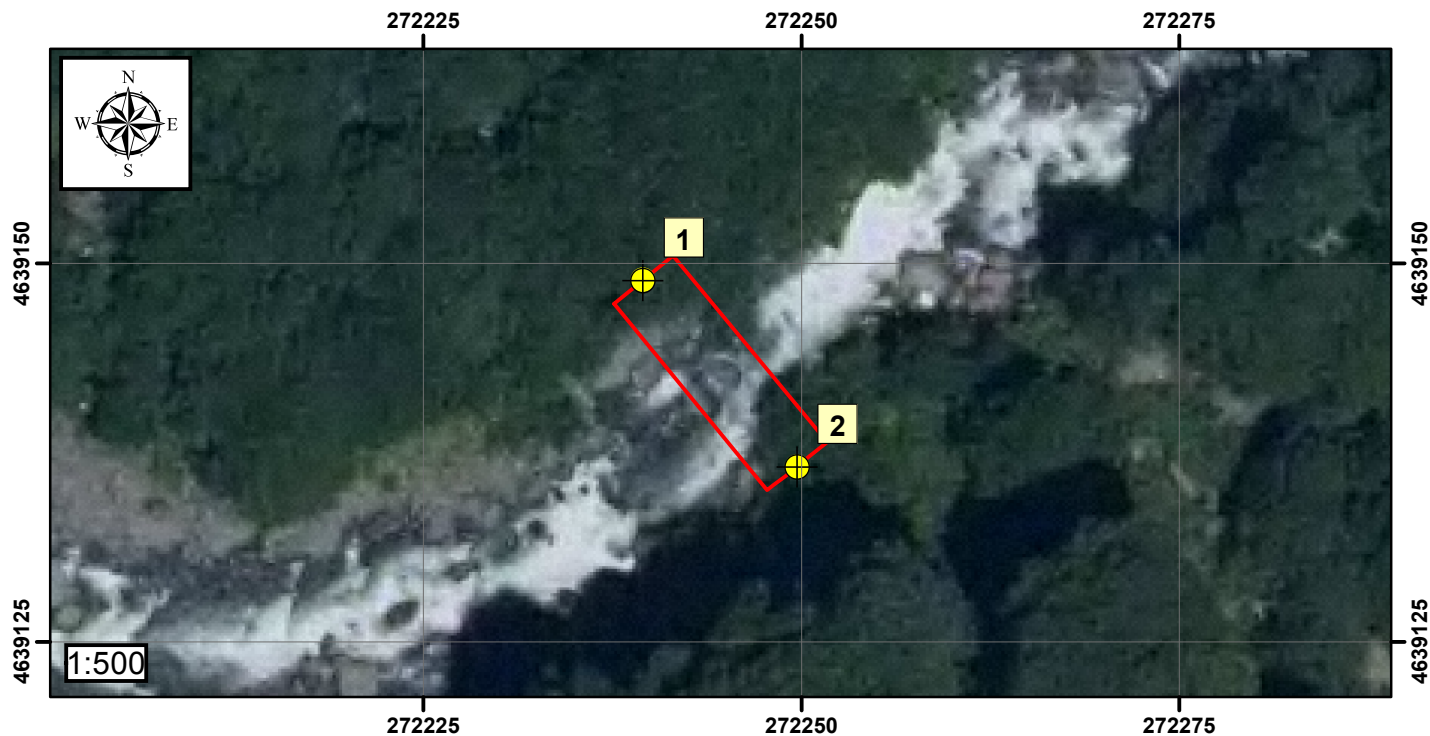

N	X	Y
1	272240	4639149
2	272250	4639137



N3