


ბახვი - 1 ჰესის სამშენებლო  
დერეფანით  
გათვალისწინებული ფართობი:

ოზურგეთის სატყეო უბანი,  
სატყეო: მთისპირი,  
კვარტალი: №17  
ლიტერ(ებ)ი:  
№2,4,5,6,7,10,15,18,25-ის ნაწილები  
ფართობი: 3,7961ჰა.

პირობითი ნიშნები

 ნაკვეთი №2-ის კონტური

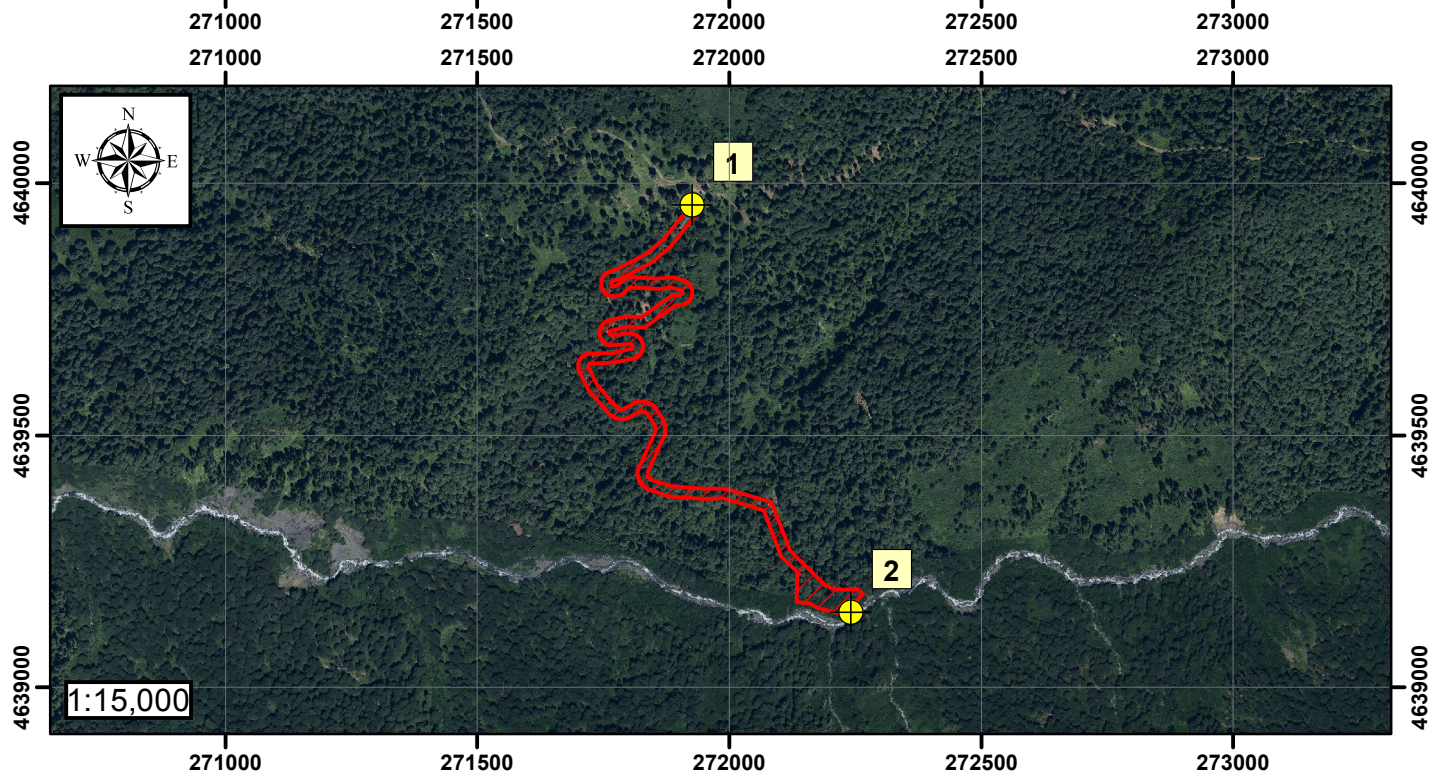

	N	X	Y
●	1	271926	4639959
●	2	272241	4639151



N2