
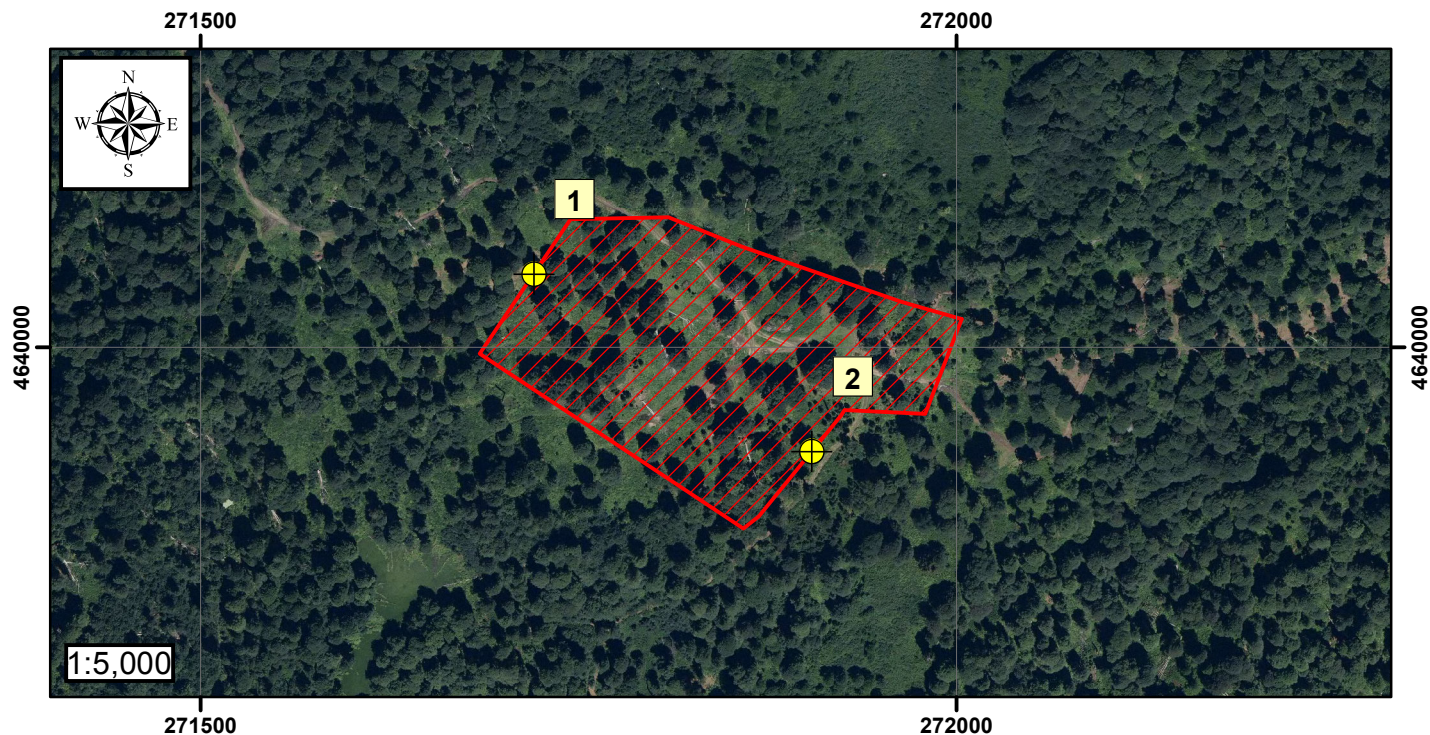


ბახვი - 1 ჰესის სამშენებლო
დერეფანით
გათვალისწინებული ვარტობი:

ოზურგეთის სატყეო უბანი,
სატყეო: მთისპირი,
კვარტალი: №16,
ლიტერ(ებ)ი: №116აწ.
კვარტალი: №17
ლიტერ(ებ)ი: №1 ნაწ., 2 ნაწ., 3 ნაწ.
ვარტობი: 3,6677 ჰა.

პირობითი ნიშნები

 ნაკვეთი №1-ის კონტური



	N	X	Y
●	1	271720	4640049
●	2	271905	4639931



N1