
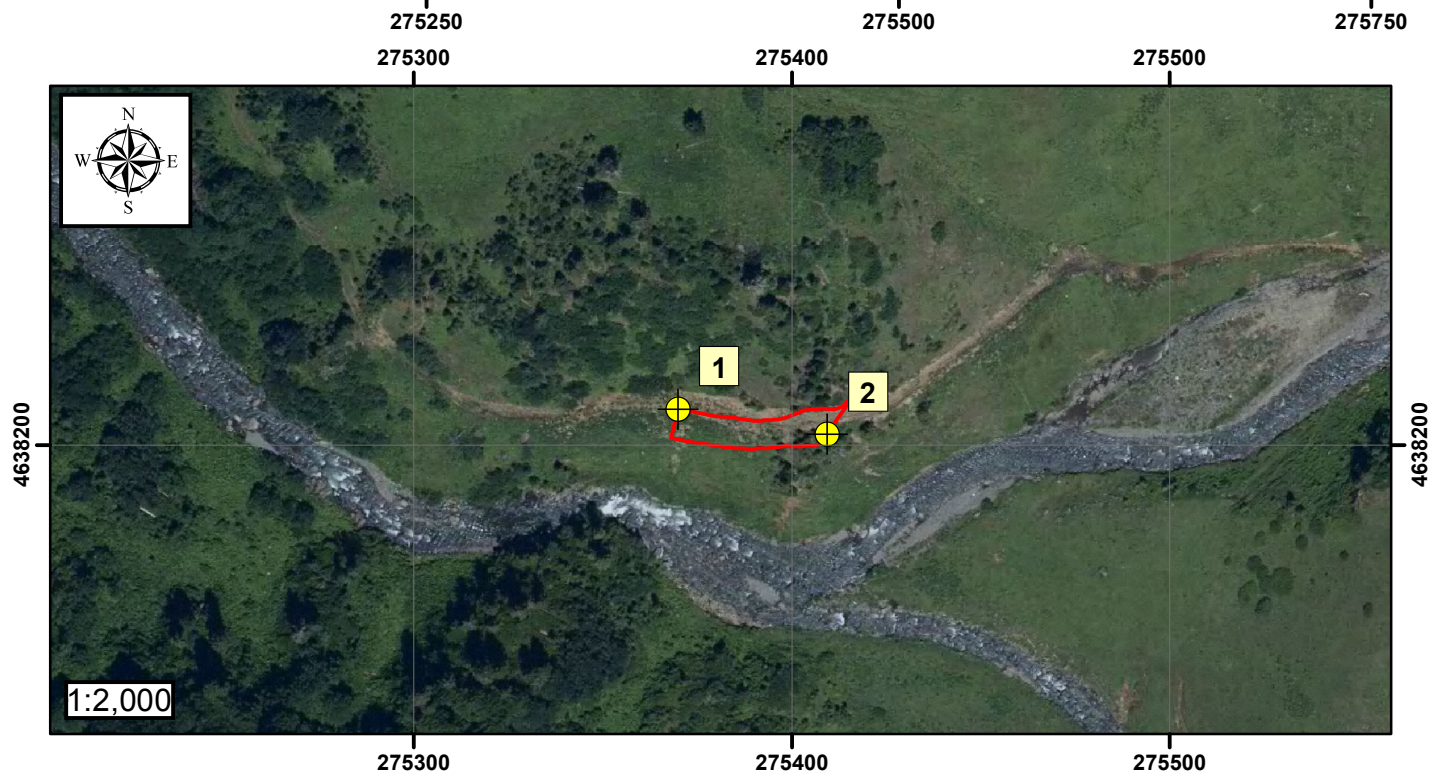


ბახვი - 1 ჰესის სამშენებლო
დერეფანით
გათვალისწინებული ფართობი:

ჩონატაურის სატყეო უბანი,
სატყეო: ბახმარო,
კვარტალი: №10,
ლიტერ(ებ)ი: №11-ის ნაწილი,
ფართობი: 0,0342ჰა.

პირობითი ნიშნები

 ნაკვეთი №6-ის კონტური



	N	X	Y
●	1	275370	4638210
●	2	275409	4638203



N6