


# საკადასტრო აგეგმვითი / აზომვითი ნახაზი

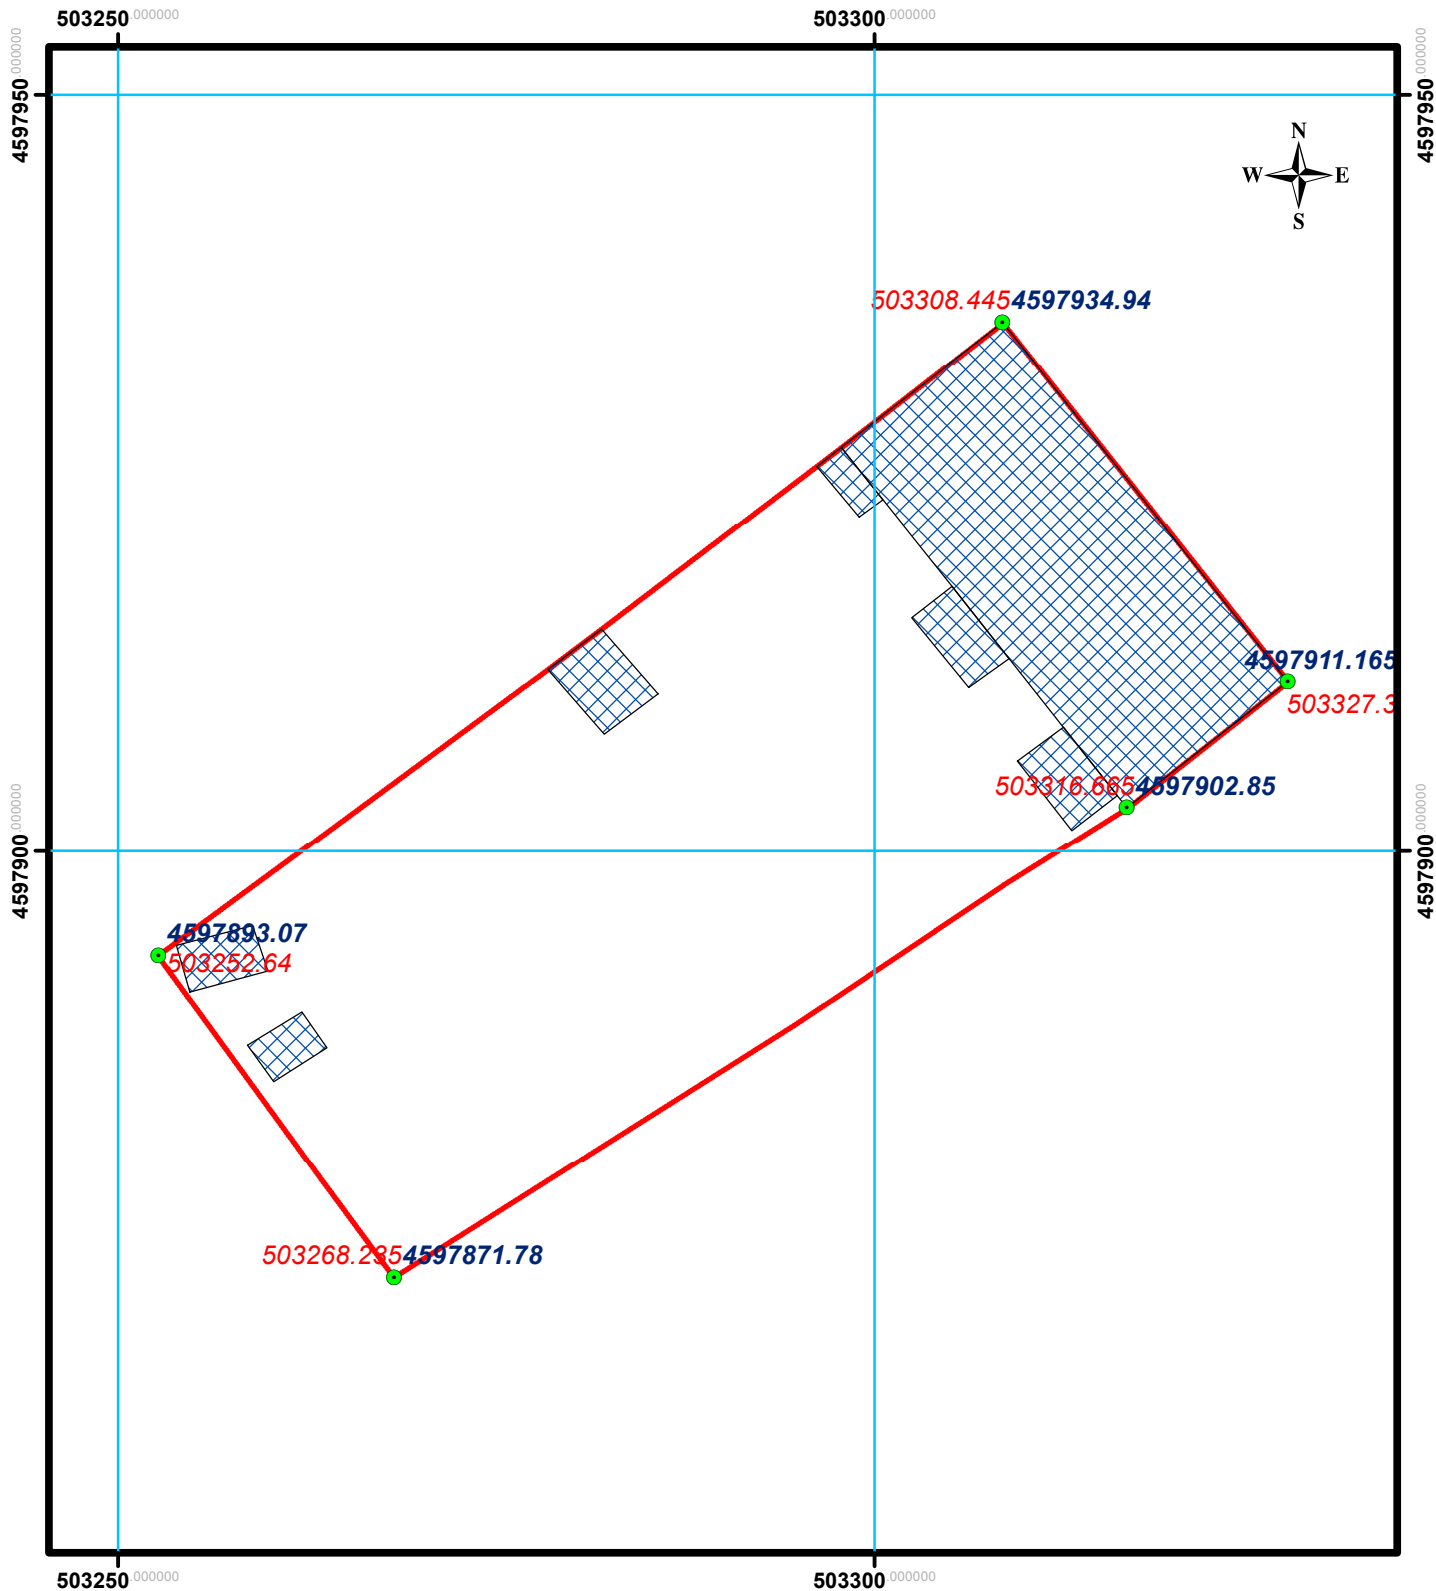

მასშტაბი: 1:500

0 1.5 3 6 9 12 მეტრი

სახელმწიფო გეოდეზიური  
კოორდინატა სისტემა WGS\_1984\_UTM\_Zone\_38N

მისამართი		თარიღი:	ფართობი: 2020 კვ.მ.
დანიშნულება		კატეგორია:	კატეგორია:
<p><b>პირობითი ნიშნები</b></p> <p>ნაკვეთის საკადასტრო საზღვარი არაფიქსირებული</p> <p>ნაკვეთის საკადასტრო საზღვარი ფიქსირებული</p> <p>შენიშვნა, შენობის ნომერი/სართულიანობა</p> <p>შენიშვნა</p> <p>შენიშვნა</p> <p>სერვიტუტი</p> <p>დანერგული ნაგებობა</p> <p>გზა</p> <p>მოსაზღვრე ნაკვეთის ნიშნული</p>		<p>სახლობრივი ნაგებობის ფაქტობრივი სიგრძე: მეტრი</p> <p>სახლობრივი ნაგებობის გეგმარებითი სიგრძე: მეტრი</p> <p>სახლობრივი ნაგებობის წერტილოვანი ობიექტი: რაოდენობა</p> <p><a href="mailto:bachoxaraishvili23@gmail.com">bachoxaraishvili23@gmail.com</a></p> <p>ქ. თბილისი, სანაპიროს ქუჩა №2ა ტელ: +995 558 424 525</p> <p>საკადასტრო აღწერა</p> <p>უფლებამოსილი პირი:</p> <p>დაინტერესებული პირი:</p> <p>შენიშვნა: საზღვრები დადგენილია დაკვეთის მითითებით</p>	