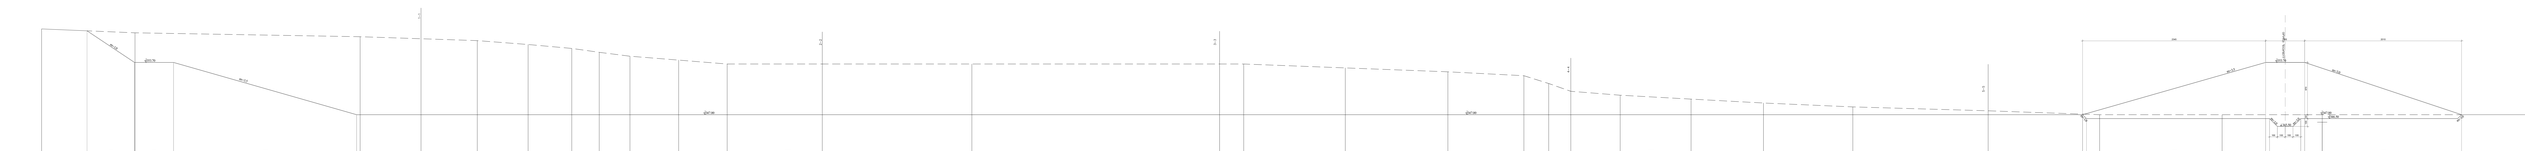

1–1
2–2
3–3
4–4
5–5
m=1.0
∇353.70
m=3.5
∇347.00
609
500
2345
11055
11055
11055
2345
200
2010
m=3.5
∇353.70
m=3.0
670
∇347.00
∇346.50
m=1.0
m=1.0
m=1.0
m=1.0
∇345.50
50
100
100
100
100
100
50
2345
50
400
50
2010

6-6
ჰორ: 1:100
ვერტ: 1:100

მიწის ზედაპირის ნიშნულები	358.00	357.50	357.00	356.69	356.50	356.00	355.50	355.00	354.50	354.00	353.50	353.50	353.50	353.50	353.50	353.00	352.50	352.00	351.00	350.00	349.68	349.50	349.00	348.50	348.00	347.50	347.00	347.00	347.00
მანძილები	0	12	28	7.8	7.2	7	6	4	4	6	6	12	19	32	3	13	13	10	3	3	4	2	9	9	11	17	14	16	13

შენიშვნები:
1. რეზერვუარის და სალექარის გეგმა, მ. 1:1000 იხ. ფურც. №1;
2. რეზერვუარის განივი პროფილები იხ. ფურც. №№ 2-1 2-5;
3. კაშხლის გრძივი პროფილი იხ. ფურც. №4;
4. კაშხლის განივი პროფილები იხ. ფურც. №5;
5. სამუშაოთა მოცულობების უწყისი იხ. ფურც. №14.

მდ. იორზე ნუშის ბაღის წყლის რეზერვუარის და სალექარის დეტალური პროექტი რეზერვუარის გრძივი პროფილი 6-6	ფურც № 3