ჰიდრავლიკა - გრძივი პროფილი

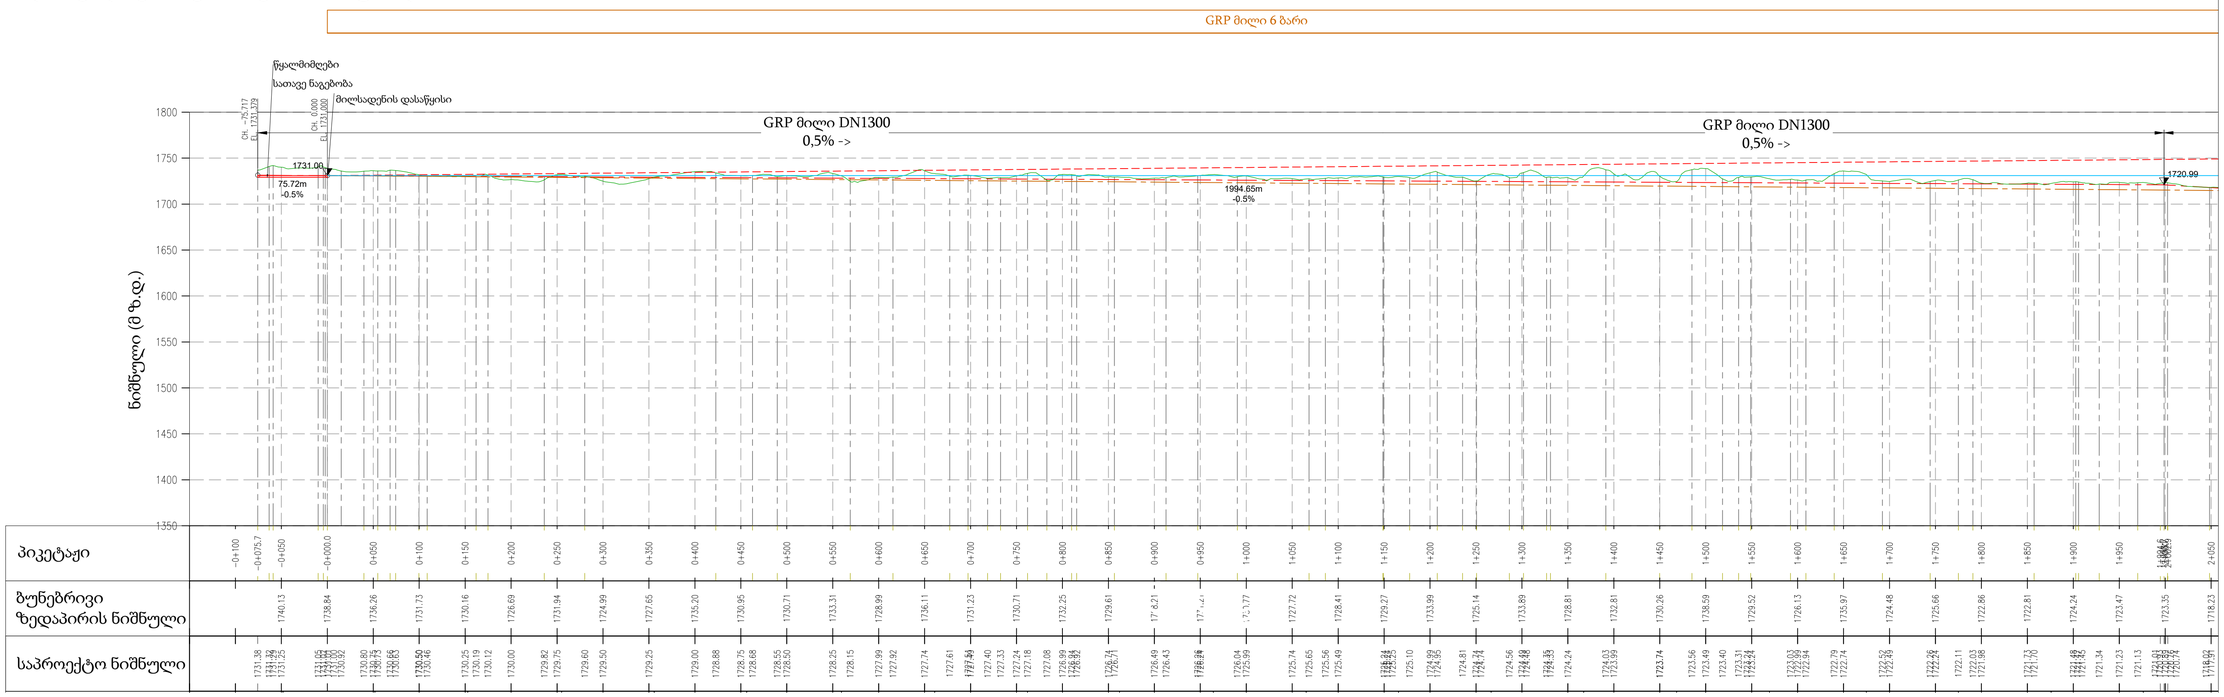

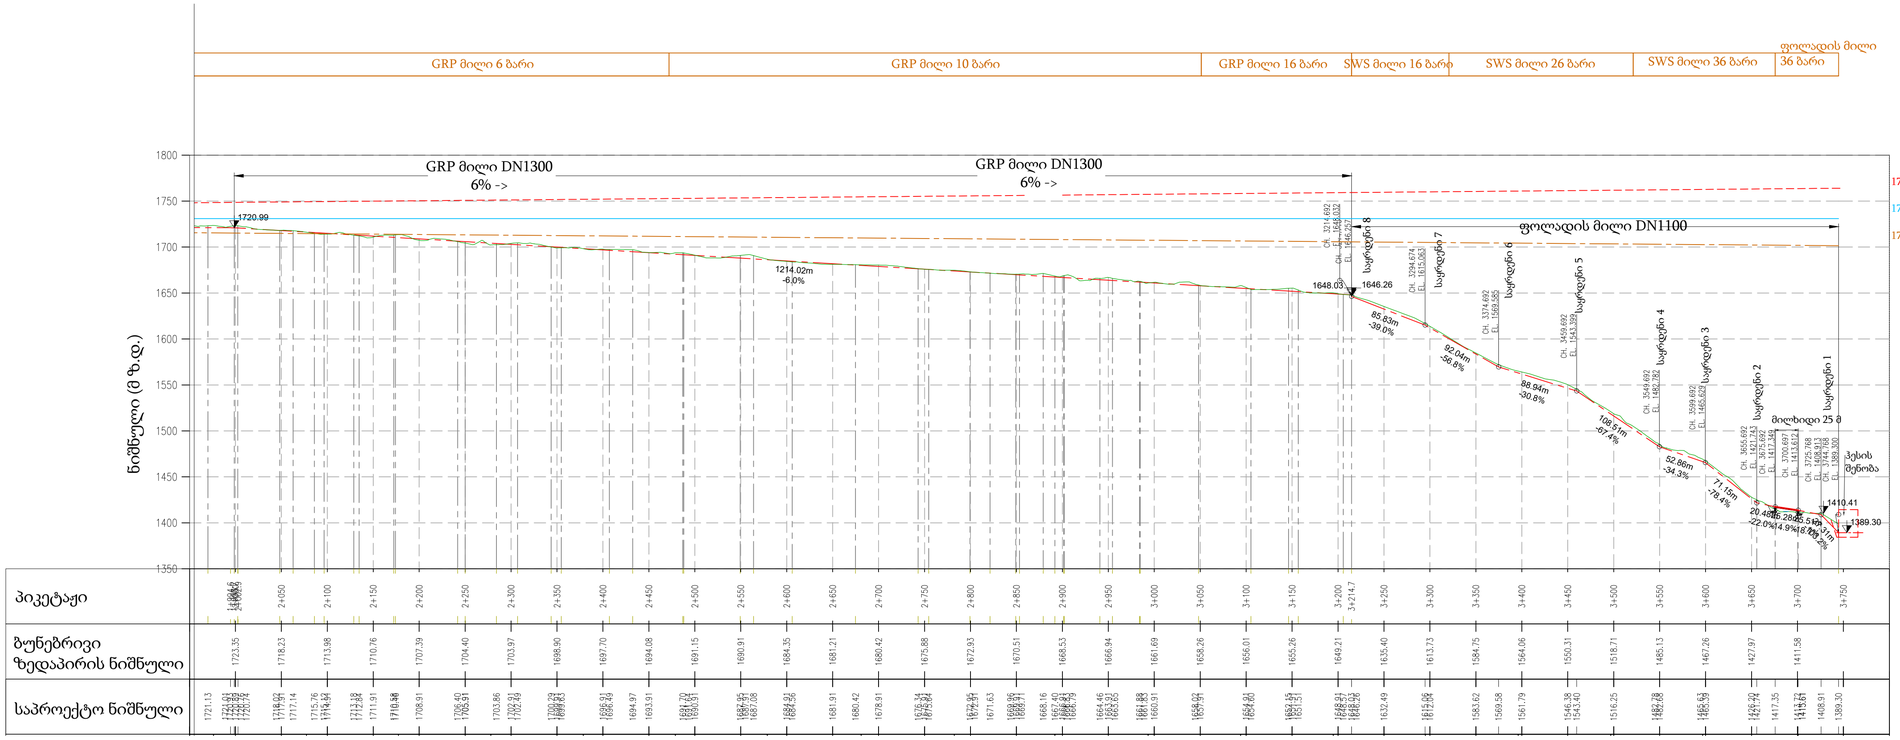

Notes:

1. All dimensions, chainages and coordinates are given in meters, unless stated otherwise. All elevations are given in masl.
2. Reference coordinate system: "UTM-WGS, 1984 datum, Zone 38 North, Meter; Meridian 45d E".
3. Detailed topography from LiDar survey, 09/10.2021.
4. Typical road sections for cut and fill road types are defined in drawing BK1-FS-000-005 and BK1-FS-030-005.

ლეგენდა	
	მაქს. დინამიური დაწნევა
	მაქს. სტატიკური დაწნევა
	მინ. დინამიური დაწნევა
GRP მილი	მინაბოჭკოთი არმირებული პლასტიკი
SWS მილი	სპირალურ-ნაკერიანი ფოლადის მილი

SCALE - 1:3000

0 30 75 150 225 300m

DESIGNED	DATE	EXPLANATION	REV.
.	.	.	5
.	.	.	4
.	.	.	3
.	.	.	2
.	.	.	1

CLIENT: C-C-E-H Hydro VI LCC

CONSULTANT: AFRY — AFRY AUSTRIA GMBH

BAKHVI 1 HPP - FEASIBILITY STUDY

POWERWATERWAY

Penstock

Hydraulic Long Section

	NAME	DATE	NOVEMBER 2021
DESIGNED	FREUIS	SCALE	1:3000
DRAWN	SCHWAIGER	DWG. SIZE	A1
CHECKED	ÖHLBÖCK	DWG. No.	BK1-FS-030-006
APPROVED	ÖHLBÖCK	REV.	0

BK1-FS-030-006_000.dwg