


საკადასტრო აგეგმვითი/აზომვითი ნახაზი

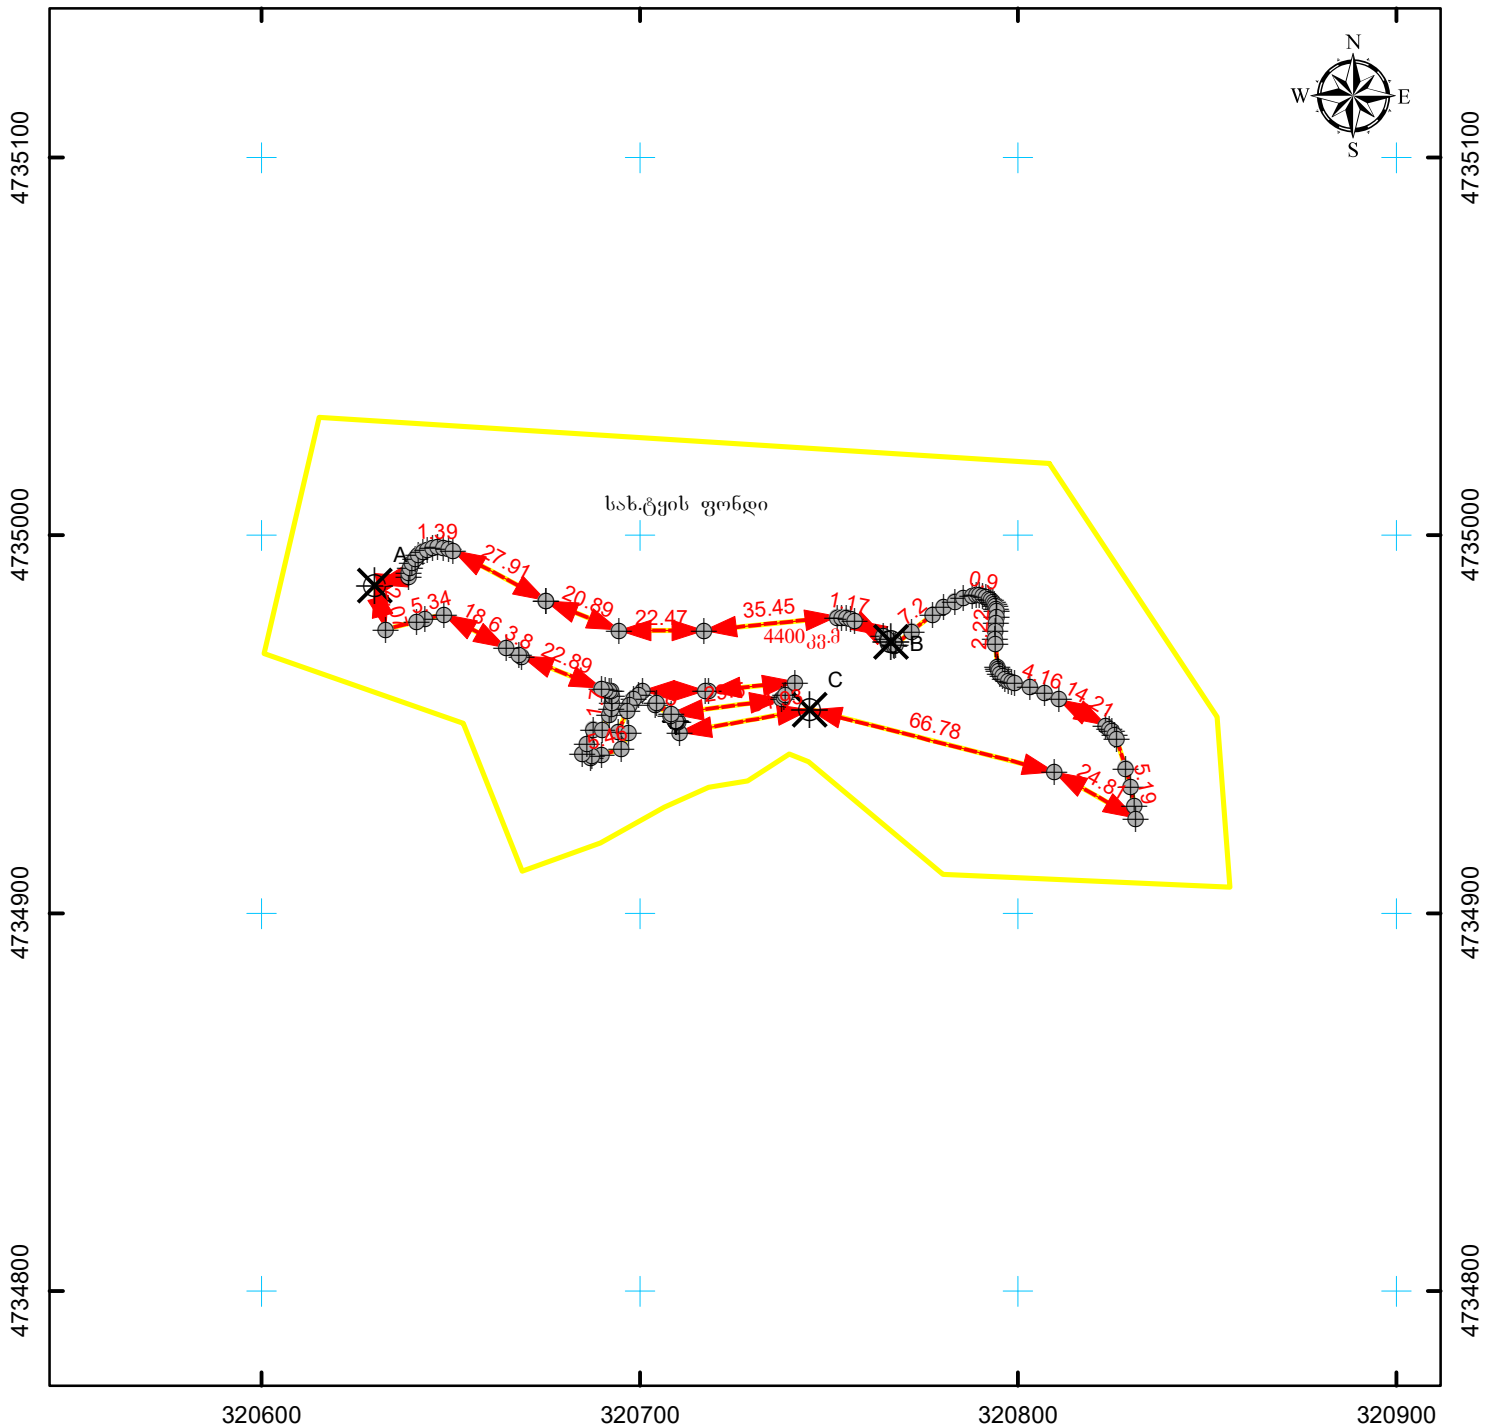

მასშტაბი: 1:2,000 0 12.5 25 50 მეტრი

სახელმწიფო ეროვნული საკოორდინაციო სისტემა WGS_1984_UTM_Zone_38N

მისამართი: ლენტეხის მუნიციპალიტეტი, სოფ. ხოფურის მიმდებარედ	ნაკვეთის ფართობი	4400 კვ.მ.
დანიშნულება: არასასოფლო-სამეურნეო	ხაზობრივი ნაგებობის ფაქტობრივი სიგრძე: მეტრი ხაზობრივი ნაგებობის გეგმარებითი სიგრძე: მეტრი ხაზობრივი ნაგებობის წერტილოვანი ობიექტი: ცალი	
პირობითი აღნიშვნები:	ი/მ ნ. დეკანოზიშვილი ქ. თბილისი, ტაშკენტის ქუჩა. №14	
↔ ნაკვეთის ფიქსირებული საზღვარი ↔ ნაკვეთის არაფიქსირებული საზღვარი ● სასაზღვრე წერტილი ✕ მოსასაზღვრე ნაკვეთის ნიშნული ● ხაზობრივი ნაგებობის თანმდევი წერტილოვანი ობიექტი		
<div>01 / 2</div> შენობა-ნაგებობა, შენობის ნომერი / სართულიანობა	საკადასტრო აღწერაზე უფლებამოსილი პირი	
<div>01 / 2</div> მშენებარე ნაგებობა <div>01 / 2</div> დანგრეული ნაგებობა	დაინტერესებული პირი	
<div></div> ვალდებულება	სახელმწიფო	
თარიღი: 10/24/2022		
შენიშვნა:		