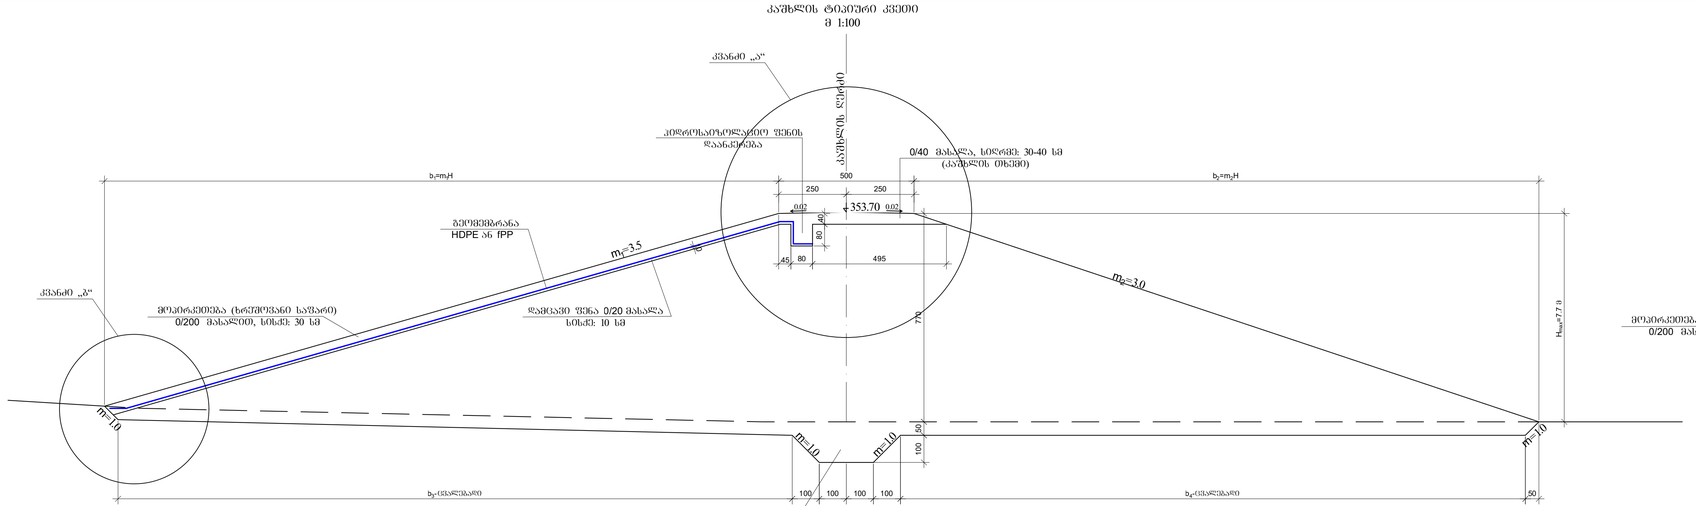


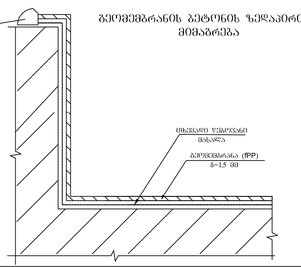


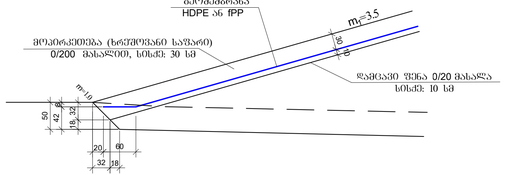


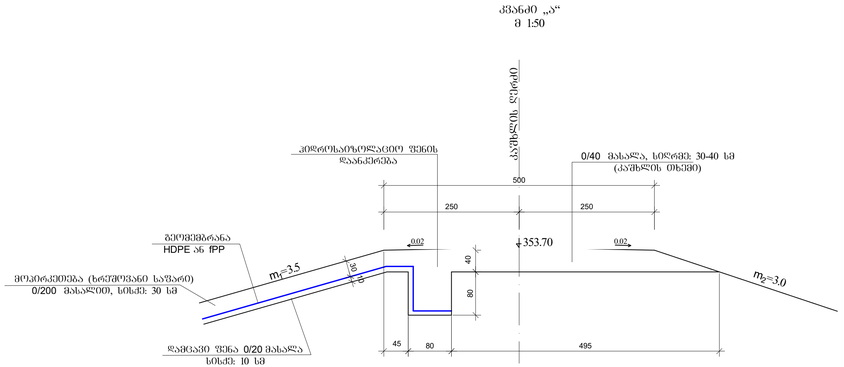


შენიშვნები:

1. რეზერვუარის და სალექარის გეგმა, მ. 1:1000 იხ. ფურც. №1;
2. რეზერვუარის განივი პროფილები იხ. ფურც. №№ 2-1 ÷ 2-5;
3. რეზერვუარის გრძივი პროფილი იხ. ფურც. №3;
4. კაშხლის გრძივი პროფილი იხ ფურც № 4
5. კაშხლის განივი პროფილები იხ. ფურც. №5-1 ÷ 5-5;
6. წყალგამვლების გრძივი და განივი პროფილი და დეტალები იხ. ფურც. №7;
7. რეზერვუარიდან ზედმეტი წყლის გადამდინარი ჭის გრძივი პროფილი და დეტალები იხ. ფურც. №8;
8. სამუშაოთა მოცულობების უწყისი იხ. ფურც. №14.
9. გეოფენარანა სალექარისა და რეზერვუარის ფსილებზე ეწყობა კაშხლის ანალოგიურად

| | |
|---|---|
| ჭდ. იოანეს ნაშის ბალის წყლის რეზერვუარის და სალექარის დეტალური პროექტი<br>კაშხლის ტიპიური პროფილი და დეტალები | ფურცლის № |
| | 6 |