




საკადასტრო გეგმა

საჯარო რეესტრის ეროვნული
სააგენტო

საკადასტრო კოდი: **72.04.18.491**
განცხადების ნომერი: **882023362339**
მომზადების თარიღი: **11/04/2023**

ნაკვეთის დანიშნულება: **სასოფლო-სამეურნეო**
ფართობი: **119192 კვ.მ (WGS 84 / UTM zone 38N)**
ვალდებულების ფართობი: **5007 კვ.მ (WGS 84 / UTM zone 38N)**

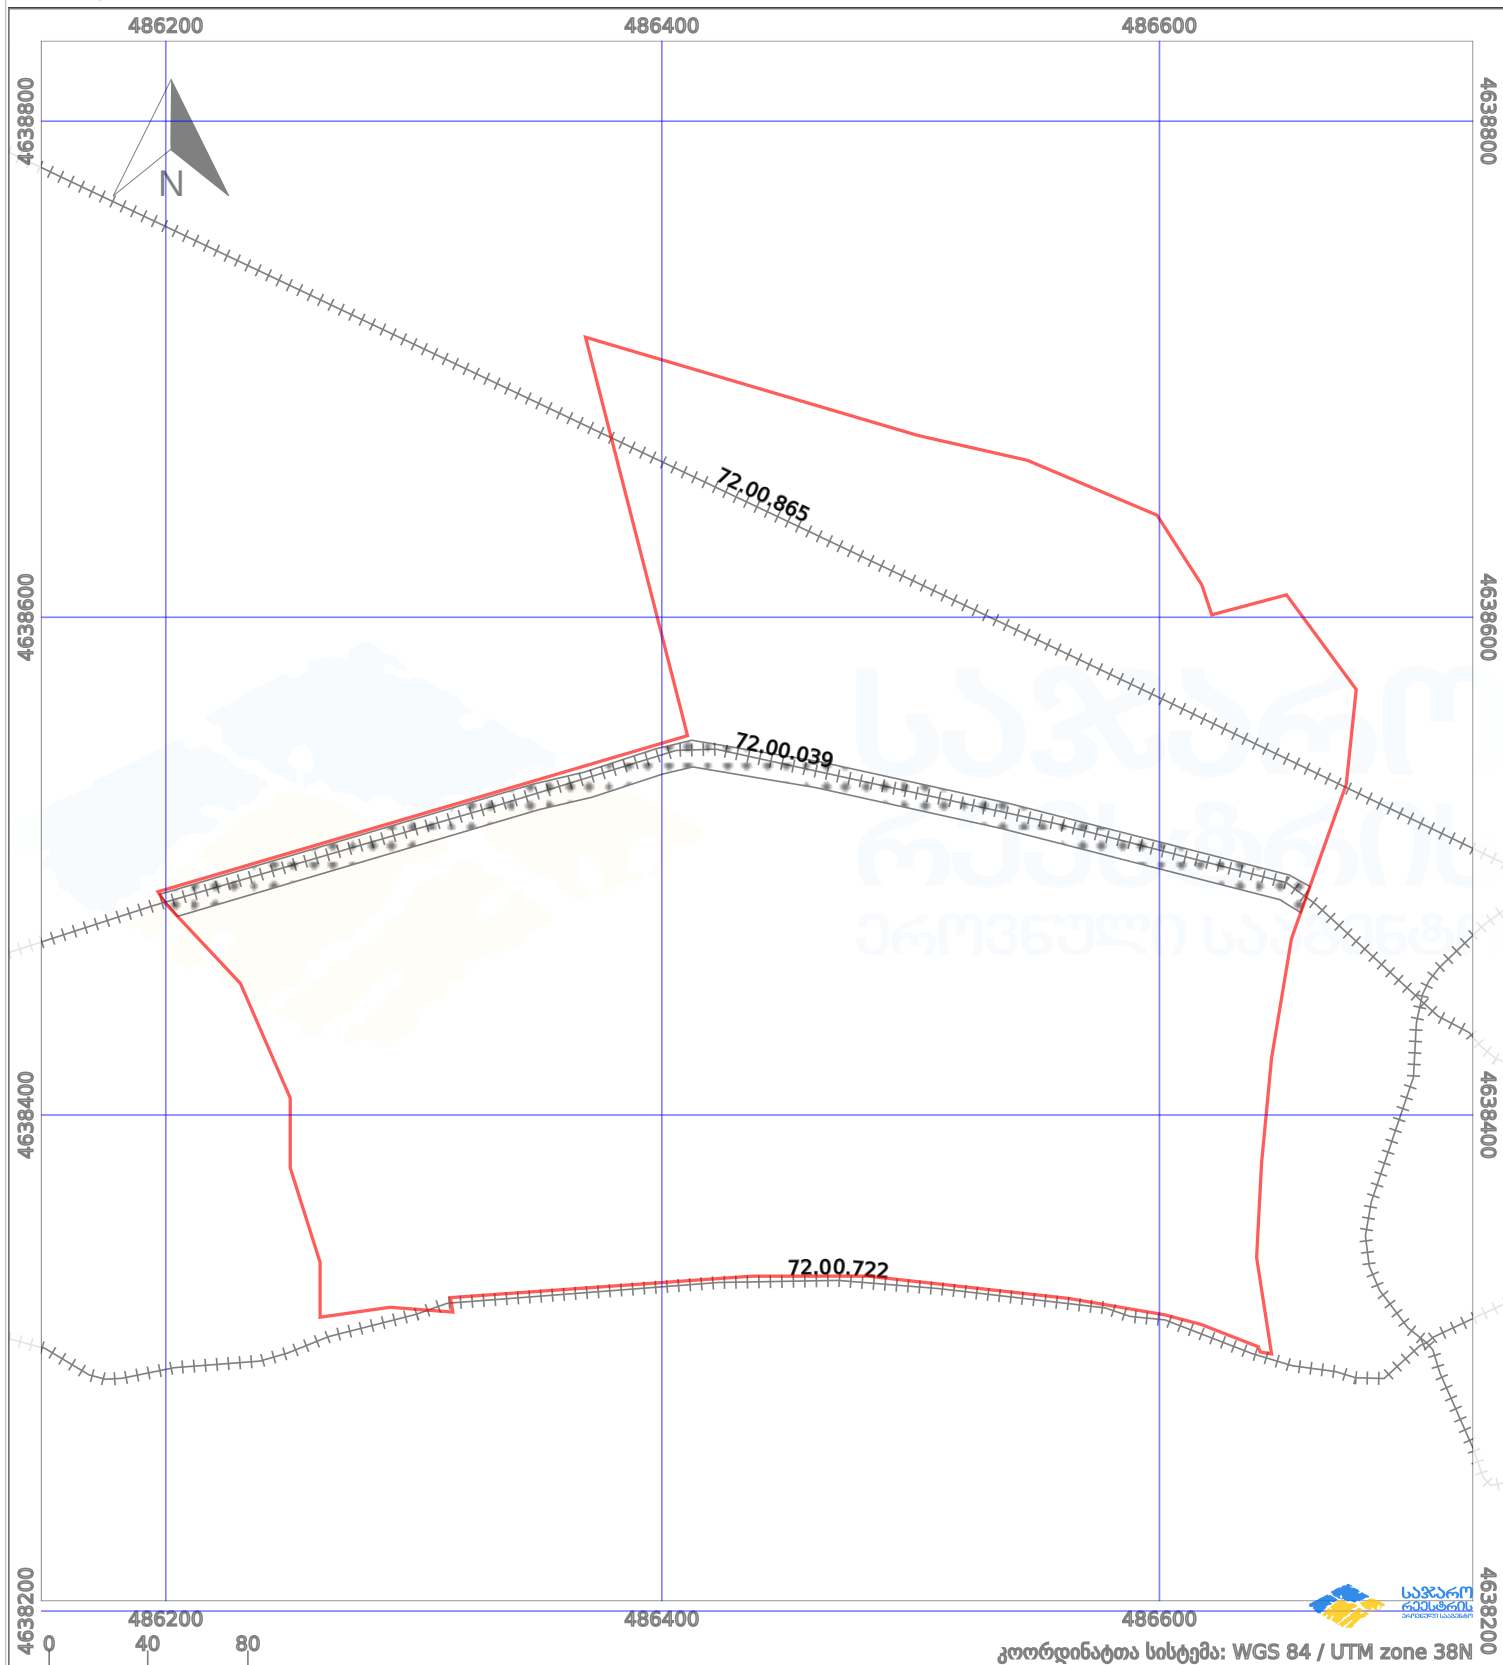

პირობითი აღნიშვნები:

- | | | | |
|-------------------------|--------------------|--------------------|----------------|
| ნაკვეთის საზღვარი | მშენებარე ნაგებობა | აშენებული ნაგებობა | ქარსაფარი ზოლი |
| საზოგადოებრივი ნაგებობა | ტყის ფონდი | ვალდებულება | |