


საკადასტრო აგეგმვითი/აზომვითი ნახაზი

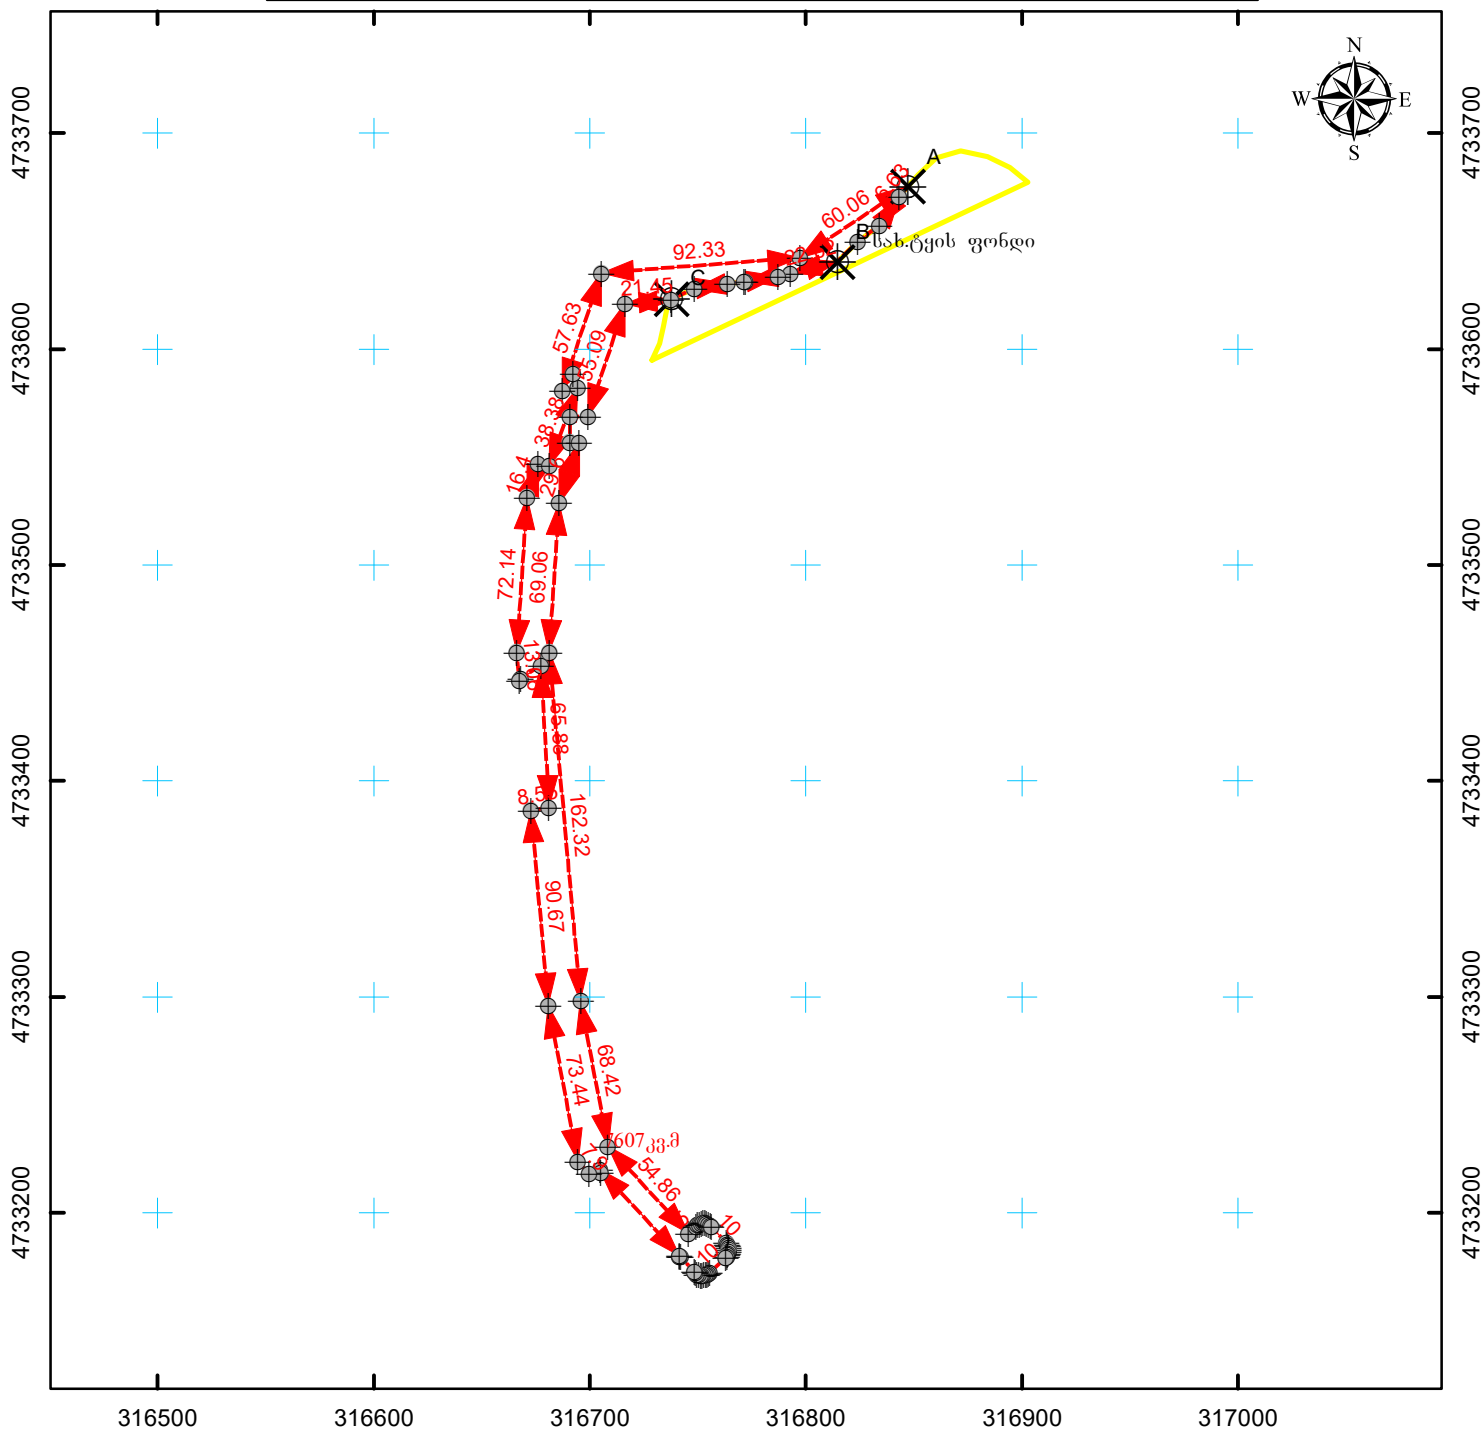

მასშტაბი: 1:3,500
0 20 40 80 მეტრი

სახელმწიფო ეროვნული საკოორდინაციო სისტემა WGS_1984_UTM_Zone_38N

მისამართი: ლენტეხის მუნიციპალიტეტი, სოფ. ხოფურის მიმდებარედ	ნაკვეთის ფართობი	7607 კვ.მ.
დანიშნულება: არასასოფლო-სამეურნეო	საზოგადოებრივი ნაკვეთის ფაქტობრივი სიგრძე: საზოგადოებრივი ნაკვეთის გეგმარებითი სიგრძე: საზოგადოებრივი ნაკვეთის წერტილოვანი ობიექტი:	მეტრი მეტრი ცალი
პირობითი აღნიშვნები: <div> <div>↔</div> <div>↔</div> </div> <div> <div>●</div> <div>●</div> </div> <div> <div>01 / 2</div> <div>01 / 2</div> </div> <div> <div>01 / 2</div> <div>01 / 2</div> </div>	<p>ი/მ ნ. დეკანოზიშვილი ქ. თბილისი, ტაშკენის ქუჩა. №14</p>	
სასაღვრე წერტილი	მოსასღვრე ნაკვეთის ნიშნული	
საზოგადოებრივი ნაკვეთის თანამდევ წერტილოვანი ობიექტი		
შენიშვნა: 01 / 2 შენობა-ნაკვეთი, შენობის ნომერი / სართულიანობა	საკადასტრო აღწერაზე უფლებამოსილი პირი	ნინო დეკანოზიშვილი
შენიშვნა: 01 / 2 მშენებარე ნაკვეთი	დაინტერესებული პირი	სახელმწიფო
შენიშვნა: 01 / 2 დაგეგმილი ნაკვეთი		
ვალდებულება	საზოგადოებრივი ნაკვეთი	
თარიღი: 10/24/2022		
შენიშვნა:		