


# საკადასტრო აგეგმვითი / აზომვითი ნახაზი

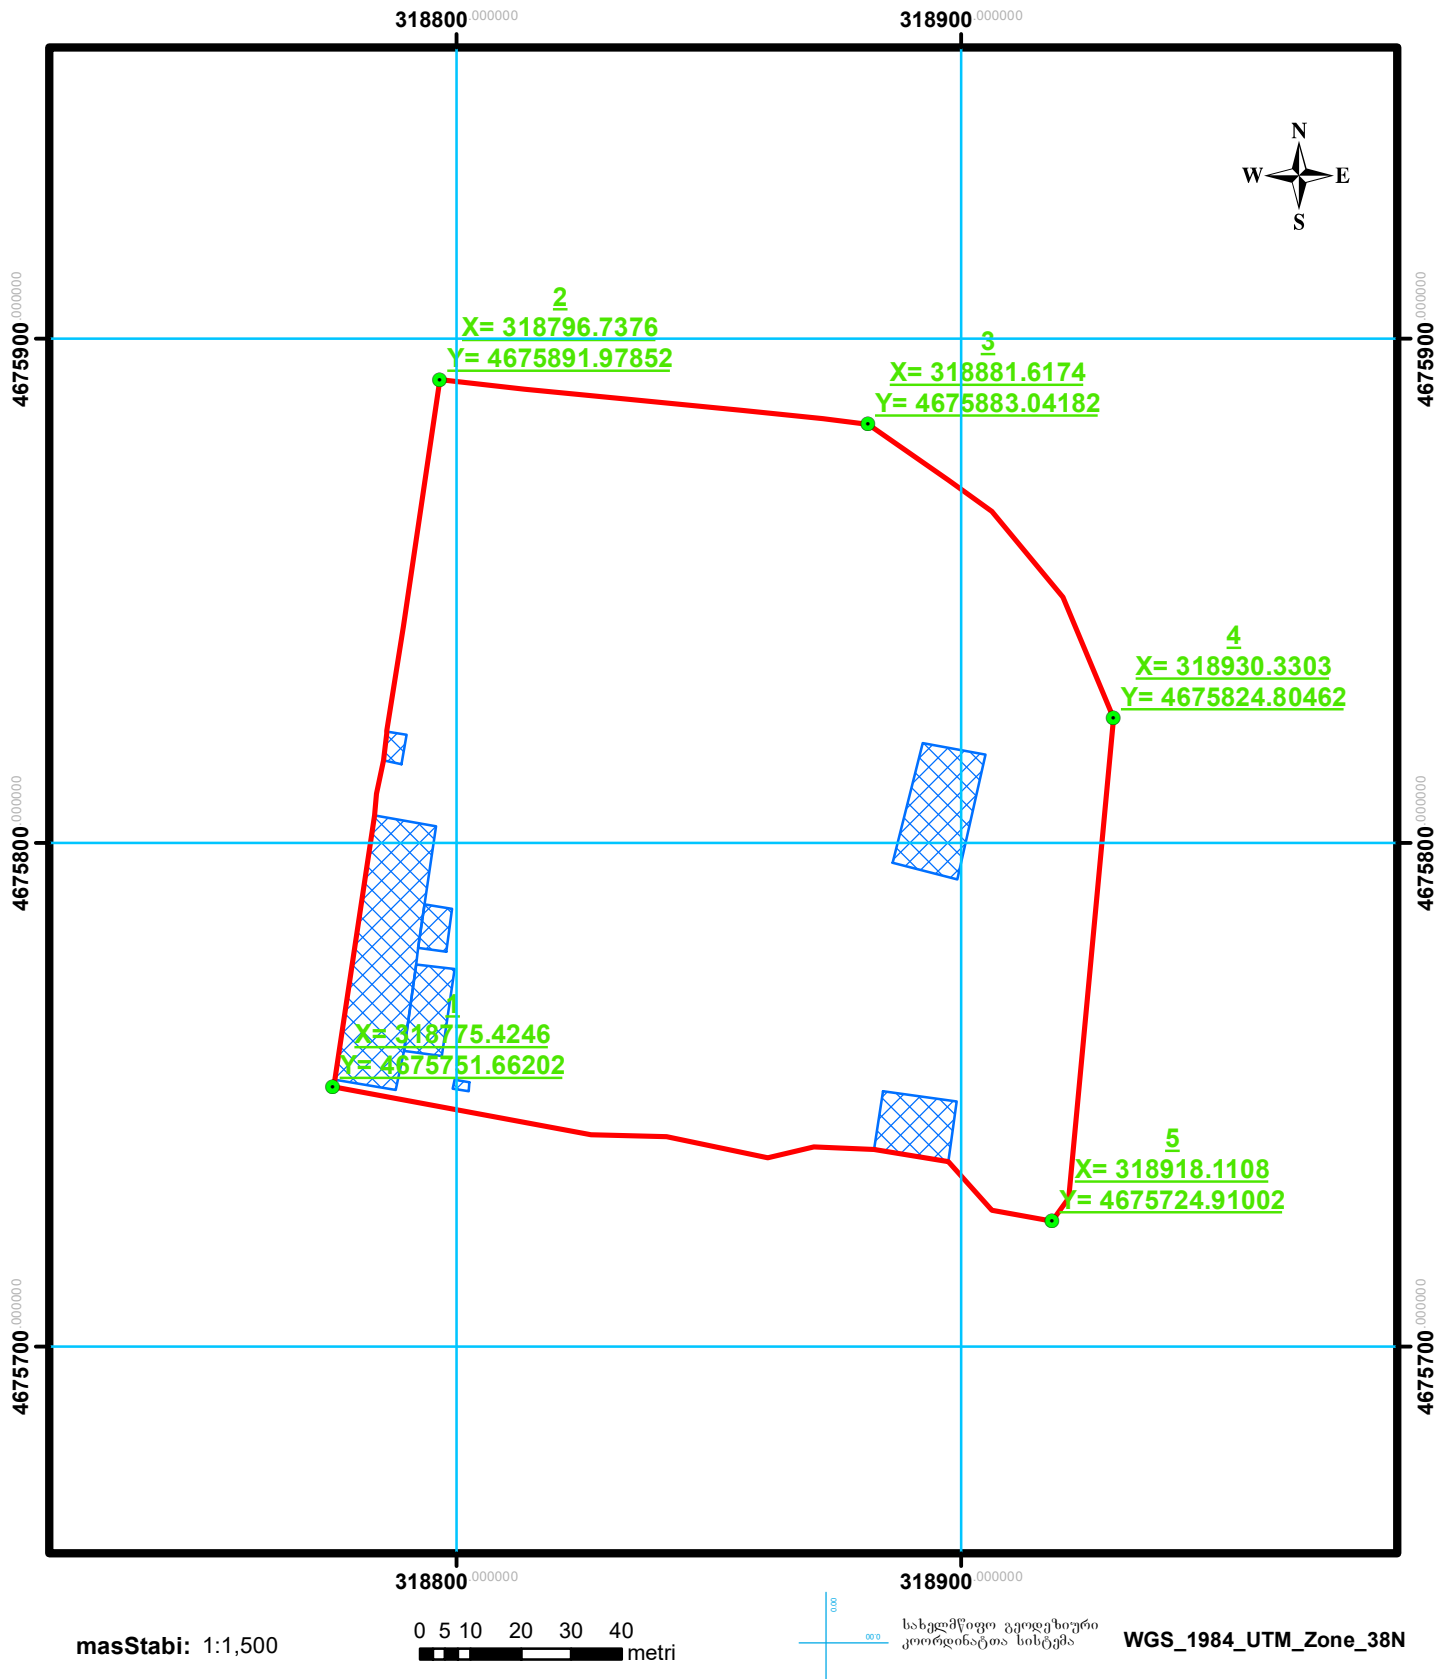

მისამართი		თარიღი:	ფართობი: 19 803 კვ.მ.
დანიშნულება		კატეგორია:	კატეგორია:
<p><b>პირობითი ნიშნები</b></p> <p>ნაკვეთის საკადასტრო საზღვარი არაფიქსირებული</p> <p>ნაკვეთის საკადასტრო საზღვარი ფიქსირებული</p> <p>შენიშვნა, შენობის ნომერი/სართულიანობა</p> <p>მშენებარე</p> <p>მშენებარე ნაგებობა</p> <p>სერვიტუტი</p> <p>დანგრეული ნაგებობა</p> <p>გზა</p> <p>მოსაზღვრე ნაკვეთის ნიშნული</p>		<p>საზოგადოებრივი ნაგებობის ფაქტობრივი სიგრძე: მეტრი</p> <p>საზოგადოებრივი ნაგებობის გეგმარებითი სიგრძე: მეტრი</p> <p>საზოგადოებრივი ნაგებობის წერტილოვანი ობიექტი: რაოდენობა</p> <p><a href="mailto:bachoxaraishvili123@gmail.com">bachoxaraishvili123@gmail.com</a></p> <p>ქ. თბილისი, სანაპიროს ქუჩა №2ა ტელ: +995 558 424 525</p> <p>საკადასტრო აღწერაზე უფლებამოსილი პირი:</p> <p>დაინტერესებული პირი:</p> <p>შენიშვნა: საზღვრები დადგენილია დაკვეთის მითითებით</p>	