



საკადასტრო აბეზმითი / აზომვითი ნახაზი

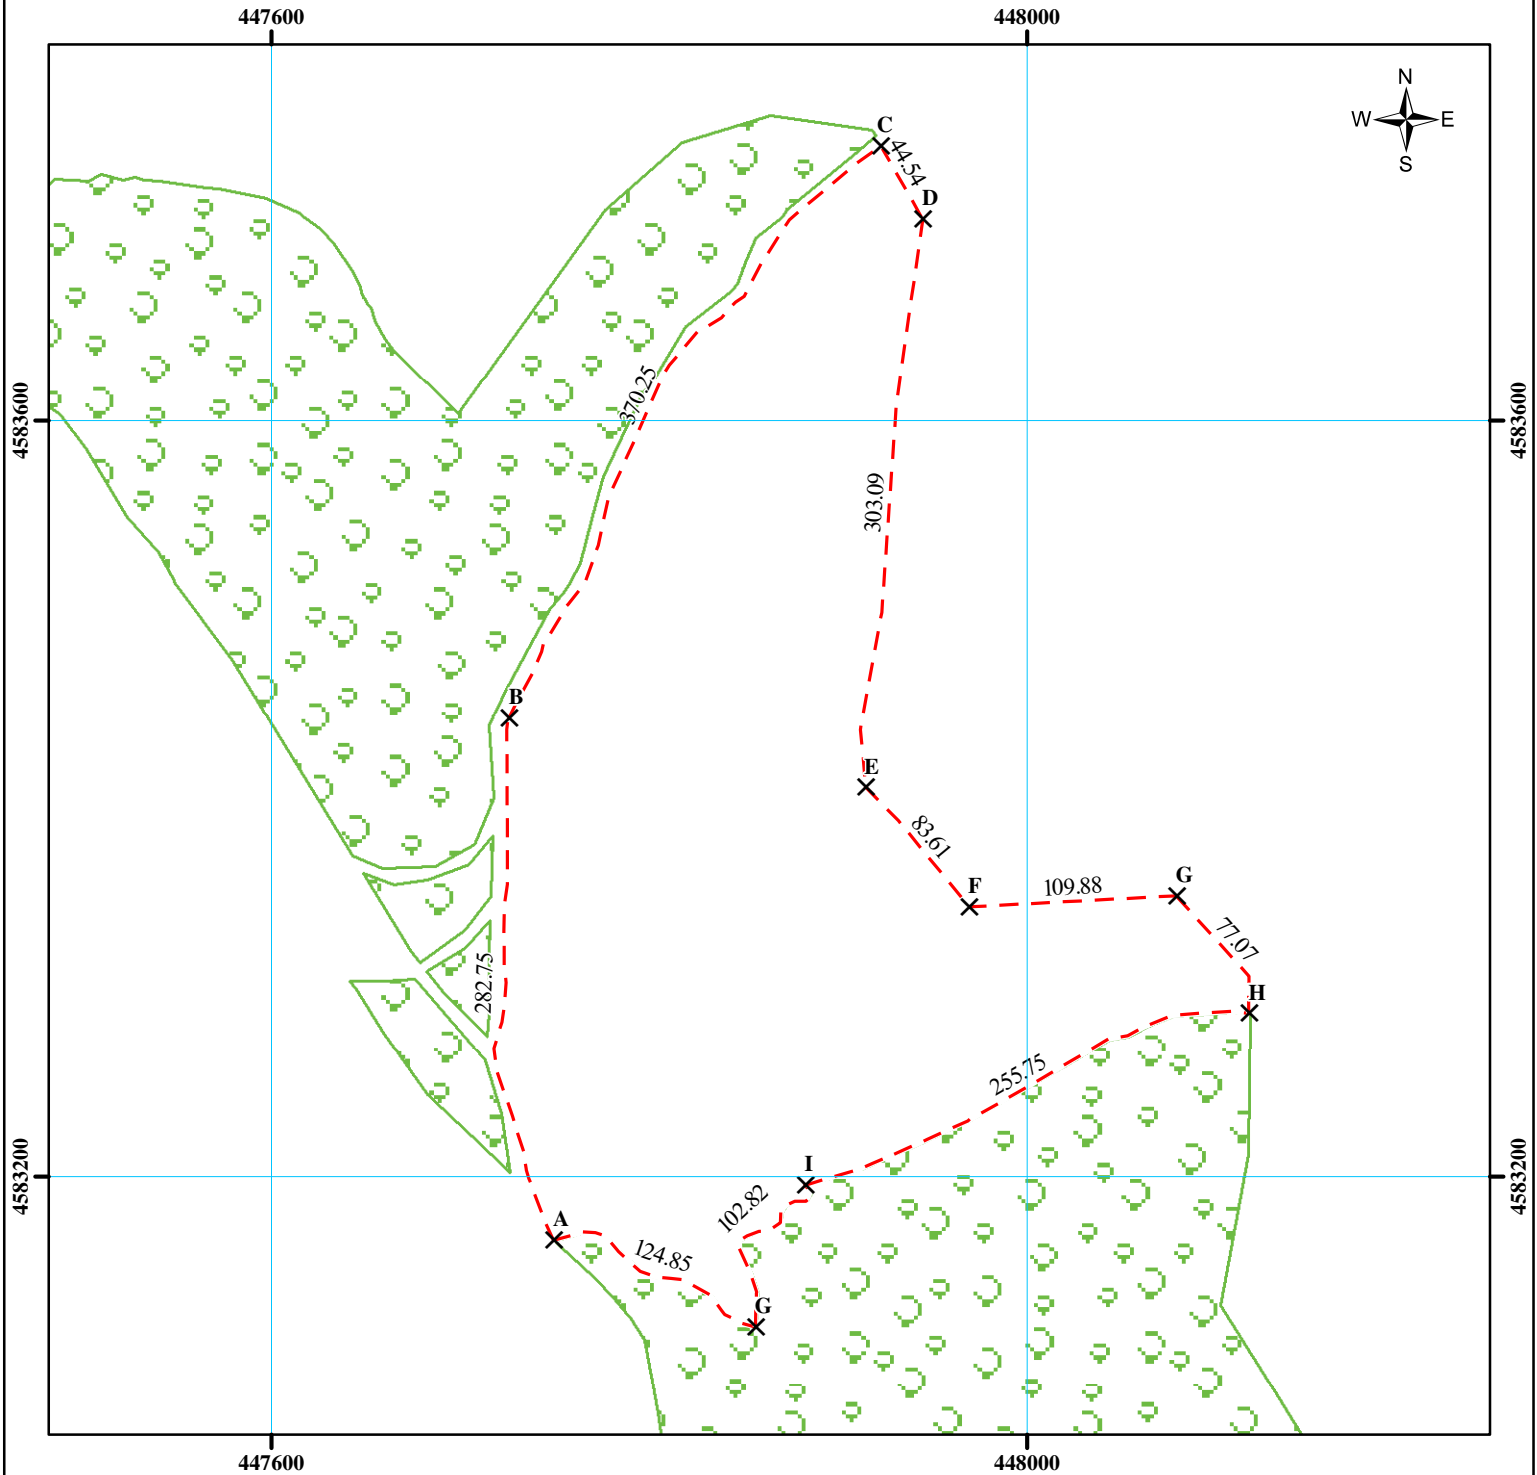

მასშტაბი: 1:4,000

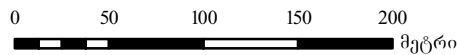

სახელმწიფო გეოდეზიური
კოორდინატთა სისტემა
WGS_84_UTM_Zone_38N

მისამართი	ბოლნისის მუნიციპალიტეტი, სოფ. აკაურთა	ნაკვეთის ფართობი	109220 კვ.მ
დანიშნულება	არასასოფლო-სამეურნეო	ხაზობრივი ნაკვეთის ფაქტობრივი სიგრძე:	მეტრი
პირობითი აღნიშვნები X მოსაზღვრე ნაკვეთის ნიშნული — ნაკვეთის ფიქსირებული საზღვარი - - - ნაკვეთის არაფიქსირებული საზღვარი [hatched] ვალდებულება +++ ხაზობრივი ნაგებობა ● ხაზობრივი ნაგებობის თანამდებო წერტილურადი ობიექტი		ხაზობრივი ნაკვეთის გეგმარებითი სიგრძე:	მეტრი
		ხაზობრივი ნაკვეთის წერტილოვანი ობიექტი:	რაოდენობა
		საკადასტრო აღწერაზე უფლებამოსილი პირი	კობა გაბაძე
შენიშვნა-ნაგებობა [hatched] აშენებული [white] ღანბრებული/ნაგებობა [dashed] მშენებარე [white] მოსაზღვრე ნაკვეთი [grey] ბეტონის გზა [diagonal lines] ასფალტირებული გზა [brown] ბრუნტის გზა [green] ტყის ფონდი		დაინტერესებული პირი	სს RMG Copper
		თარიღი:	25.05.2022წ.
		შენიშვნა:	
		სს RMG Copper თბილისი 0193, მ. ალექსიძის №1, მე-3 შესახვევი ელ. ფოსტა: info@richmetalsgroup.com ტელ: (+995 32) 2474545	